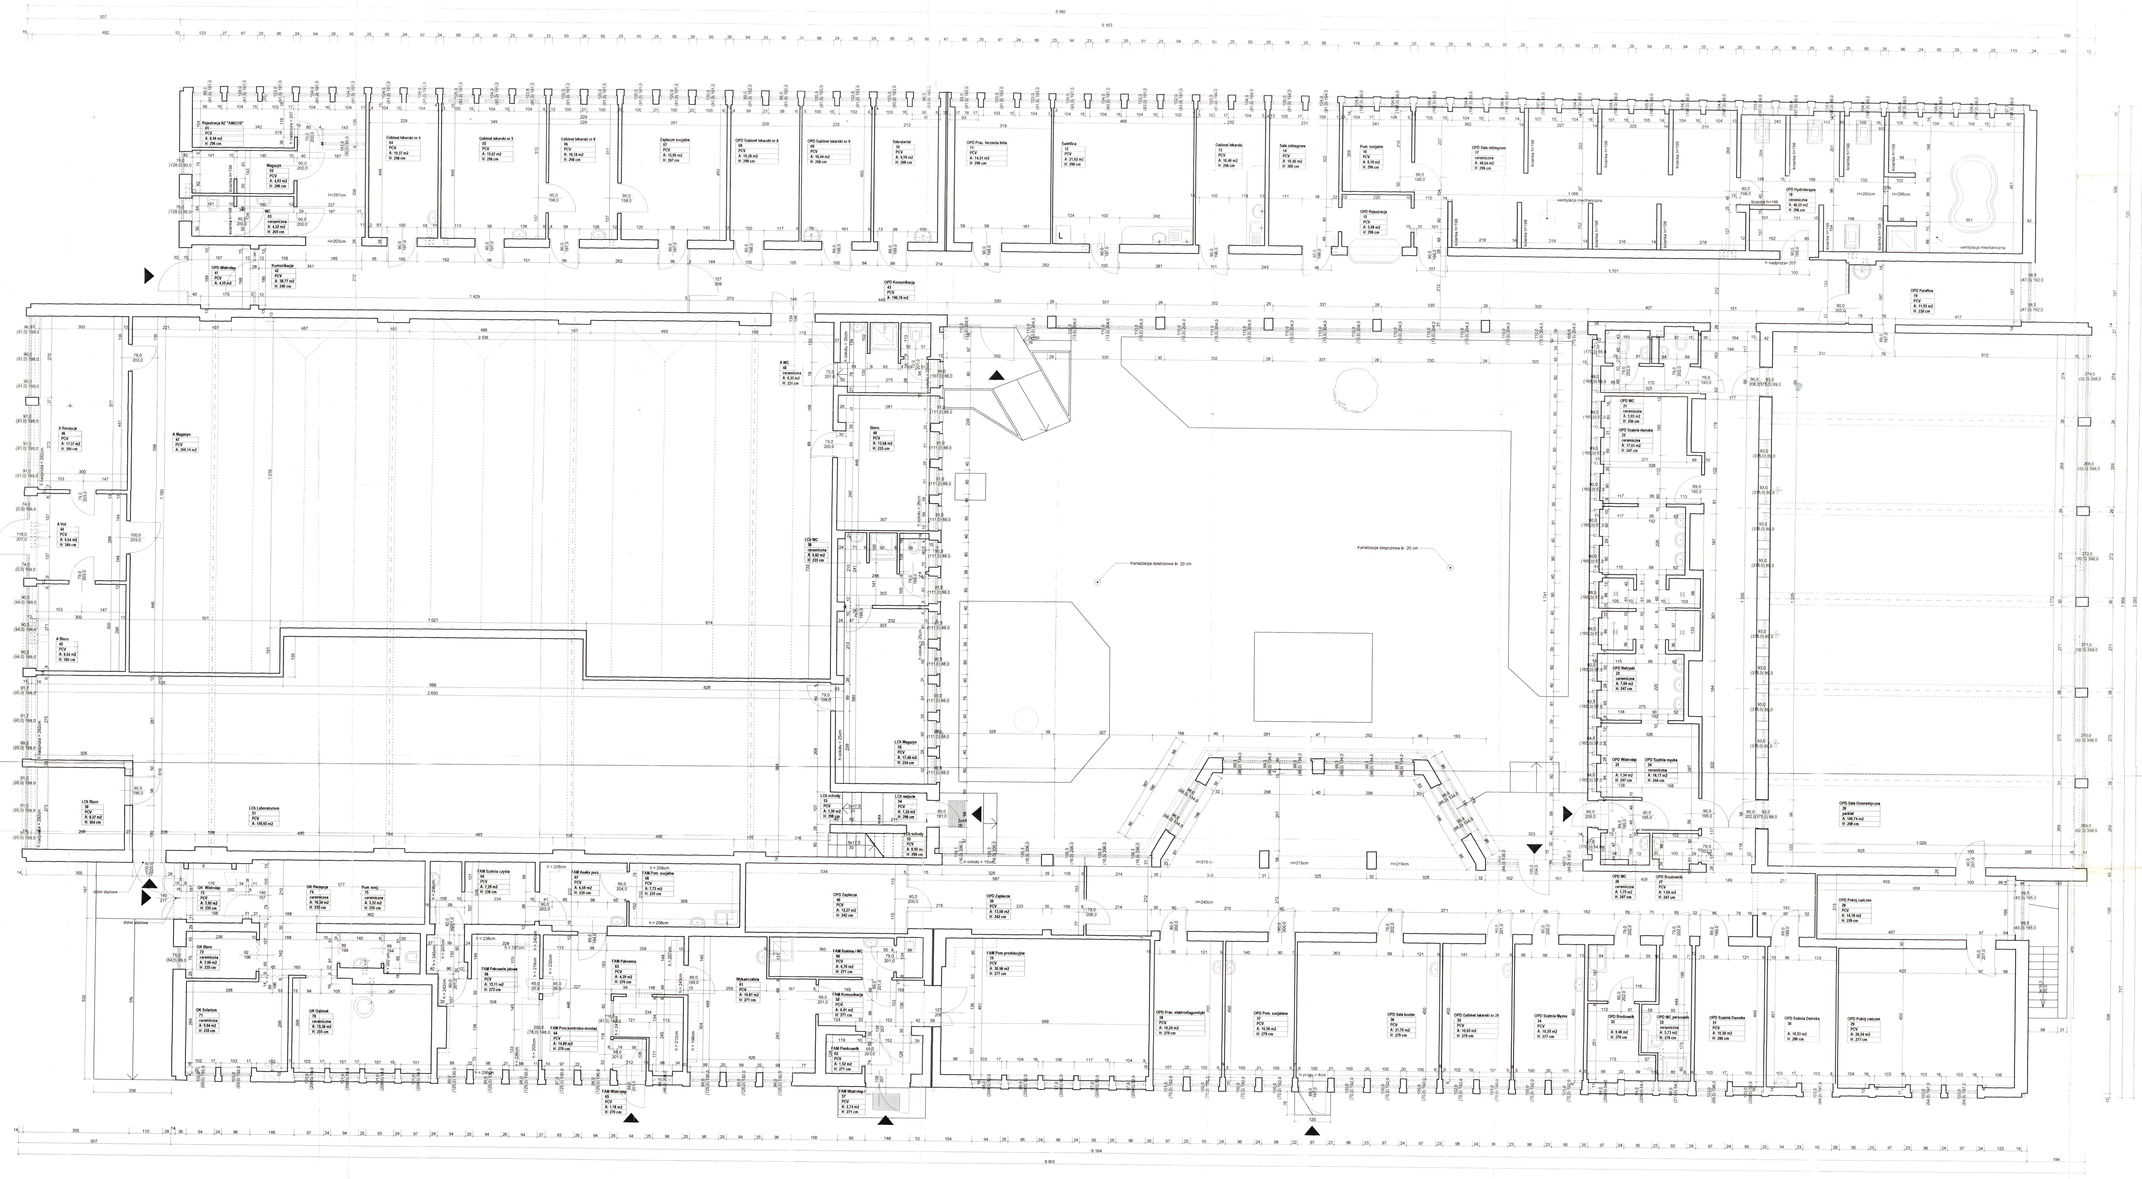

PRACOWNIA ARCHITEKTURY
MACIEJ JAKUBOWSKI
63-763 POZNAŃ, ul. ZYDOWSKA 27/30, TEL. +44 6531914

BUDYNEK ODDZIAŁU DZIENNEGO POBYTU
Poznań, ul. 28 Czerwca 1956 r. Nr 135-147
INWENTARYZACJA BUD. ARCHITEKTURA

03

04.2004
1:50

Rzut parteru

AUTORZY: mgr inż. arch. Maciej Jakubowski ar-7/10/PwKS
mgr inż. arch. Magdalena Kaczkowska
mgr inż. arch. Szymon Wojciechowski