


ELEWACJA WSCHODNIA

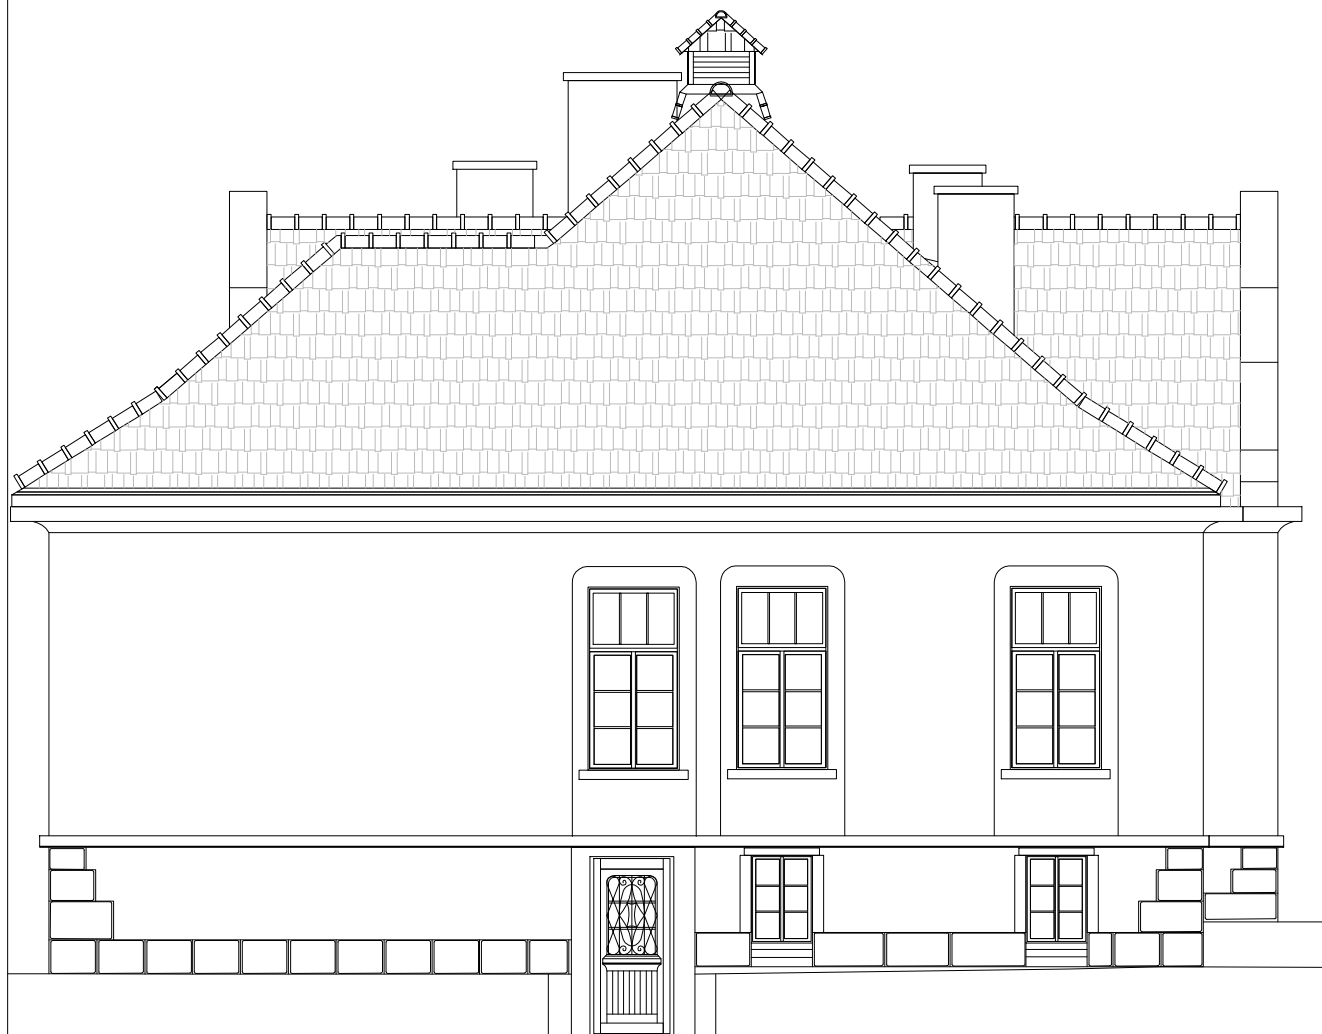

ZBP
ZESPÓŁ BIUR PROJEKTOWYCH

Zespół Biur Projektowych tel./fax (12) 265 19 28
ul. Świętokrzyska 12, +48 607 616 222
30 - 015 Kraków, +48 692 299 165
e - mail: biuro@wolarek-zatorowski.eu
www.wolarek-zatorowski.eu

Temat:	Inwentaryzacja architektoniczno-budowlana budynku nr 3B zlokalizowanego na terenie Szpitala Klinicznego Im. dr J. Babińskiego SP ZOZ w Krakowie.			
Inwestor:	Szpital Kliniczny Im. dr Józefa Babińskiego SP ZOZ w Krakowie, z siedzibą w Krakowie przy ul. dr. J. Babińskiego 29			
Adres:	ul. dr J. Babińskiego 29, 30-393 Kraków, dz. nr 1/31			
Opracował:	mgr inż. Piotr Wolarek UPR. NR MAP/0174/PDOK/09			
Współpraca:	inż. arch. Patrycja Malisz			
	inż. arch. Kinga Łysejko			
Tytuł:	ELEWACJA WSCHODNIA			
Data: 12.2021	Branża: BUDOWLANA	Faza: INWENTARYZACJA ARCHITEKTONICZNO - BUDOWLANA	Skala: 1:100	Nr rysunku: I-08