


# SŁUŻBA DROGOWA

Powiatu Świdnickiego  
ul. Powstańców 12  
58-140 Jaworzyna Śląska

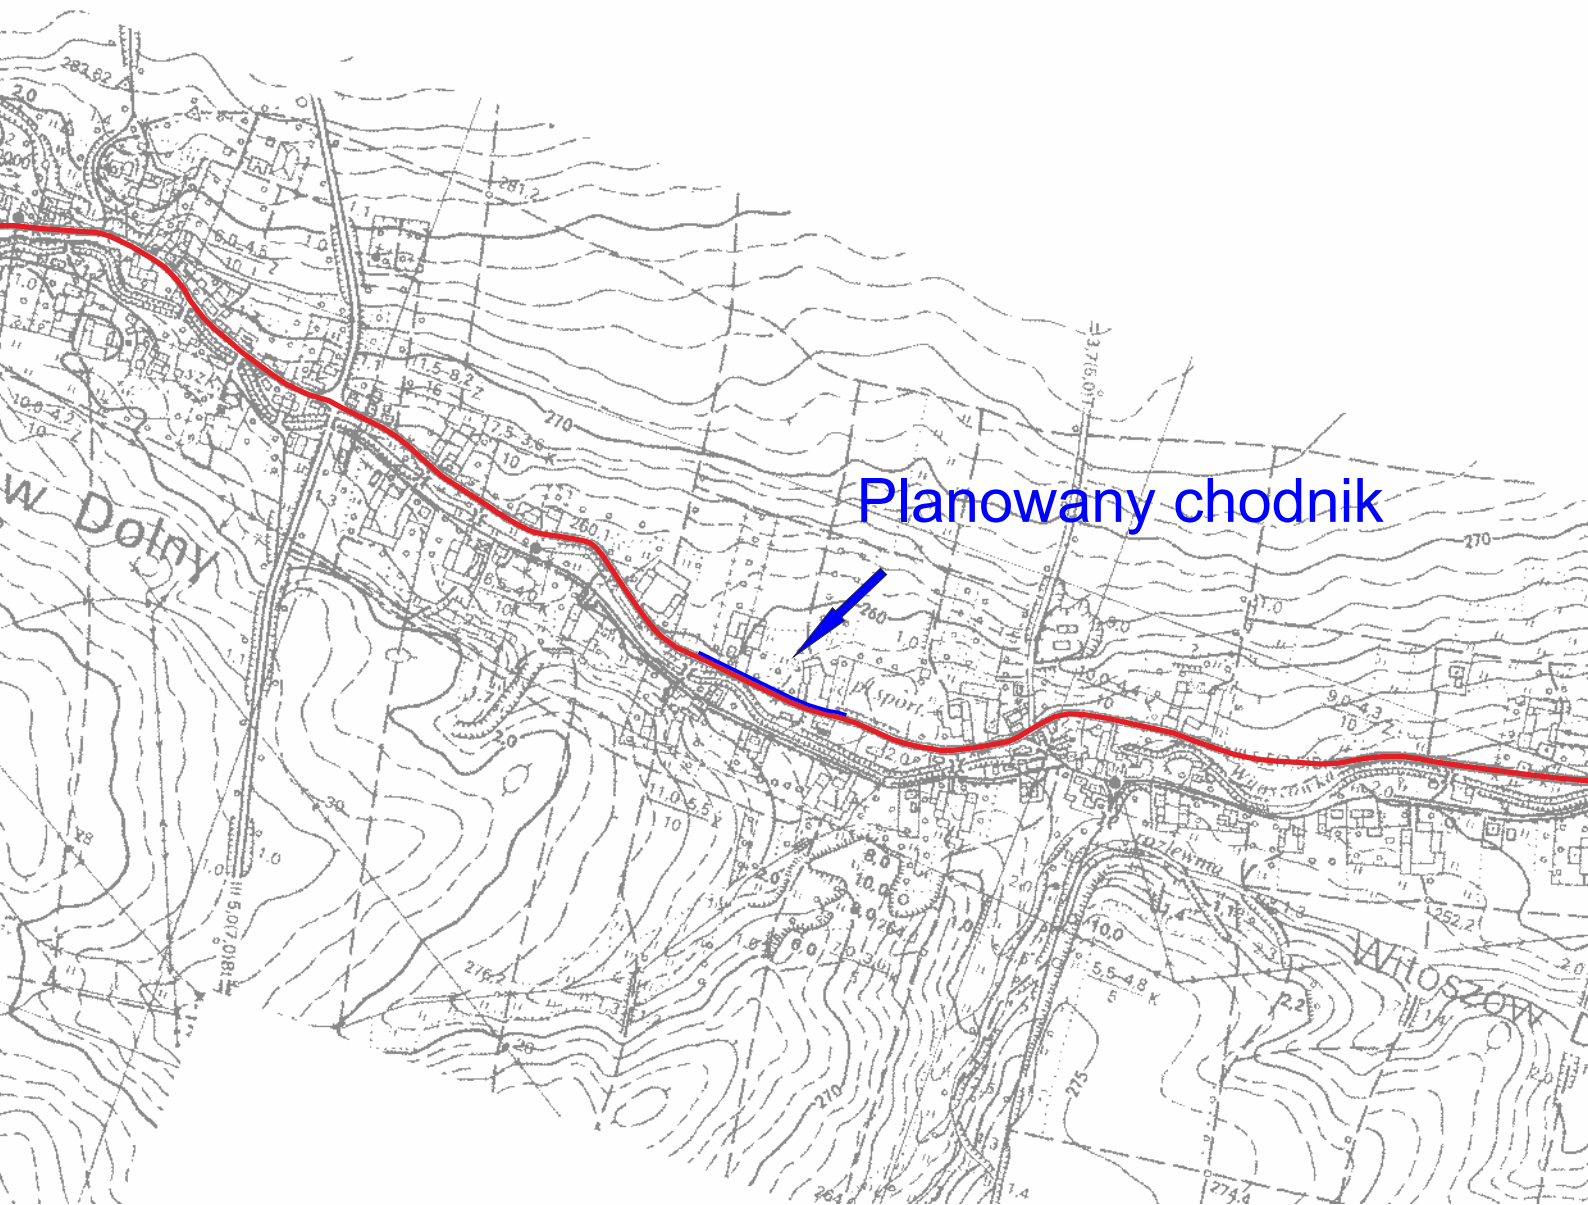

Plan orientacyjny

Droga powiatowa nr 3396D

Skala 1 :10 000