
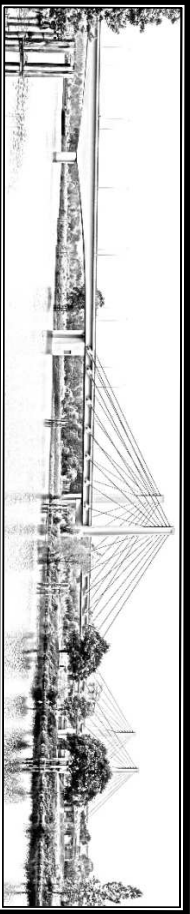


Legenda:

Lokalizacja projektowanej inwestycji

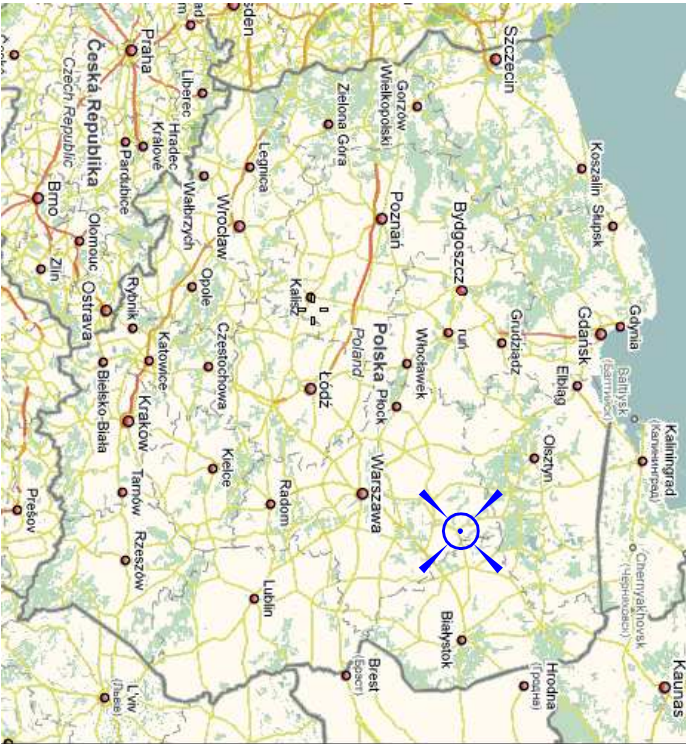

"TRAFFIC" PRACOWNIA PROJEKTOWA DRÓG I MOSTÓW MACIEJ GIERŚ
07-410 OSTROŁĘKA, UL. GEN. STEFANA ROMECKIEGO "GROTA" 9/1
kom. 510-168-863, NIP 758-210-24-68, Regon 141928879

INWESTOR: PRZEDSIĘBIORSTWO MIASTA OSTROŁĘKI ul. Plac Bema 1 07-410 Ostrołęka	INWESTYTOR: Przebudowa drogi gminnej ul. Ludwika Stanisławskiego w msc. Ostrołęka na odc. w km 0+000,00 - 0+200,00	SKALA: 1:10000
--	--	--------------------------

PROJEKT STAŁEJ ORGANIZACJI RUCHU

LOKALIZACJA: jednostka ewid. 14501, 1 Ostrołęka, obręb ewid. 0001, miasto Ostrołęka, powiat ostrołęcki, województwo mazowieckie	INIAŁ PROJEKTU: Przebudowa drogi gminnej - ul. Ludwika Stanisławskiego w msc. Ostrołęka na odc. w km 0+000,00 - 0+200,00 wraz ze skrzyżowaniem z drogami bocznymi i zjazdami w granicach pasa drogowego
---	---

NAZWA PRACOWNI: PLAN ORIENTACYJNY LOKALIZACJI INWESTYCJI	nr rysunku: 1	strona: 1
--	-------------------------	---------------------

Zastrzegam wszelkie prawa wynikające z ustawy o prawie autorskim. Rysunek niniejszy nie może być w całości lub w części przetwarzany, udostępniany lub oddziaływać komercyjnie, bez pisemnej zgody firmy: "TRAFFIC" - Pracownia Projektowa Drog i Mostów Maciej Giers

ZESPÓŁ PROJEKTOWY				
branża	funkcja	imię i nazwisko	nr uprawnień	podpis
	projektant	mgr inż. Maciej Giers		
MĄŻNIERIA RUCHU		-	-	-

