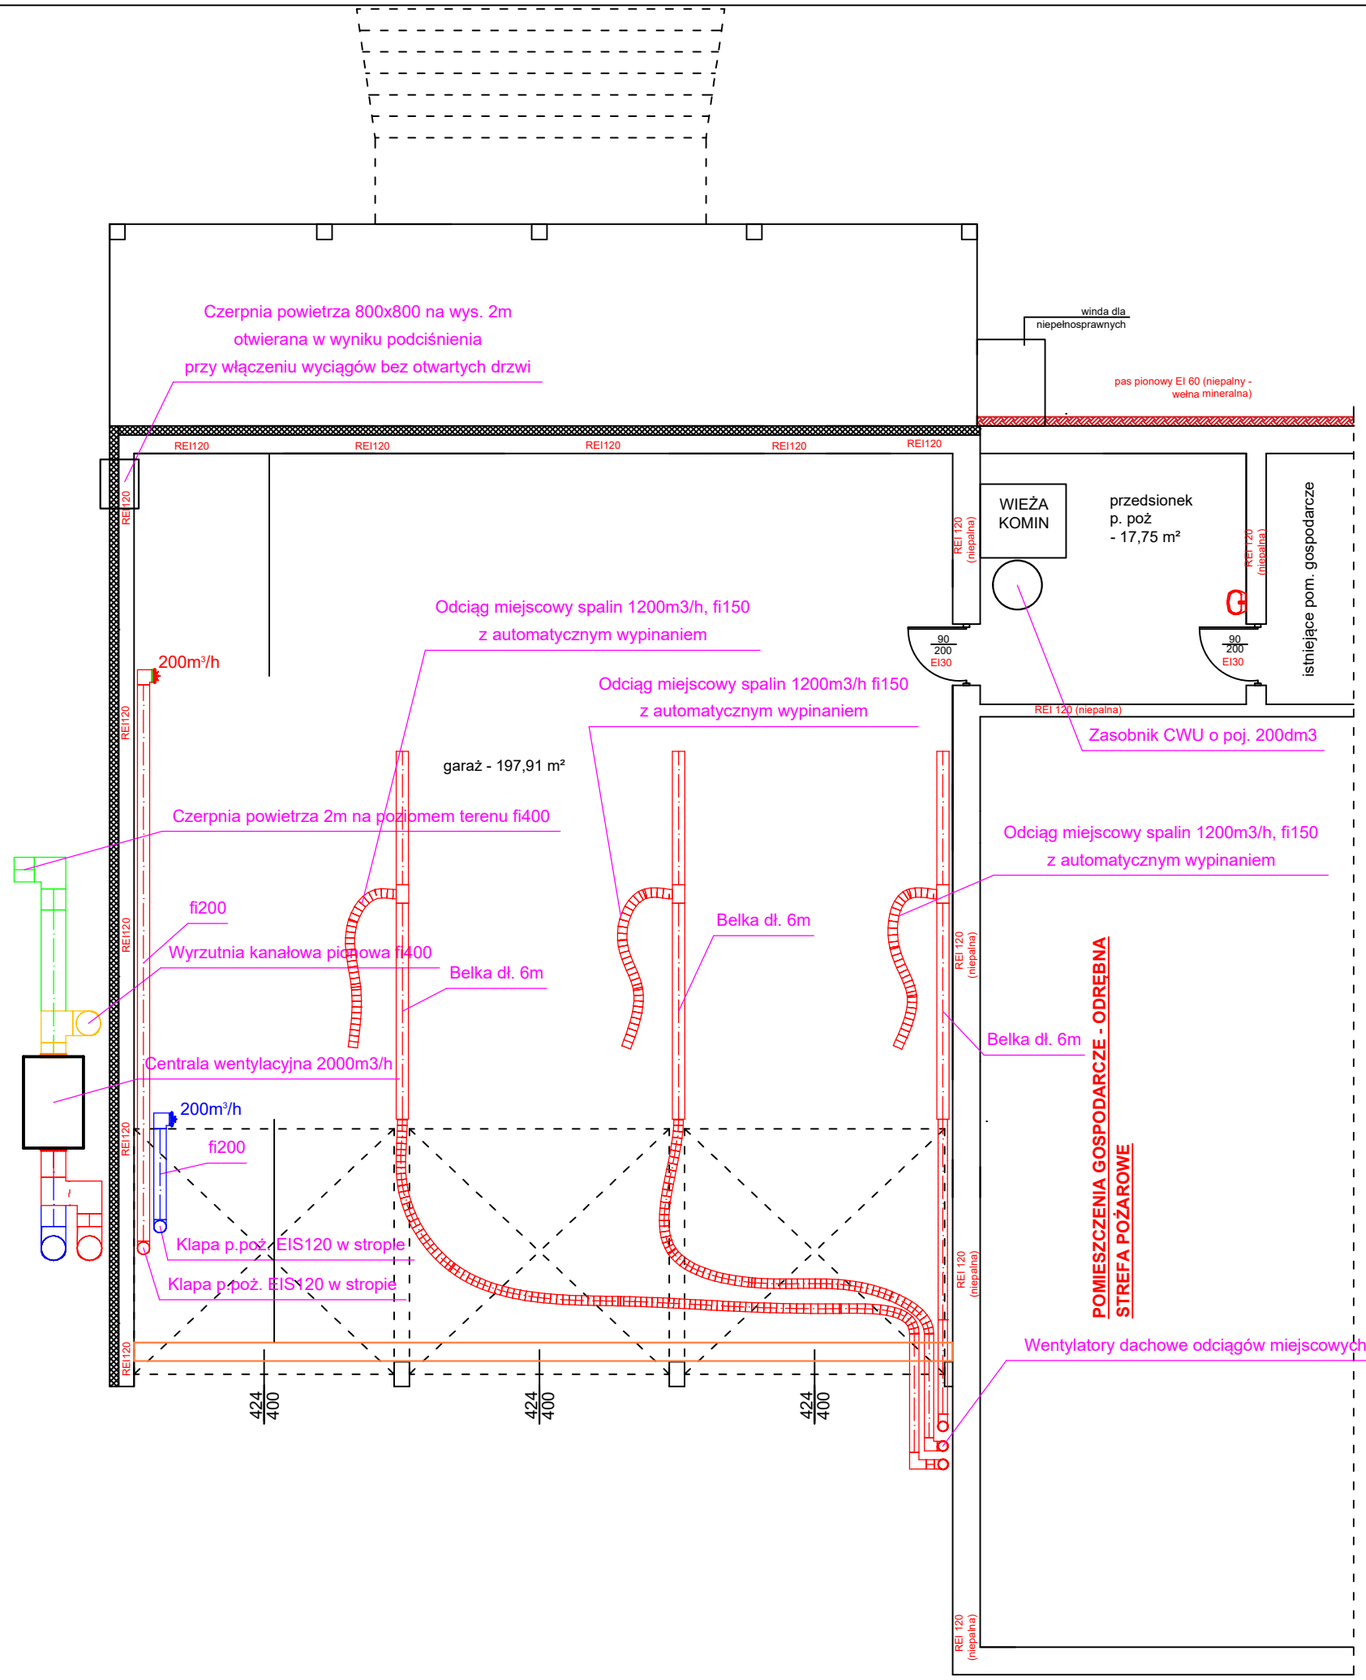


| | | | |
|---|---|---|---|
| OBIEKT | Rozbudowa budynku Ochotniczej Straży Pożarnej w Tuliszkowie<br>z przeznaczeniem na utworzenie Centrum Kultury w Tuliszkowie | | |
| ADRES | Przykona, obręb 0001 Tuliszków, dz. nr 2077/1, 2429/1, 2076, 2075 | | |
| INWESTOR | Gmina i Miasto Tuliszków | | |
| | ul. Plac Powstańców Styczniowych 1863r. 1, 62-740 Tuliszków | | |
| TEMAT RYS. | Rzut parteru - instalacja wentylacyjna | | |
| DATA 11.2022 | BRANŻA SANITARNA | PODPIS | Skala 1:100 |
| PROJEKTANT | mgr inż. Jacek Socha upr. WKP/0187/POOS/15 | | Rys. 7 |
| SPRAWDZAJĄCY | mgr inż. Tadeusz Ogorzałek upr. UAN.8346/II/54/88 | | |