

Kopia mapy - orientacja

PREZYDENT MIASTA RADOMIA, Radom dnia: 12-10-2023 r.

Skala 1:10000

Układ PL-2000

Załącznik Graficzny nr 1

DO PROJEKTU MODERNIZACJI EWIDENCJI GRUNTÓW I BUDYNKÓW


Województwo: mazowieckie

Jednostka ewidencyjna: M. RADOM


Obręb ewidencyjny: 0110 - DŁUGOJÓW

5695280,24

7514045,13

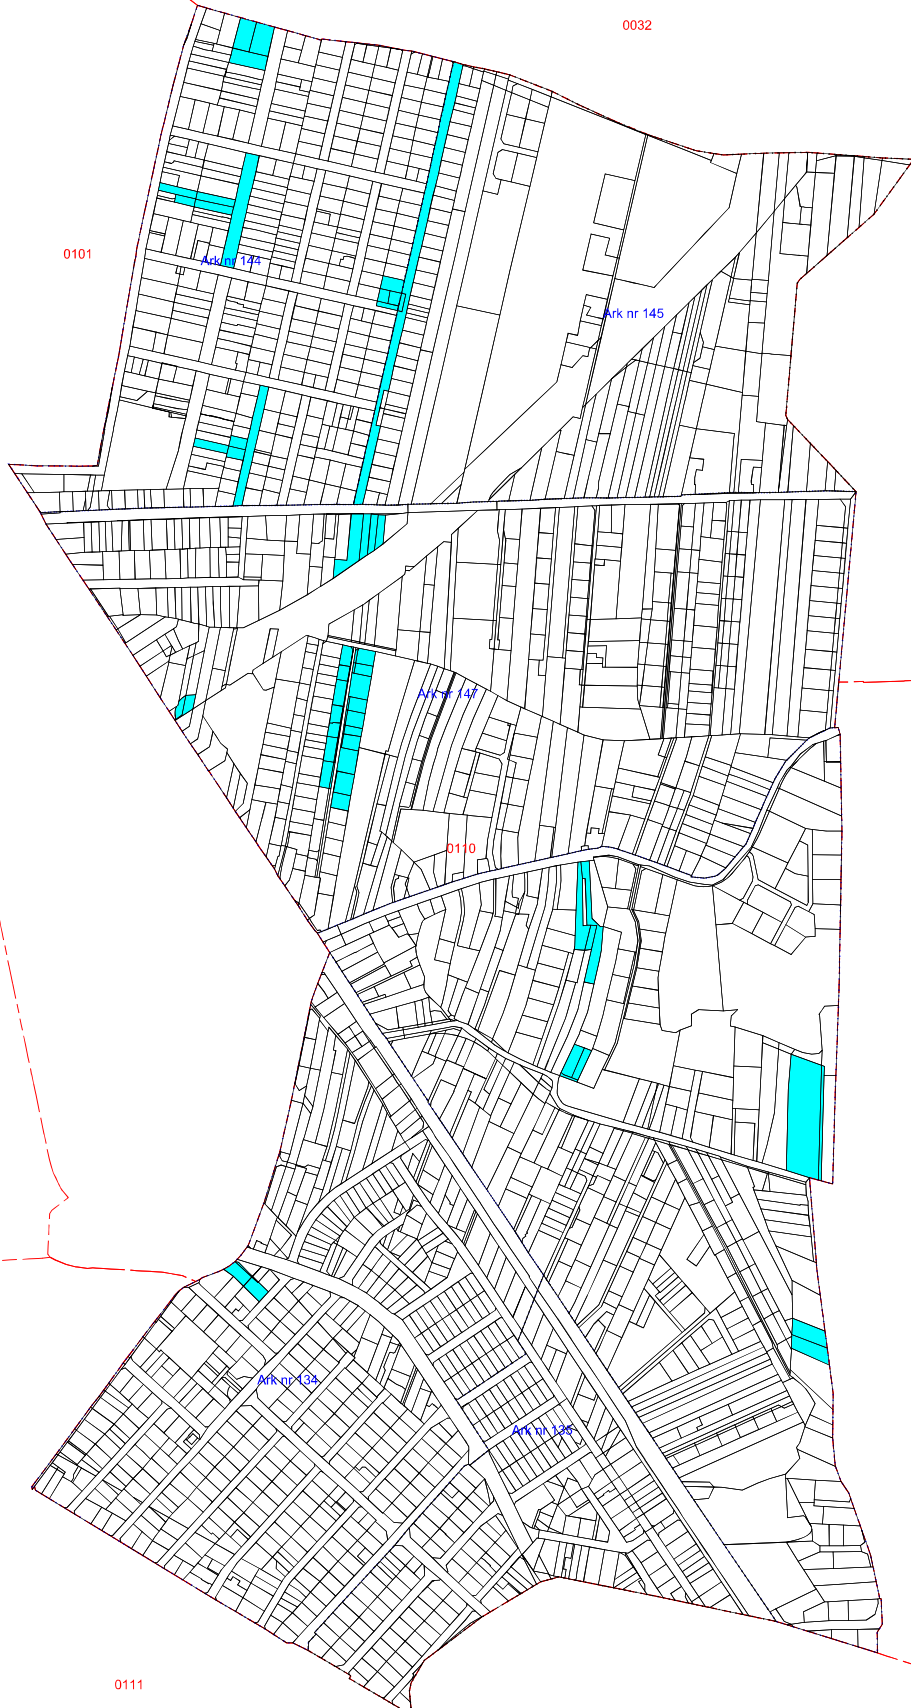

Legenda

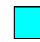 - działki ewidencyjne oparte na punktach granicznych, które nie spełniają standardów dokładnościowych

0101

0032

0031

0140

0110

0150

5692684,92

Sporządził(a): Karolina Adach

7512154,77