


KONCEPCJA - PUNK KONTROLI - PARTER ZK CZARNE

CZĘŚĆ NIE
PODLEGAJĄCA
PRZEBUDOWIE

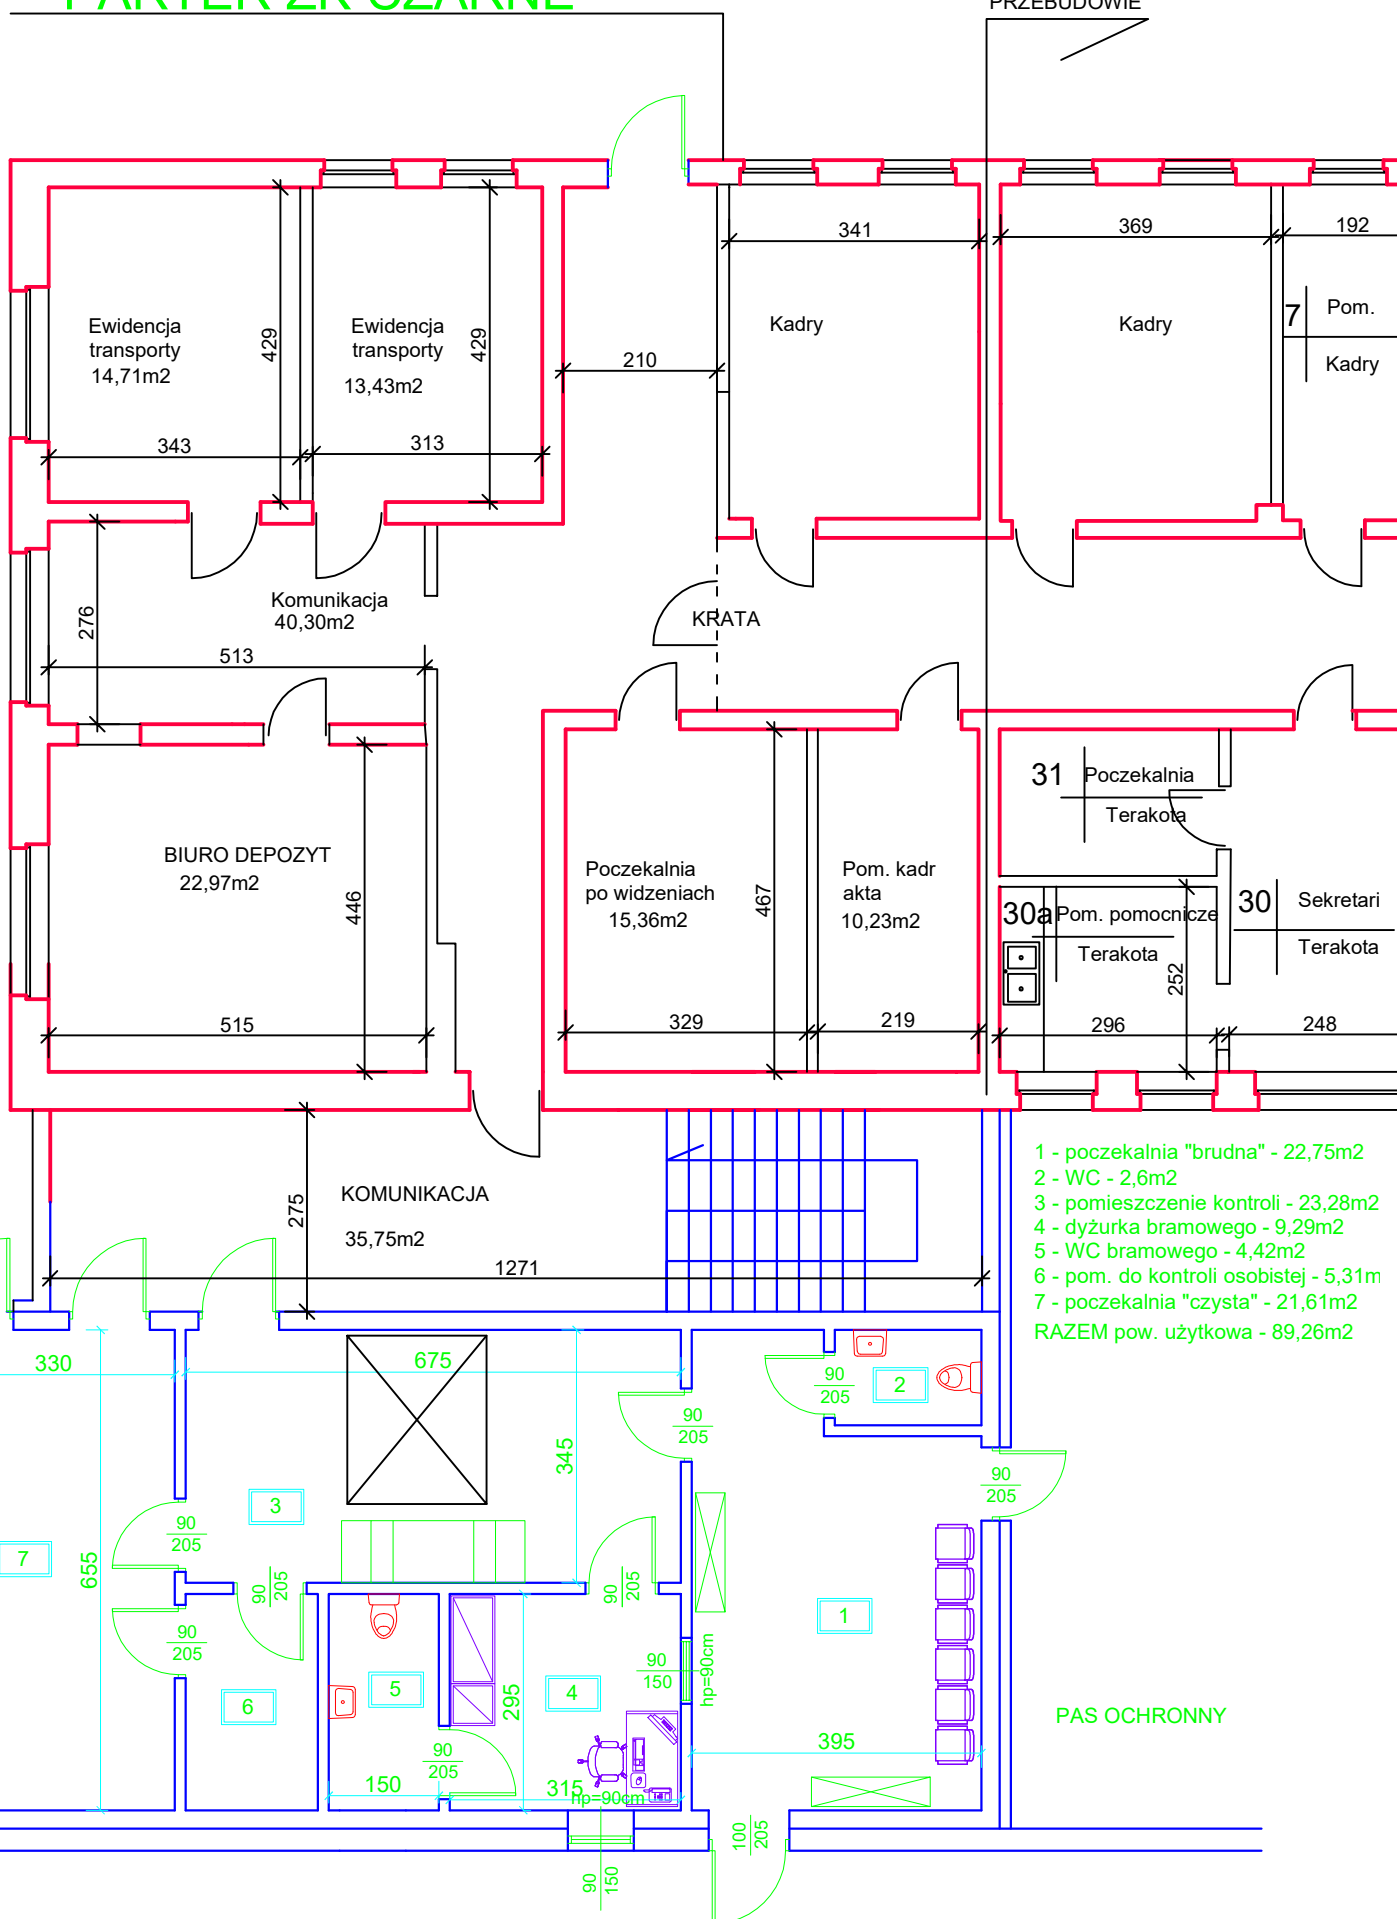

- 1 - poczekalnia "brudna" - 22,75m²
- 2 - WC - 2,6m²
- 3 - pomieszczenie kontroli - 23,28m²
- 4 - dyżurka bramowego - 9,29m²
- 5 - WC bramowego - 4,42m²
- 6 - pom. do kontroli osobistej - 5,31m²
- 7 - poczekalnia "czysta" - 21,61m²
- RAZEM pow. użytkowa - 89,26m²

ŚLUZA

PAS OCHRONNY