


Garaze

PARTER

Garaze

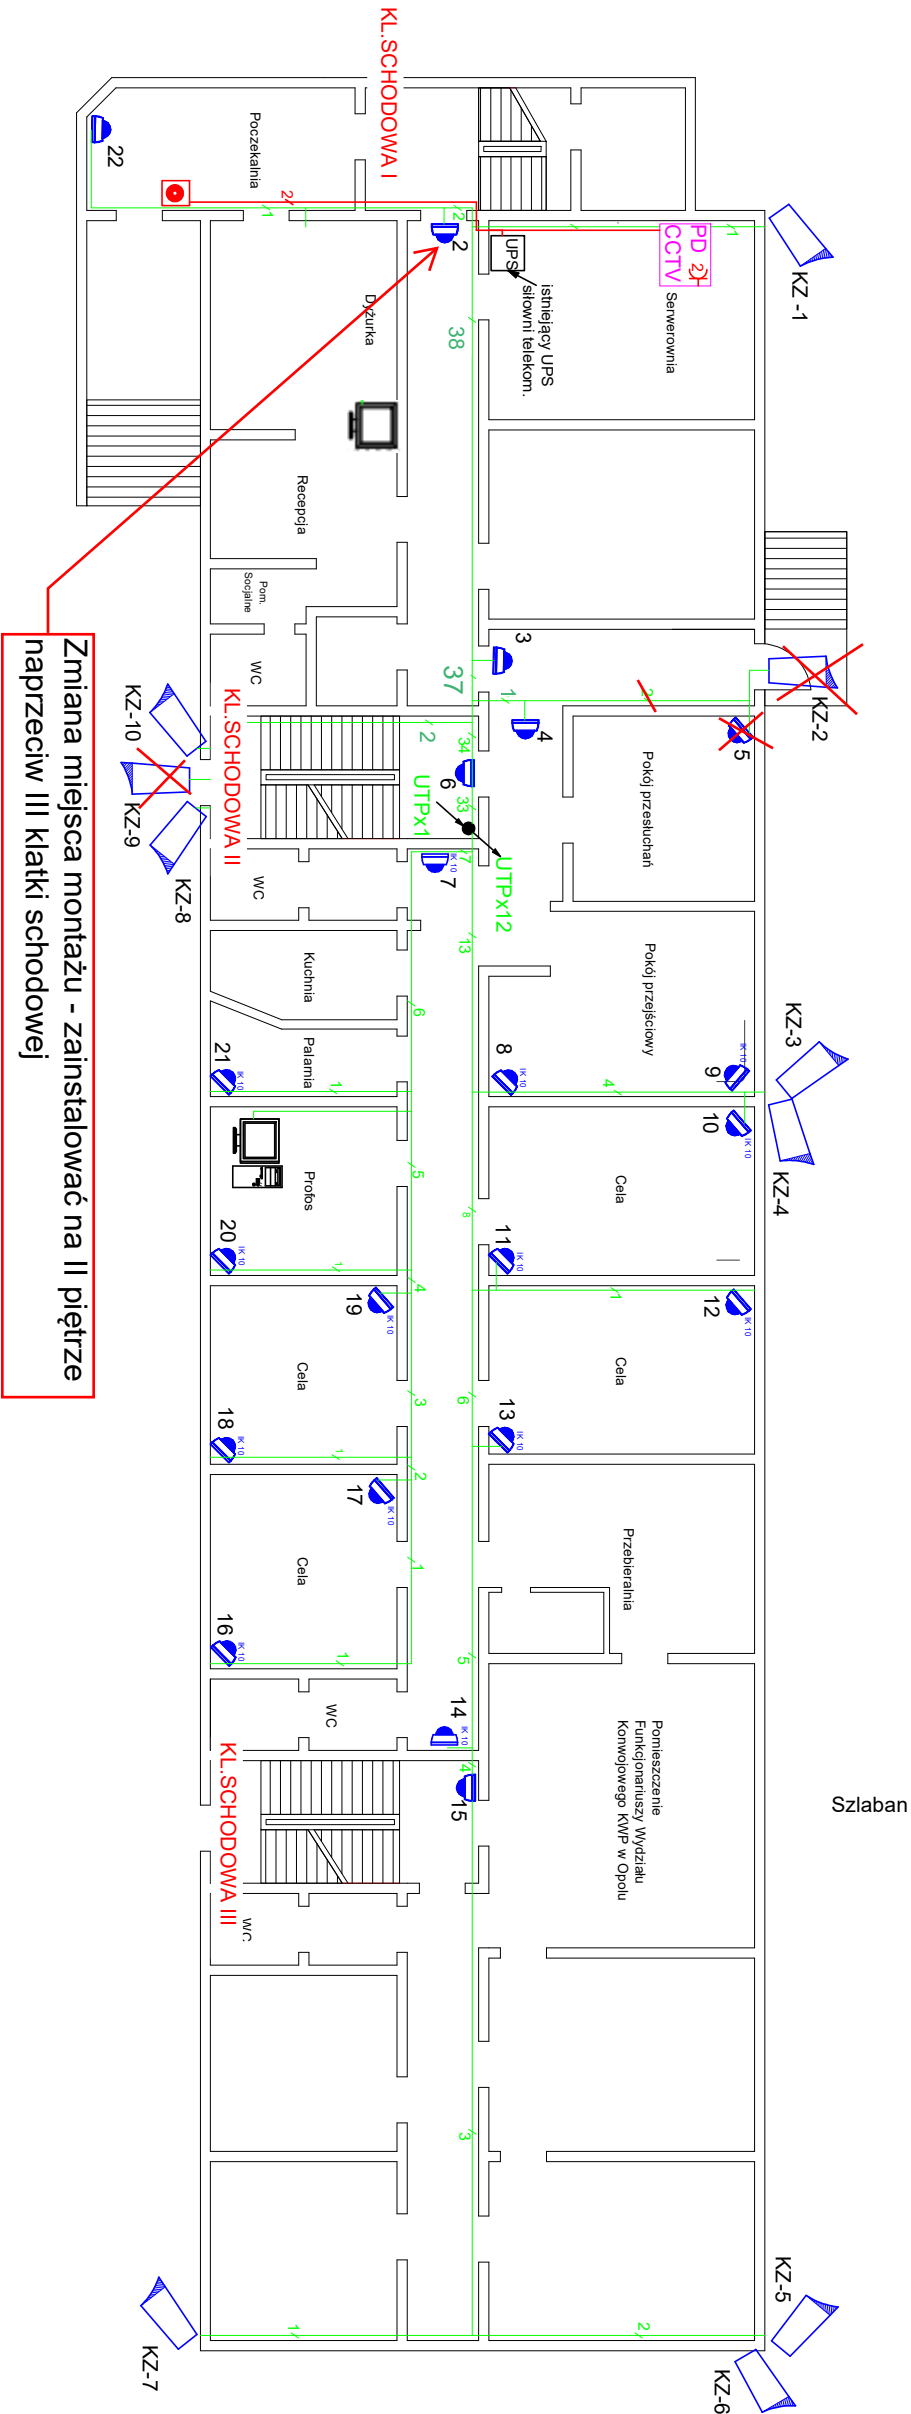

Zmiana miejsca montażu - zainstalować na II piętrze naprzeciw III klatki schodowej

Kamera wewnętrzna 2 Mpx obiektyw 2,8 mm / Nr kamery 1

Kamera wewnętrzna 2 MPx z obiektywem 2,8 mm wandaloodporna / Nr kamery 20

Kamera wewnętrzna 2 MPx z obiektywem 2,8-12 mm / Nr kamery 33

Kamera zewnętrzna 4 MPx z obiektywem 2,8-12 mm/ Nr kamery KZ 4

Trasa kablowa Systemu telewizji dozorowej UTP kat.6

Punkt Dystrybucyjny systemu dozorowego Szafka wisząca 15U

Stacja kliencka w Pomieszczeniu Profosa

Monitor 42" na ścianie wizyjnej w Dyżurce

Wyłącznik przeciwpożarowy z 2 torami prądowymi

Trasa kablowa instalacji ppoż. HDGs 2x1,5 mm2

Wyłączyć z realizacji/zamówienia



<div>INWESTNET SP. Z O.O.</div> <div>48-303 Nysa ul. Podolska 18/104</div> <div>tel. 77 5065090</div>		<div>KOMENDA POWIATOWA POLICJI</div> <div>W STRZELCACH OPOLSKICH</div> <div>UL. PIŁSUDSKIEGO 3</div> <div>47-100 STRZELCE OPOLSKIE</div>	
SCHEMAT ROZMIESZCZENIA ELEMENTÓW SYSTEMU CCTV		RZUT PARTERU	
Opracował		PODPIS	DATA OPRAC.
mgr inż.Mariusz Harasiuk			07'2022
Nr uprawnień		SKALA RYS.	RYS. NR.
OPL 1182/PWBT/15		1:150	2