

GRANICA PASA DROGOWEGO


GRANICA PASA DROGOWEGO


PODBUDOWA Z KRUSZYWA ŁAMANEGO 0-31,5mm, gr. 10 cm  
GRUNT RODZIMY

WARSTWA ŚCIERALNA Z MIESZANKI MINERALNO-ASFALTOWEJ AC 11 S gr. 4cm  
WARSTWA WYRÓWNAWCZA Z MIESZANKI MINERALNO-ASFALTOWEJ AC 16 W średnio 100 kg/m<sup>2</sup>  
ISTNIEJĄCA NAWIERZCHNIA BITUMICZNA

PODBUDOWA Z KRUSZYWA ŁAMANEGO 0-31,5mm, gr. 10 cm  
GRUNT RODZIMY

WARSTWA ŚCIERALNA Z MIESZANKI MINERALNO-ASFALTOWEJ AC 11 S gr. 4 cm  
WARSTWA WYRÓWNAWCZA Z MIESZANKI MINERALNO-ASFALTOWEJ AC 16 W gr. średnio 100 kg/m<sup>2</sup>  
PODBUDOWA Z KRUSZYWA ŁAMANEGO 0-31,5mm, gr. 10 cm  
PODBUDOWA Z KRUSZYWA ŁAMANEGO 0-63,0mm, gr. 20 cm  
GRUNT RODZIMY

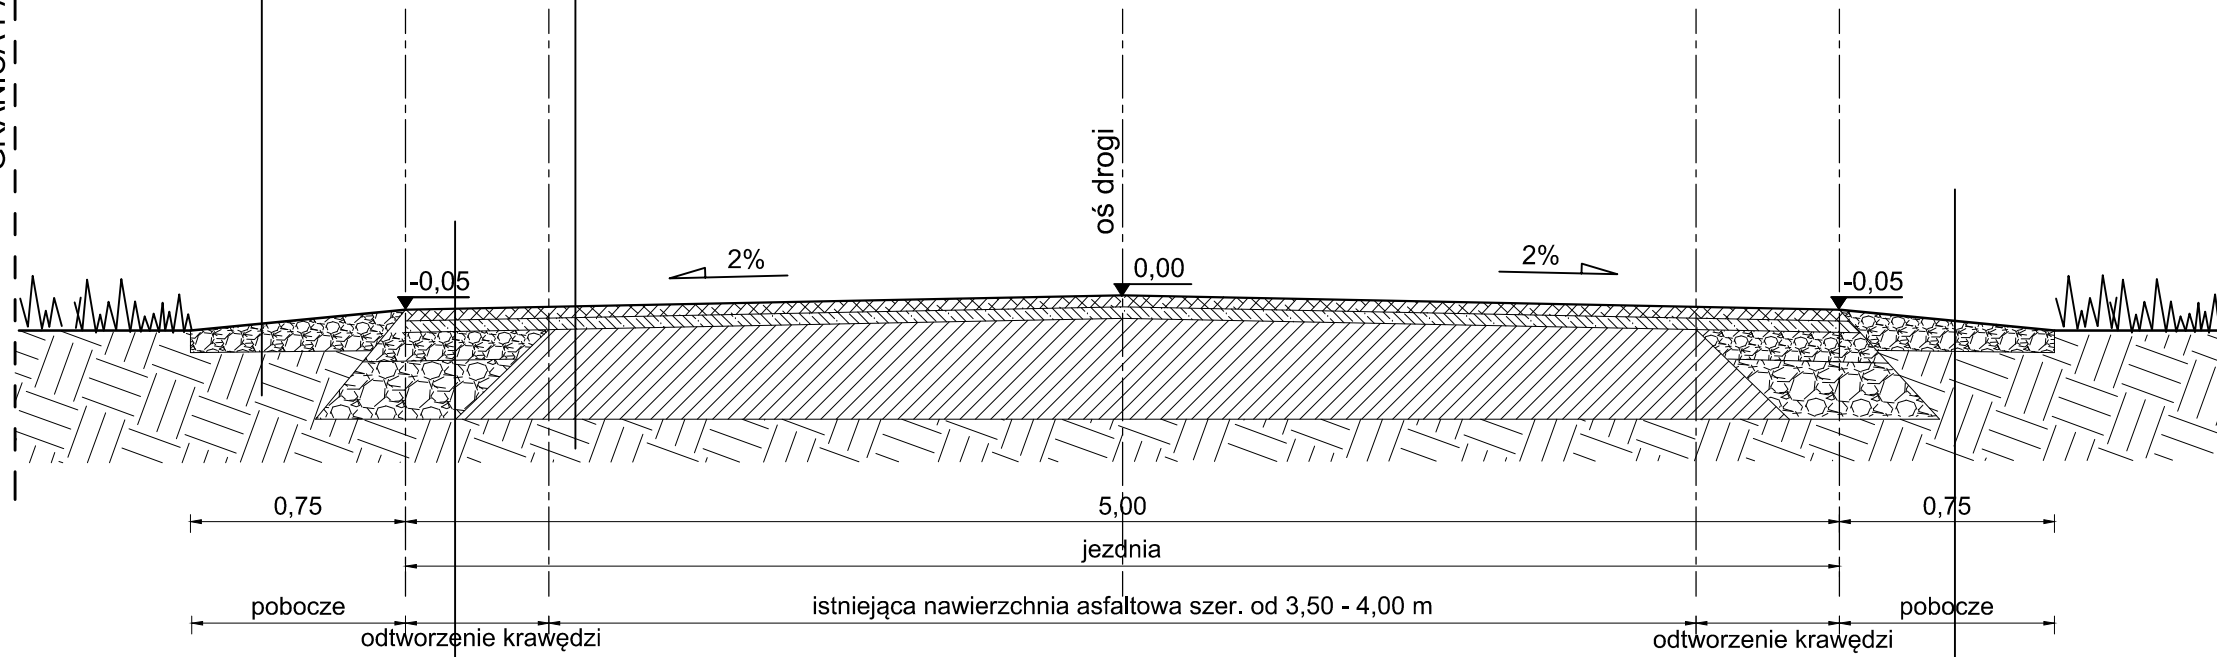

 <p>Usługi Projektowe i Nadzór w Budownictwie GRZEGORZ RUDZKI 97-330 Sulejów ul. Góra Strzelecka 18</p>		
Investor:	Zarząd Dróg Powiatowych w Piotrkowie Trybunalskim ul. Jarosława Dąbrowskiego 7 97-300 Piotrków Trybunalski	
Nazwa inwestycji:	Modernizacja drogi powiatowej Nr 1504E w m. Stara Kolonia	
Adres inwestycji:	Dz. nr ewid.: 46/1, 330/1, 332/1, 336/1, 346/4, 575/2, 418/2, 561/2, 419/2, 420/4, 561/3 - obręb Stara Kolonia	
Nazwa rysunku:	Przekrój konstrukcyjny	
Projektował:	mgr inż. Grzegorz Rudzki NB.IV.7342/22/98	
Skala:	1:25	Data:
		Styczeń 2023
		Nr rys.: 03