


WIDOK OD STRONY BOISKA  
KOLORYSTYKA

- Siedziska w kolorze RAL 5005 lub zbliżonym
- Siedziska w kolorze RAL 5015 lub zbliżonym
- Siedziska w kolorze RAL 9003 lub zbliżonym
- Konstrukcja trybuny - stal ocynk
- Zadaszenie - z bezbarwnych płyt z poliwęglanu komorowego o grubości 8 mm, z powłoką 2xUV.

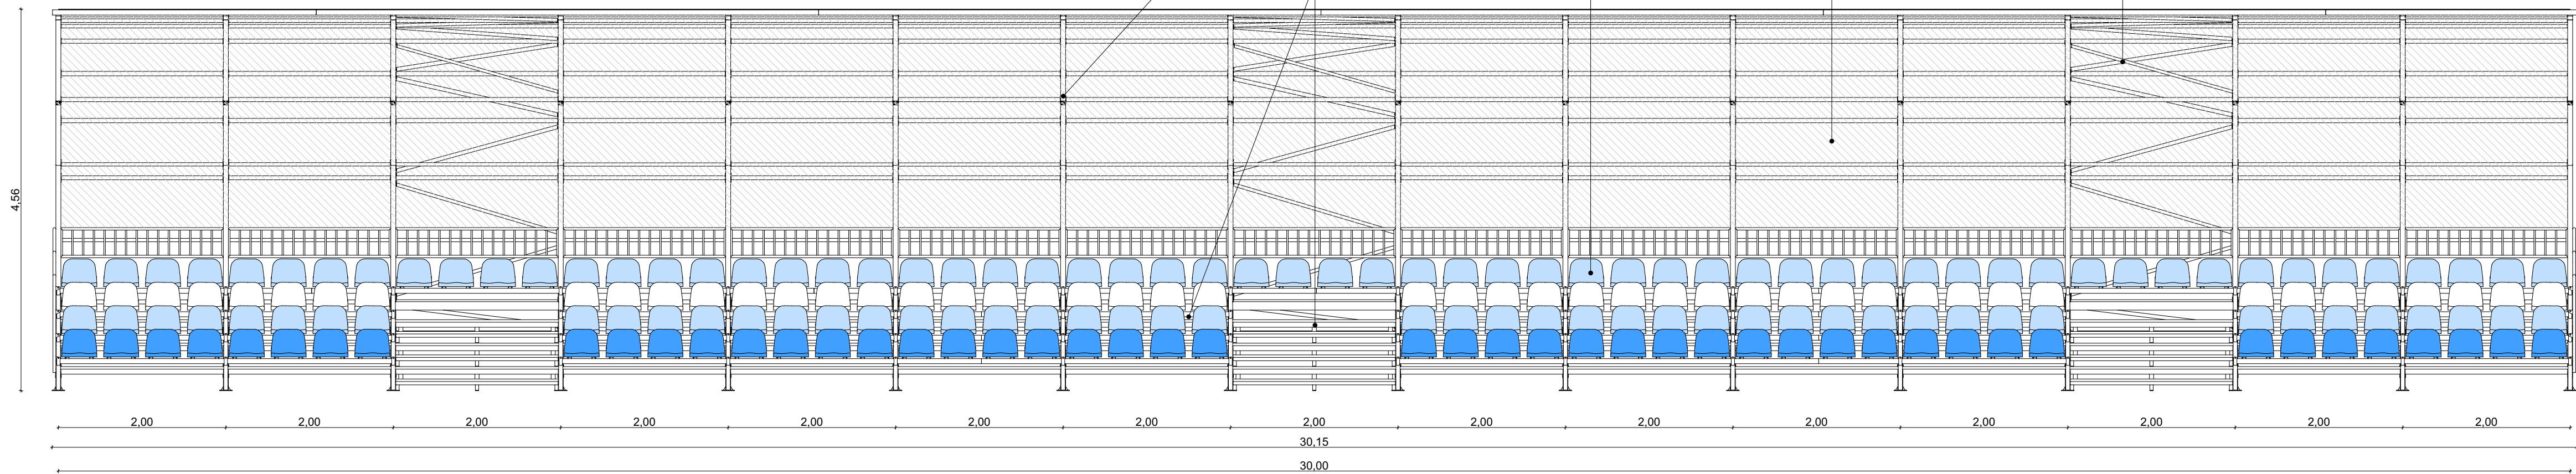

**UWAGI:**

1. Niniejszy projekt należy rozpatrywać równorzędnie z pozostałymi elementami projektu budowlanego, a w szczególności z opracowaniami branżowymi. W przypadku stwierdzenia rozbieżności należy niezwłocznie poinformować biuro projektowe.
2. Wszystkie połączenia i oparcia profili systemowych, uszczelki, akcesoria, odwodnienie wykonać zgodnie z instrukcją warsztatową i montażową producenta, dostosowując do obowiązujących norm (EN, PN, ewentualnie DIN) oraz założeń projektowych.
3. Wszelkie materiały montażowe i urządzenia przewidziane w niniejszej dokumentacji, jeśli zawierają typ, nr katalogowy lub producenta należy traktować jako wyznacznik standardu i jakości danego materiału lub urządzenia. Przy realizacji projektu można stosować materiały i urządzenia dopuszczone do stosowania w krajach UE, o standardach i parametrach równoważnych lub wyższych w stosunku do urządzeń, które przewidziano w dokumentacji projektowej.
4. Dopuszcza się zastosowanie rozwiązań równoważnych w stosunku do zaprojektowanych z zachowaniem tych samych standardów technicznych, technologicznych, jakościowych i funkcjonalnych. Przez produkty równoważne należy rozumieć urządzenia i materiały posiadające nie gorsze parametry techniczne i te same cechy funkcjonalne co wskazany konkretny z nazwy czy pochodzenia produktu. Jego jakość i parametry nie mogą być gorsze od wskazanych, a zastosowanie ich w żaden sposób nie może wpłynąć na prawidłowe funkcjonowanie rozwiązań technicznych przewidzianych w dokumentacji projektowej.
5. Dopuszcza się wykonanie siedzisk w innej kolorystyce alternatywnej, po akceptacji kolorystyki przez zamawiającego na podstawie próbek materiałowych.

Tytuł projektu

**Modernizacja Stadionu Miejskiego im.  
Michała Joachimowskiego w Żninie**

Inwestor

**Gmina Żnin**  
ul. 700-lecia 39, 88-400 Żnin

Lokalizacja inwestycji

Nr działki	1330/2, 1330/3
Obręb	0001
Jedn. ewid.	041906_4
Miejscowość	88-400 Żnin
Gmina	Żnin
Powiat	żniński

Jednostka projektowa

**Studio Architektoniczne  
Maria Reiber**  
ul. Warszawska 50/1 86-300 Grudziądz

Nr projektu M/03/2024 Data 20.06.2024r.

Tytuł arkusza

**ARCHITEKTURA PT**

**TRYBUNA GŁÓWNA KOLORYSTYKA**

Faza

**PROJEKT TECHNICZNY**

Branża

**ARCHITEKTURA**

PROJEKTANT

mgr inż. arch. Anna Szulc

(UAN-IV/8346/126/TO/88)

SPRAWDZAJĄCY

mgr inż. arch. Elżbieta Grochocka

(UAN-IV/8346/229/TO/87-88)

Skala rysunków

**1:50**

Nr Rysunku

**A.PT.05**

Korekta

**E1\_Pb.01.0**