RZUT PARTERU
skala 1 : 100

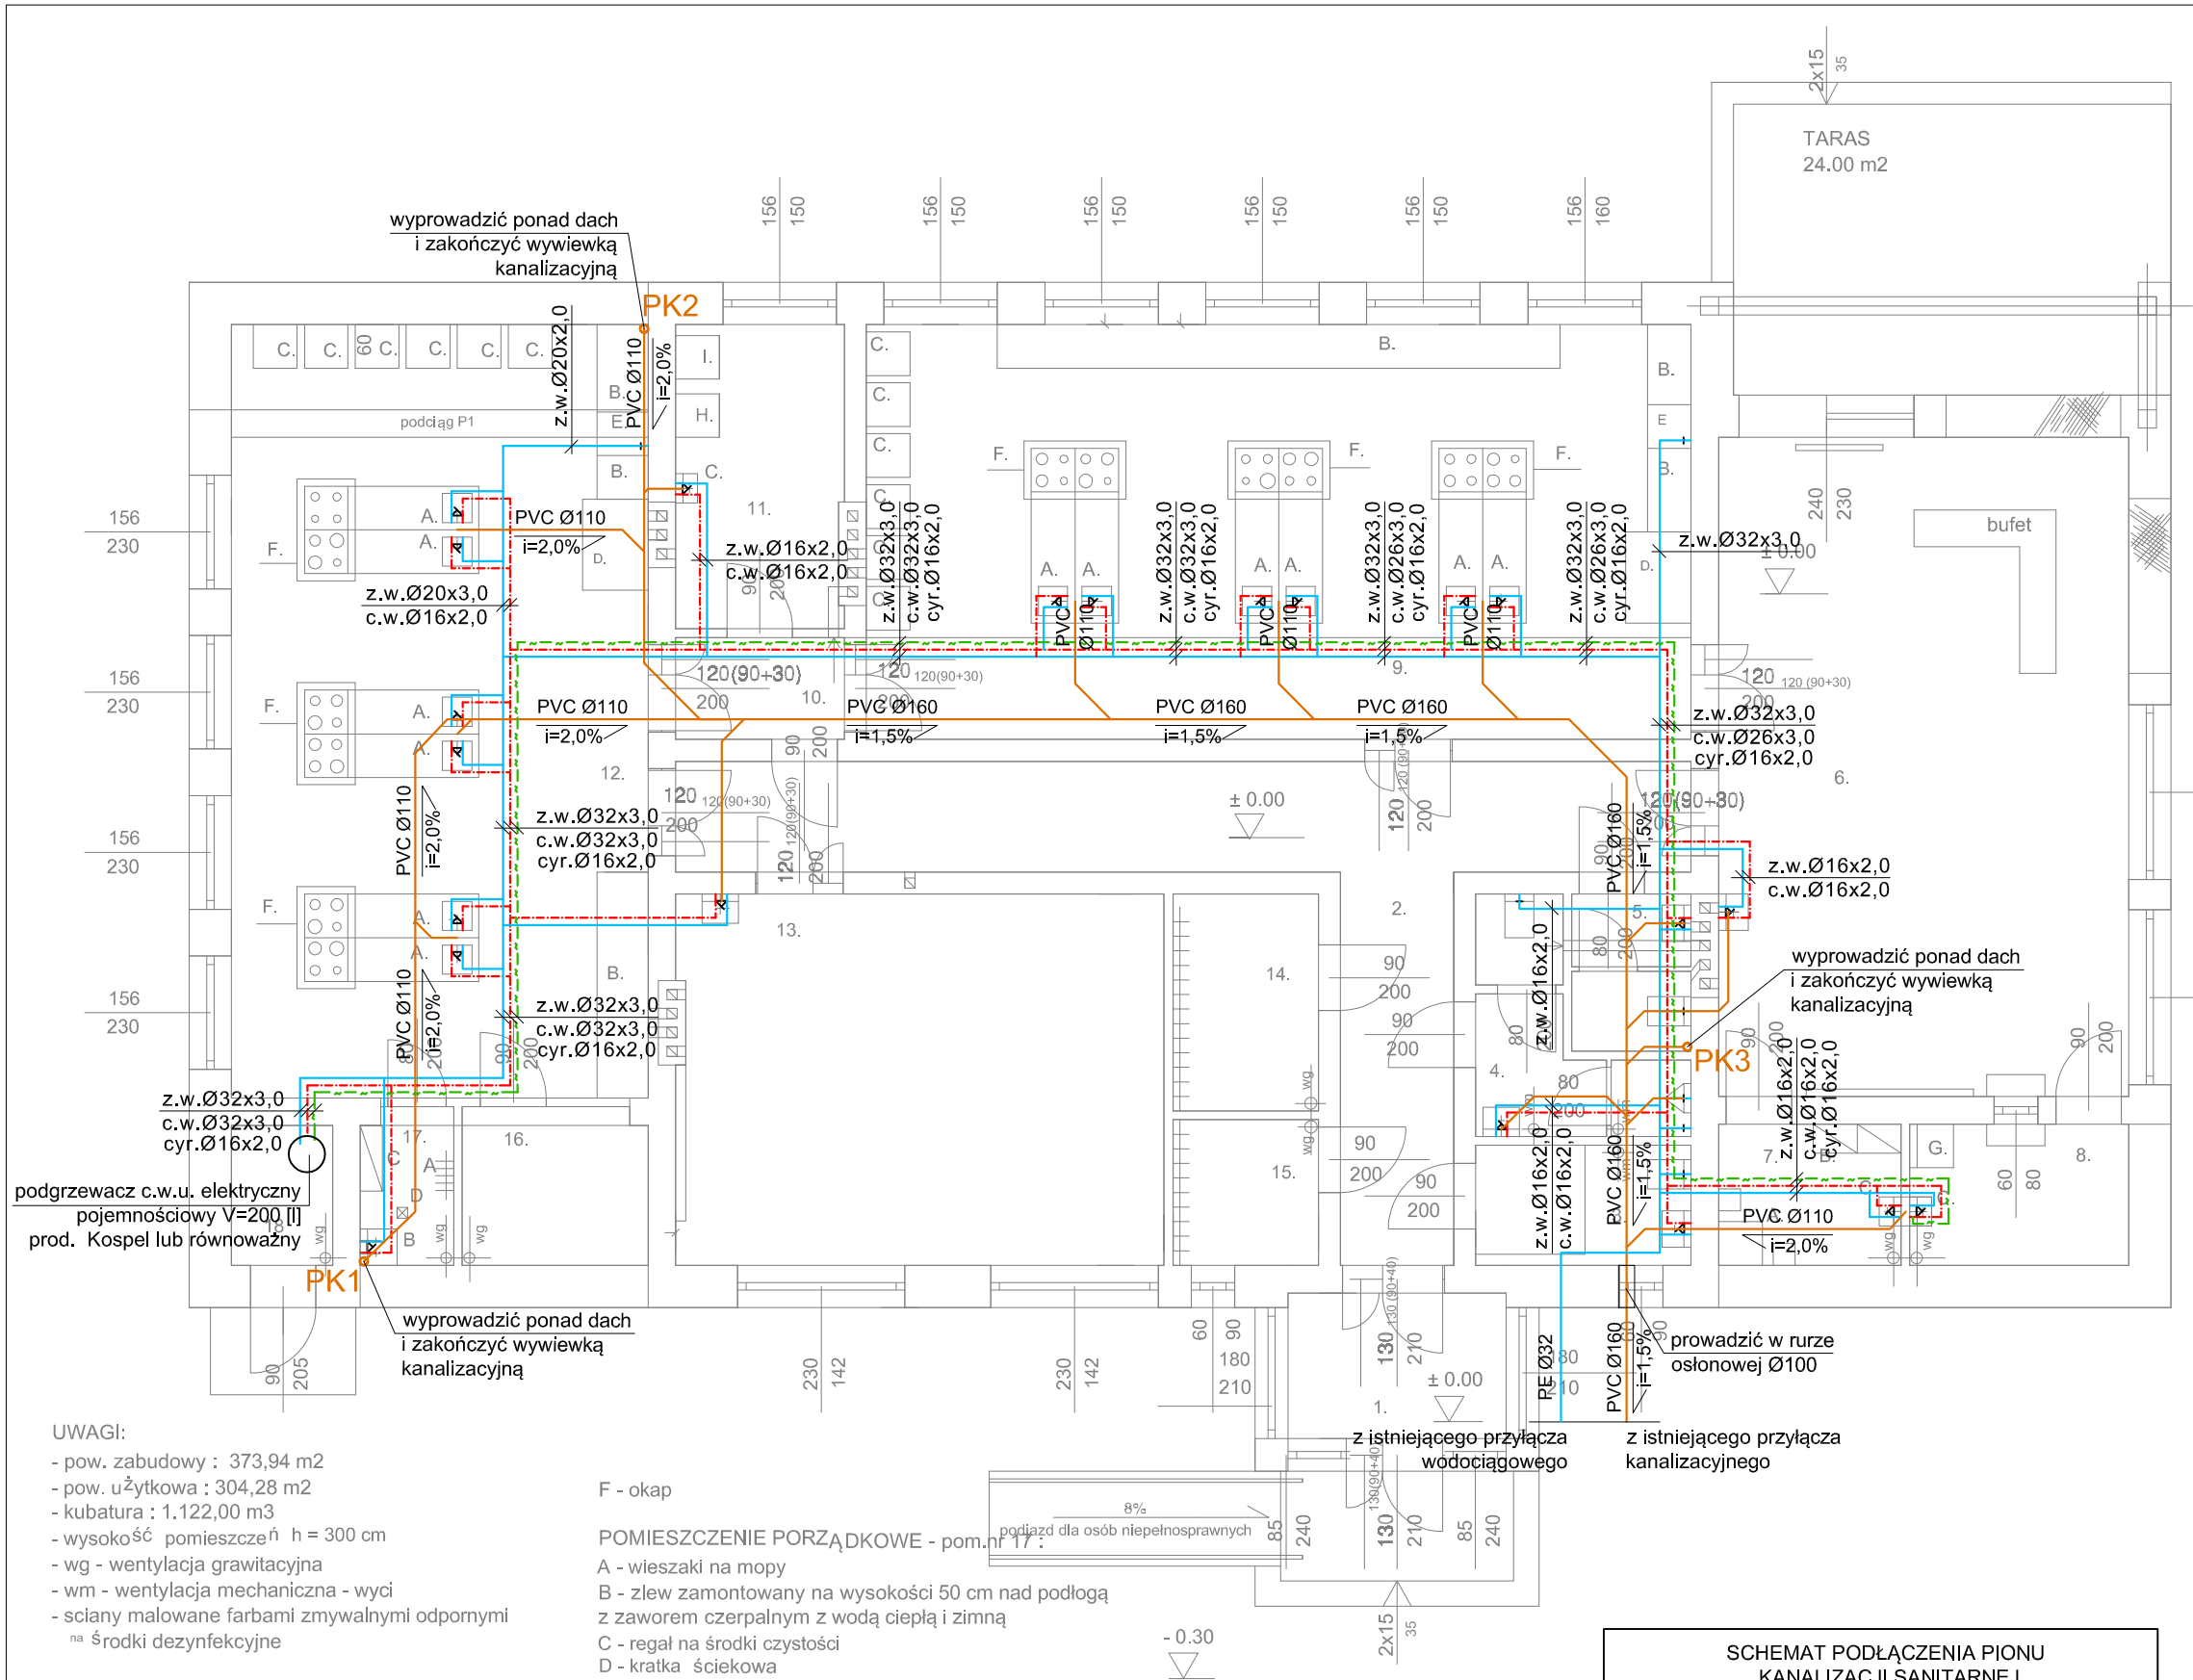

1. WIA TROŁAP — 6.0 m2
2. KORYT ARZ — 29.63 m2
3. WC DAMSKIE +DLA N IEP EŁ NOSP R. — 4.88 m2
4. WC MĘSKIE — 5.63 m2
5. WC DLA NA UCZYC IELI — 3.44 m2
6. SALA W YKŁAD OWA — 50.95 m2
7. ZAPLECZE DLA NAU CZ YCI EL I — 4.85 m2
8. ZMYWALNIA — 5.84 m2
9. SALA PR AKTYC ZN EJ NAUKI ZAWODU — 64.58 m2
10. KORYT ARZ — 3.25 m2
11. OBIERALNIA — 9.58 m2
12. SALA PR AKTYC ZN EJ NAUKI ZAWODU — 60.75 m2
13. SALA W YKŁAD OWA — 34.06 m2
14. SZA TNIA DAMSKA — 5.96 m2
15. SZA TNIA MĘSKA — 4.0 m2
16. ZAPLECZE — 5.49 m2
17. POMIESZCZENIE PORZĄDKOWE — 2.72 m2
18. POM.TECHN. — 2.67 m2

LEGENDA:

- Instalacja zimnej wody (prowadzona w bruzdach ściennych)rura wielowarstwowa HERZ typ PE-RT/AL/PE-HD lub równoważna
- Instalacja ciepłej wody (prowadzona w posadzce) rura wielowarstwowa HERZ typ PE-RT/AL/PE-HD lub równoważna
- Instalacja cyrkulacyjna (prowadzona w posadzce) rura wielowarstwowa HERZ typ PE-RT/AL/PE-HD lub równoważna
- Kanalizacja sanitarna prowadzona w posadzce -rura PVC kanalizacyjna
- PK1 Projektowany pion kanalizacji sanitarnej -rura PVC kanalizacyjna

UWAGI:
- pow. zabudowy : 373,94 m2
- pow. użytkowa : 304,28 m2
- kubatura : 1.122,00 m3
- wysokość pomieszczeń h = 300 cm
- wg - wentylacja grawitacyjna
- wm - wentylacja mechaniczna - wyci
- sciany malowane farbami zmywalnymi odpornymi na środki dezynfekcyjne

SALA PRAKTYCZNEJ NAUKI ZAWODU - pom.nr 9. :
A - stanowisko robocze (240x60 cm)
B - blat z półkami podblatowymi o szerokości 60 cm
C - piec konwekcyjny (60x60x57 cm)
D - lodówka (125x90x200 cm)
E - zmywarka komorowa (60x60x85 cm)
F - okap

SALA PRAKTYCZNEJ NAUKI ZAWODU - pom.nr 12. :
A -stanowisko robocze (240x60 cm)
B - blat z półkami podblatowymi o szerokości 70 cm
C - piec konwekcyjny (60x60x57 cm)
D - lodówka (125x90x200 cm)
E - zmywarka komorowa (60x60x85 cm)
F - okap

POMIESZCZENIE PORZĄDKOWE - pom.nr 17 :
A - wieszaki na mopy
B - zlew zamontowany na wysokości 50 cm nad podłogą z zaworem czerpalnym z wodą ciepłą i zimną
C - regał na środki czystości
D - kratka ściekowa

ZAPLECZE DLA NAUCZYCIELI - pom.nr 7 :
A - stolik i krzesła o powierzchni zmywalnej
B - szafki odzieżowe
C - umywalka

ZMYWALNIA - pom.nr 8 :
G - zmywarka
C - umywalka

OBIERALNIA - pom.nr 11 :
C - umywalka
H - obieraczka
I - stanowisko do dezynfekcji jaj

SCHEMAT PODEJŚCIA DO BATERII W WĘZŁACHSANITARNYCH

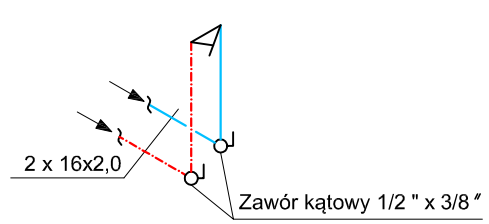

SCHEMAT PODŁĄCZENIA PIONU KANALIZACJI SANITARNEJ

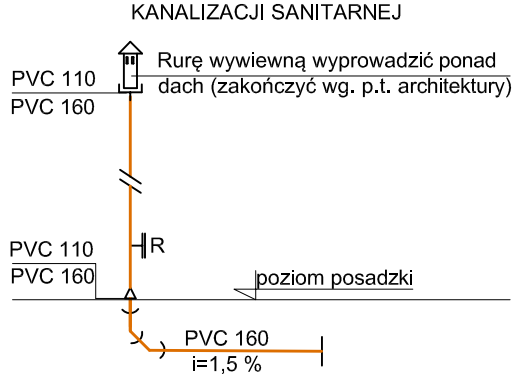

JEDNOSTKA PROJEKTOWA:
BIURO USŁUG BUDOWLANYCH
„F.A.- BUD"
62-600 KOŁO
ul. ZEGAROWA 5
Tel./Fax. (0..63) 26-10-997
E-mail: fa_bud@interia.pl

Inwestor: ZESPÓŁ SZKÓŁ CENTRUM KSZTAŁCENIA ROLNICZEGO W POWIERCIU
POWIERCIE 31,62-600 KOŁO

Projekt: ROZBUD. I PRZEBUDOWA OBIEKTU SZKOLNEGO POWIERCIE obr.POWIERCIE WIEŚ GM. KOŁO część działki nr 224/18

Projektant: Uprawnienia: ***mgr inż. Sylwia Frątczak-Marciniak*** up.budowlane do projektowania bez ograniczeń w specjalności instalacyjnej w zakresie sieci, instalacji i urządzeń cieplych, wentylacyjnych, gazowych, wodociągowych i kanalizacyjnych WKP/0170/POOS/15 — Podpis:

Sprawdził: Uprawnienia: ***mgr inż. Justyna Dąbrowska-Nowak*** up.budowlane do projektowania bez ograniczeń w specjalności instalacyjnej w zakresie sieci, instalacji i urządzeń cieplych, wentylacyjnych, gazowych, wodociągowych i kanalizacyjnych WKP/0382/POOS/18 — Podpis:

Opracował: — Podpis:

RZUT PARTERU-INSTALACJA WOD-KAN

Nr rys.: S1 | Data: 05.2023 r. | Skala: 1 : 100