
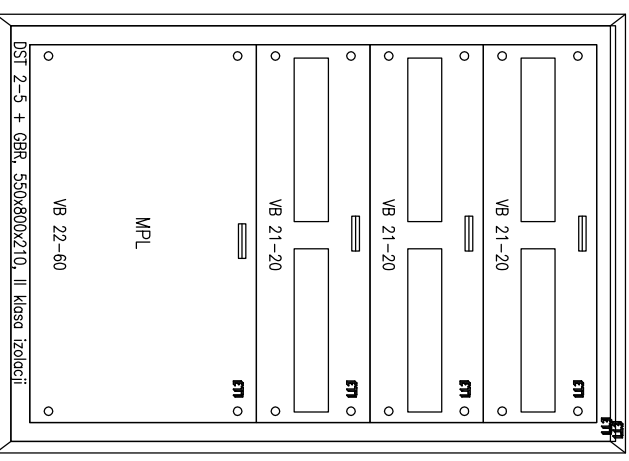


ZAKRES OPRACOWANIA

SCHEMAT PROJEKTOWANEJ GŁÓWNEJ TABLICY ROZDZIELCZEJ TG

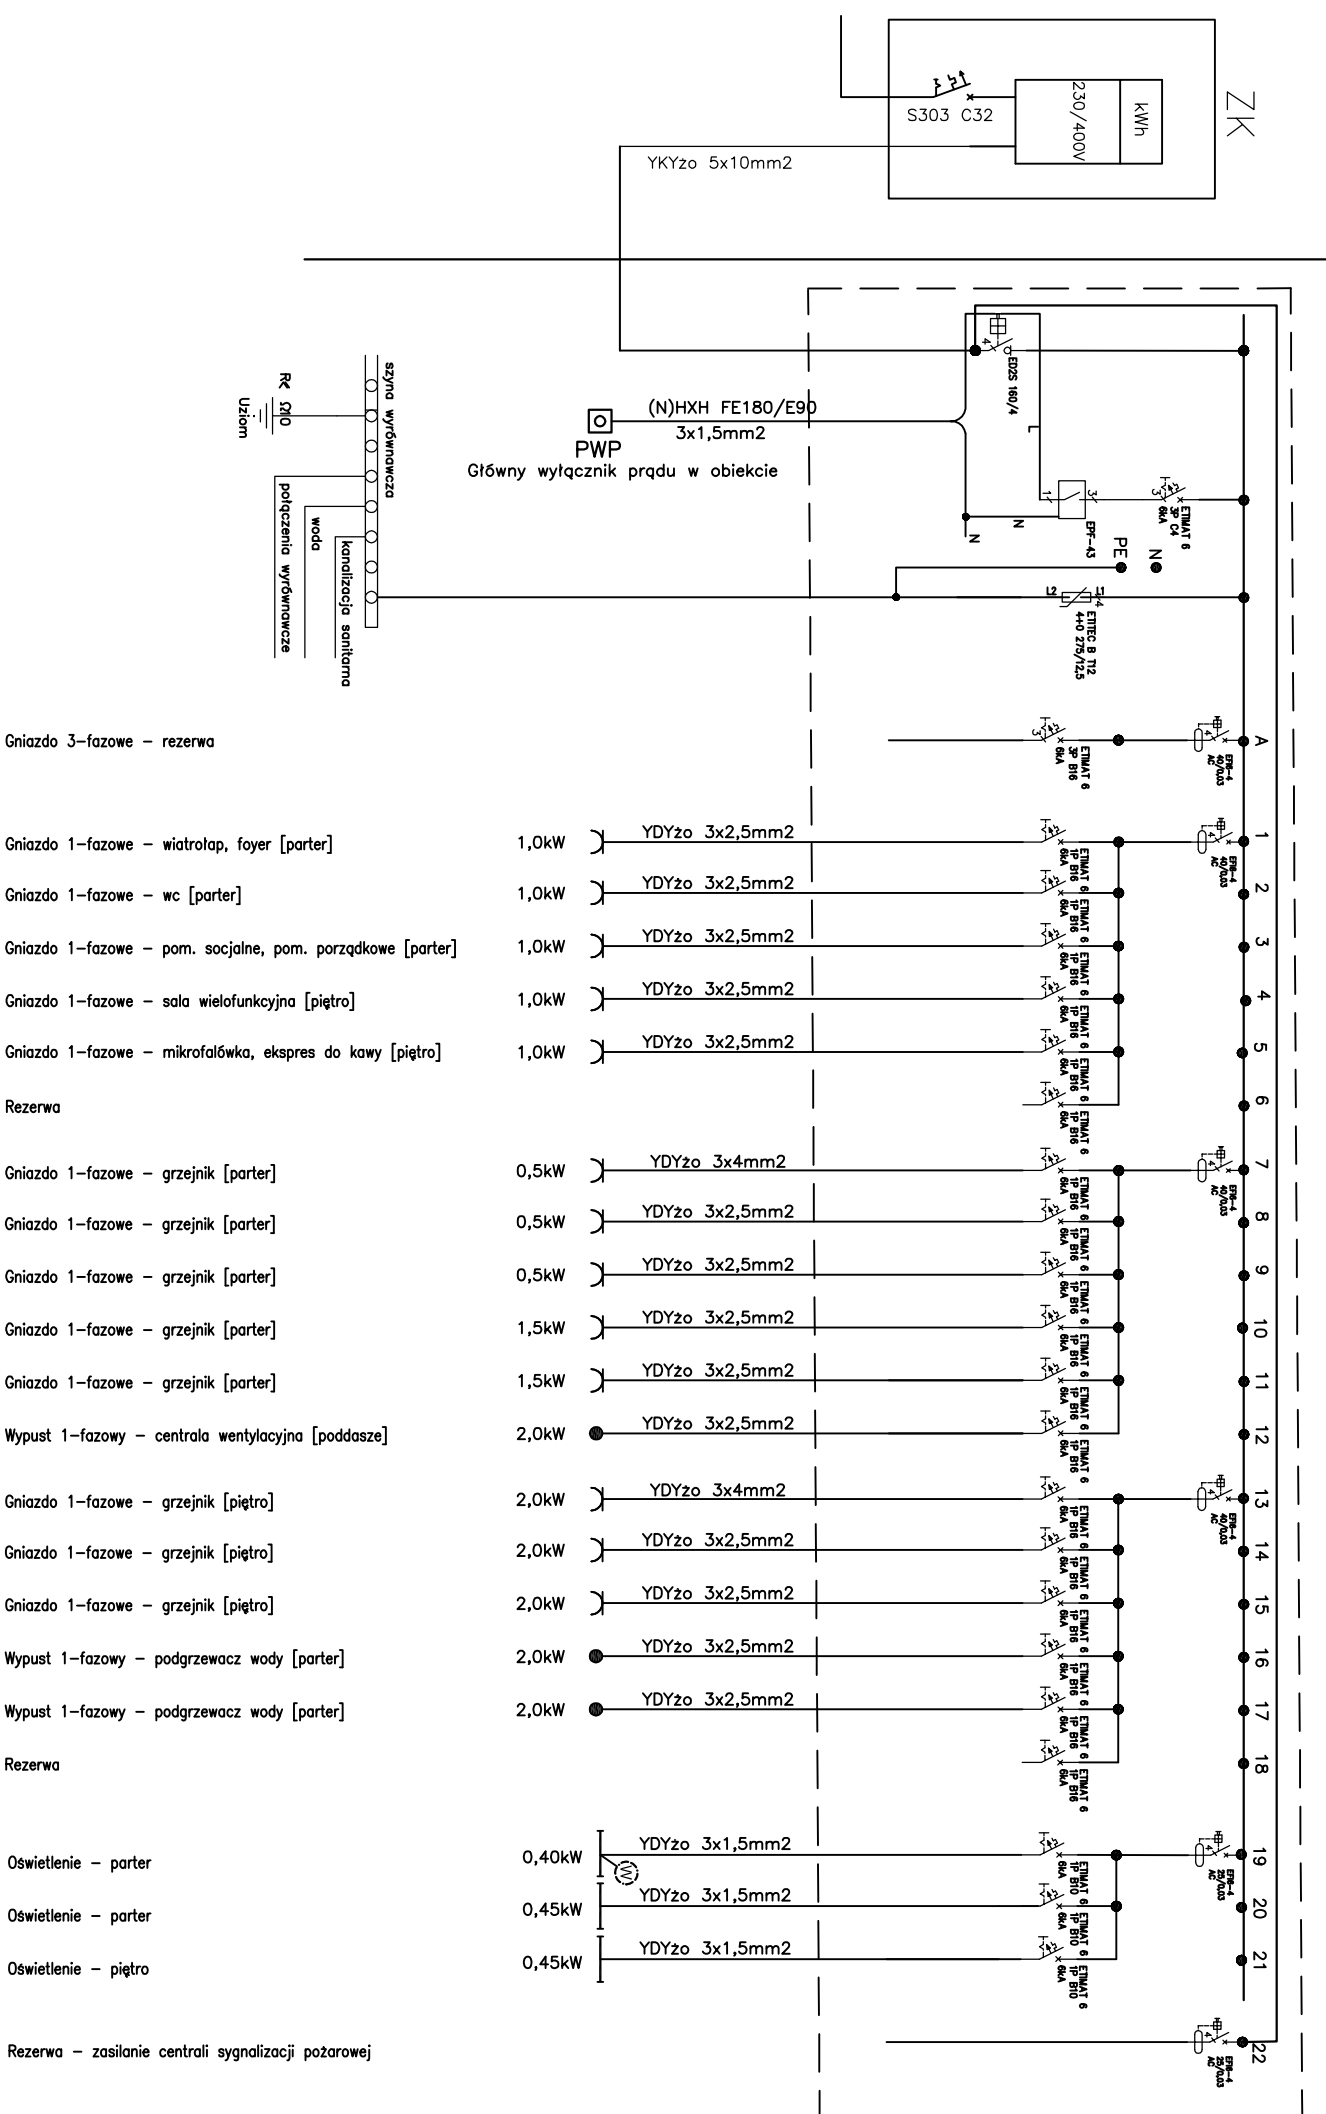

RG
 $P_i = 22,8 \text{ kW}$ $K = 0,7$ $P_s = 15,96 \text{ kW}$
 $P_p = 17 \text{ kW}$
 $I_o = 26,38 \text{ A}$ $\cos \phi_i = 0,93$ $U = 400 \text{ V}$

STUDIO ARCHITEKTURY Paweł Dziwiński			
25-759 Klece, ul. Minerálna 24			
Temat:		Przebudowa wraz ze zmianą sposobu użytkowania zabrykowanego budynku spichlerza – wozowni z przeznaczeniem na budynek usługowy (gminny ośrodek kultury).	
Inwestor:		Gmina Kluczewsko Ul. Spółdzielcza 12 29-120 Kluczewsko	
Branża:		Instalacje Elektryczne	
Tytuł rysunku:		Schemat Tablicy TG	
Projektował:		mgr inż. Jarosław Kołera	
Sprawdził:		mgr inż. Marek Alf	
Stadium:		Projekt budowlany	
Kwiecień 2019		Podpis:	
KL-21/193		Data:	
SWK/0096/PWOC/1/4		09.2019	
Rys:		E5	
Skala:		BS	