


ul. 5 Bolszewo ul. Turkowa

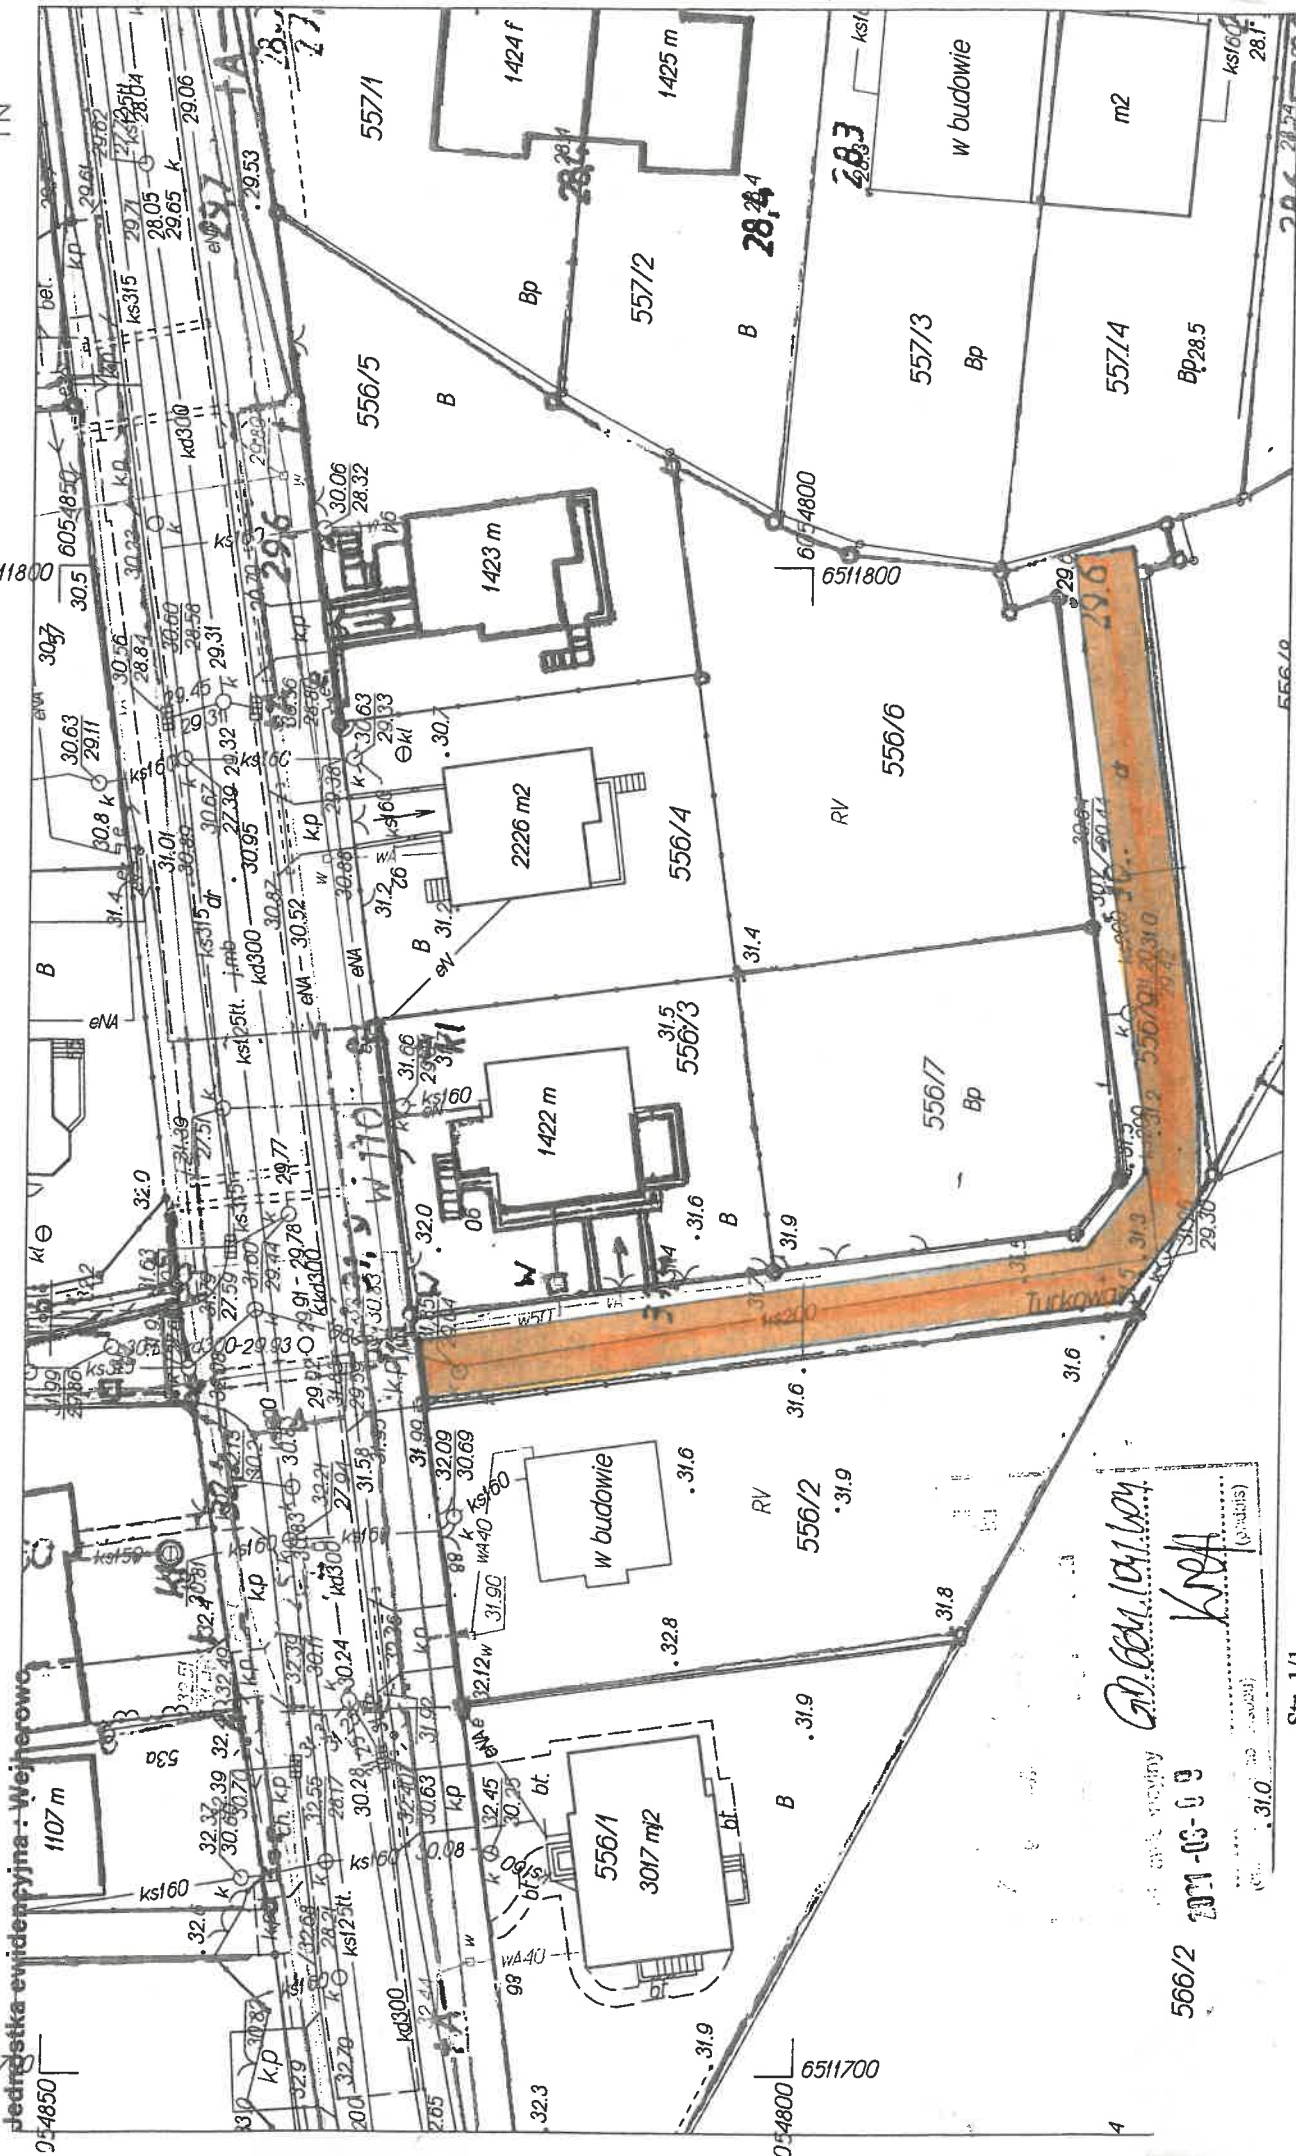

KOPIA MAPY ZASADNICZEJ Skala 1: 500  
woj. POMORSKIE, pow. wejherowski  
Nazwa obrębu : Bolszewo  
Działki : 556/9



Opł. 101.101.101  
KRAA (podpis)

566/2 2011-05-09