



SCHEMAT TECHNOLOGICZNY SIECI CIEPŁOWNICZEJ 2xDn 100; 80mm  
WRAZ Z PRZYŁĄCZEM CIEPLNYM 2xDn 50mm

PROJEKTOWANE PRZYŁĄCZE Dn 50mm  
DO BUDYNKU NR 8

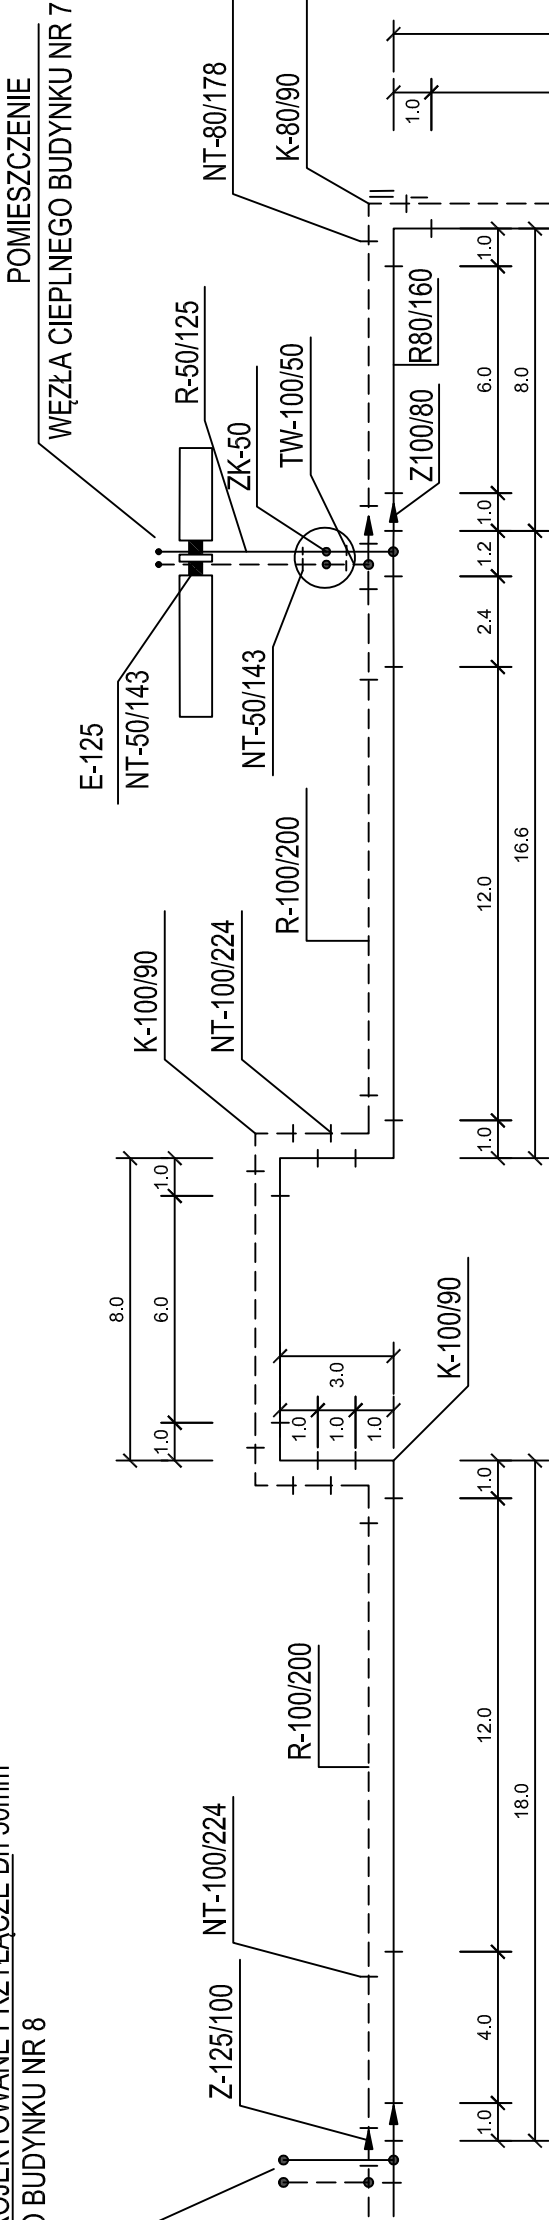

SCHEMAT ELEKTRYCZNY

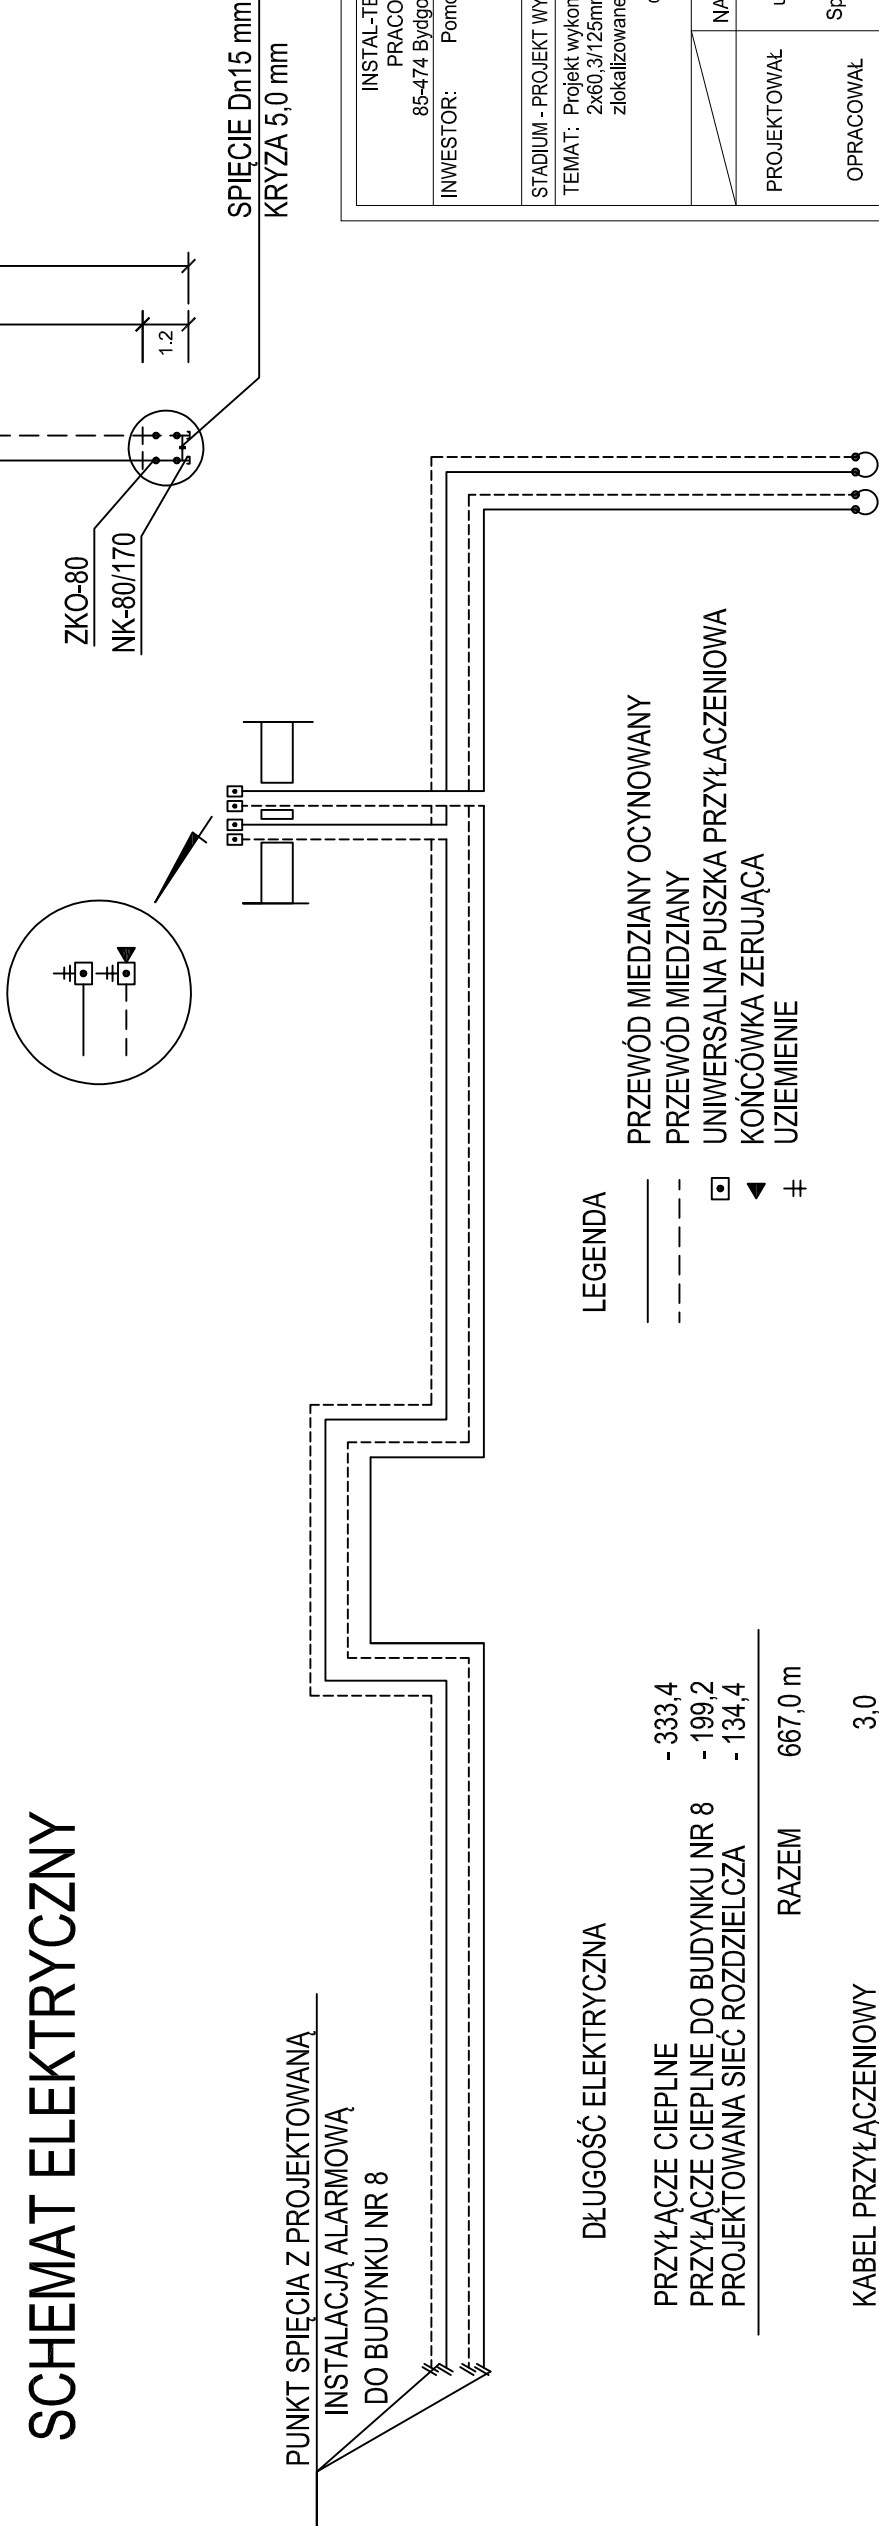

DŁUGOŚĆ ELEKTRYCZNA

PRZYŁĄCZE CIEPLNE	- 333,4
PRZYŁĄCZE CIEPLNE DO BUDYNKU NR 8	- 199,2
PROJEKTOWANA SIĘĆ ROZDZIELCZA	- 134,4
RAZEM	667,0 m

KABEL PRZYŁĄCZENIOWY	3,0
RAZEM	670,0m

INSTAL-TECHNIKA L. MACZYŃSKI PRACOWNIA PROJEKTOWA 85-474 Bydgoszcz, ul. Sanatoryjna 10	INWESTOR: Pomorska Spółdzielnia Mieszkaniowa ul. Kołobrzeska 15 85-704 Bydgoszcz	STADIUM - PROJEKT WYKONAWCZY	BRANŻA - SANITARNA
TEMAT: Projekt wykonawczy przyłącza ciepłego 2x60, 3/125mm do budynku mieszkalnego nr 7 zlokalizowanego przy ul. Zaświat w Bydgoszczy dz. nr 4/24 obr. 121			
PROJEKTOWAŁ	inż. L. Maczyński upr. bud. ABIT-IF-7131 15/2000	NAZWISKO NR UPR.	PODPIS
OPRACOWAŁ	Specjalność instalacyjna - bez ograniczeń		
WERYFIKATOR	inż. A. GRZESIAK UPR. BUD. GWBPP-NB 7210		
DATA	NUMER ZLECENIA	NR RYS.	
15.05.2018			4/5