Wymiarowanie boiska do piłki nożnej - skala 1: 200

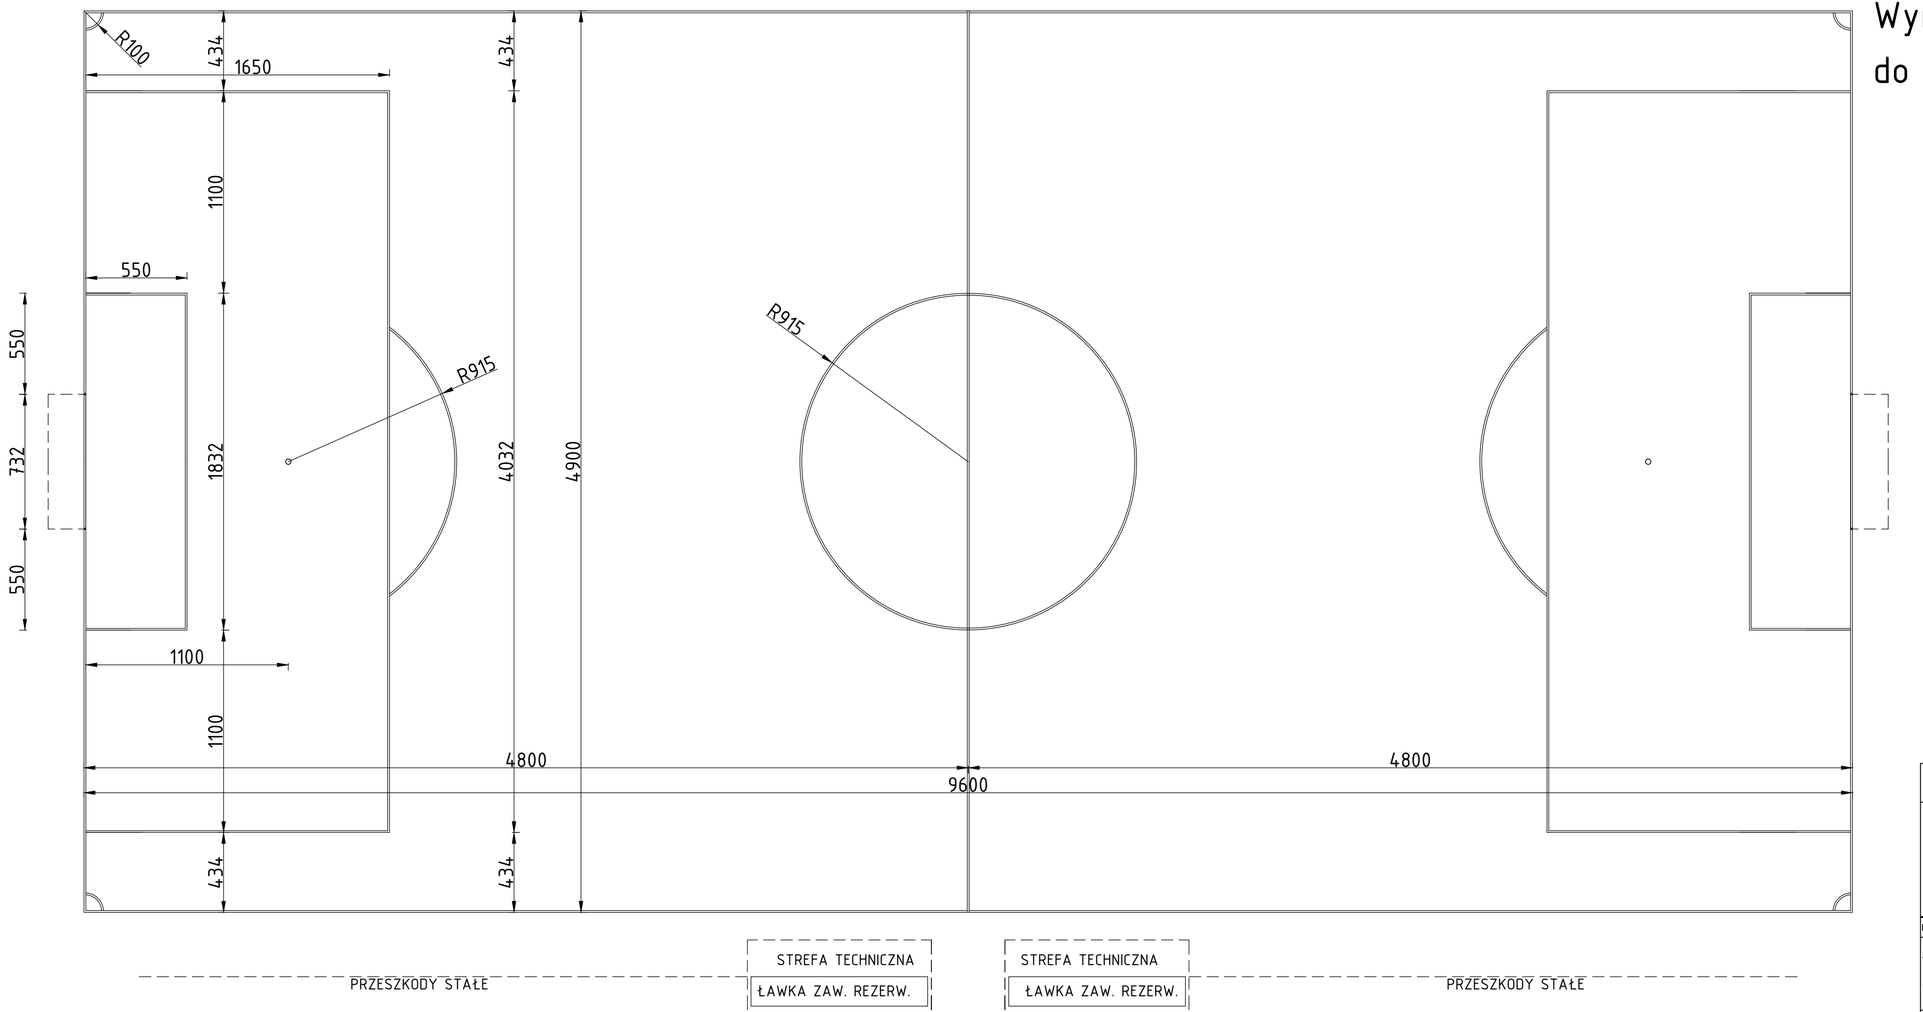

UWAGA:

- WSZYSTKIE WYMIARY NALEŻY SPRAWDZIĆ NA BUDOWE
- WSZYSTKIE ROBOTY BUDOWLANE WINNY BYĆ PROWADZONE ZGODNIE ZE SZTUKĄ BUDOWLANĄ.

UWAGA:

- OZNAKOWANIE BOISKA DO PIŁKI NOŻNEJ WYKONAĆ ZGOODNIE Z OBOWIĄZUJĄCYMI PRZEPISAMI IFAB

Temat opracowania:
Przebudowa boiska przy Zespole Szkół Powiatowych w Kadzidle

KONBUD s.c.
Usługi projektowo - Inwestycyjno-Budowlane
H.T.Konarzewska
i G.Konarzewski
07-415 Olszewo Borki
ul. Dojazdowa 18

Nazwa rysunku: Wymiarowanie linii boiska
Nr rys. A-PB-01
Obiekt: Boisko do piłki nożnej
Skala: 1:200
Adres: Kadzidło, Działka o nr ewid. 1062/12 Obręb 0011 Kadzidło
Stadium: P.B.
Inwestor: Powiat Ostrołęcki z siedzibą przy Pl.Gen.J.Bema 5, 07-410 Ostrołęka

Projektant	Imię i nazwisko	Specjalność	Nr uprawnień	Podpis
architektura:	sprawdzał: mgr inż. arch. Dominika Anna Konarzewska	architektoniczna	MA/015/16	
architektura:	sprawdzający: mgr inż. arch. Patryk Brzostek	architektoniczna	7/WMOKK/2012	

Data: Olszewo Borki Grudzień 2021r.