
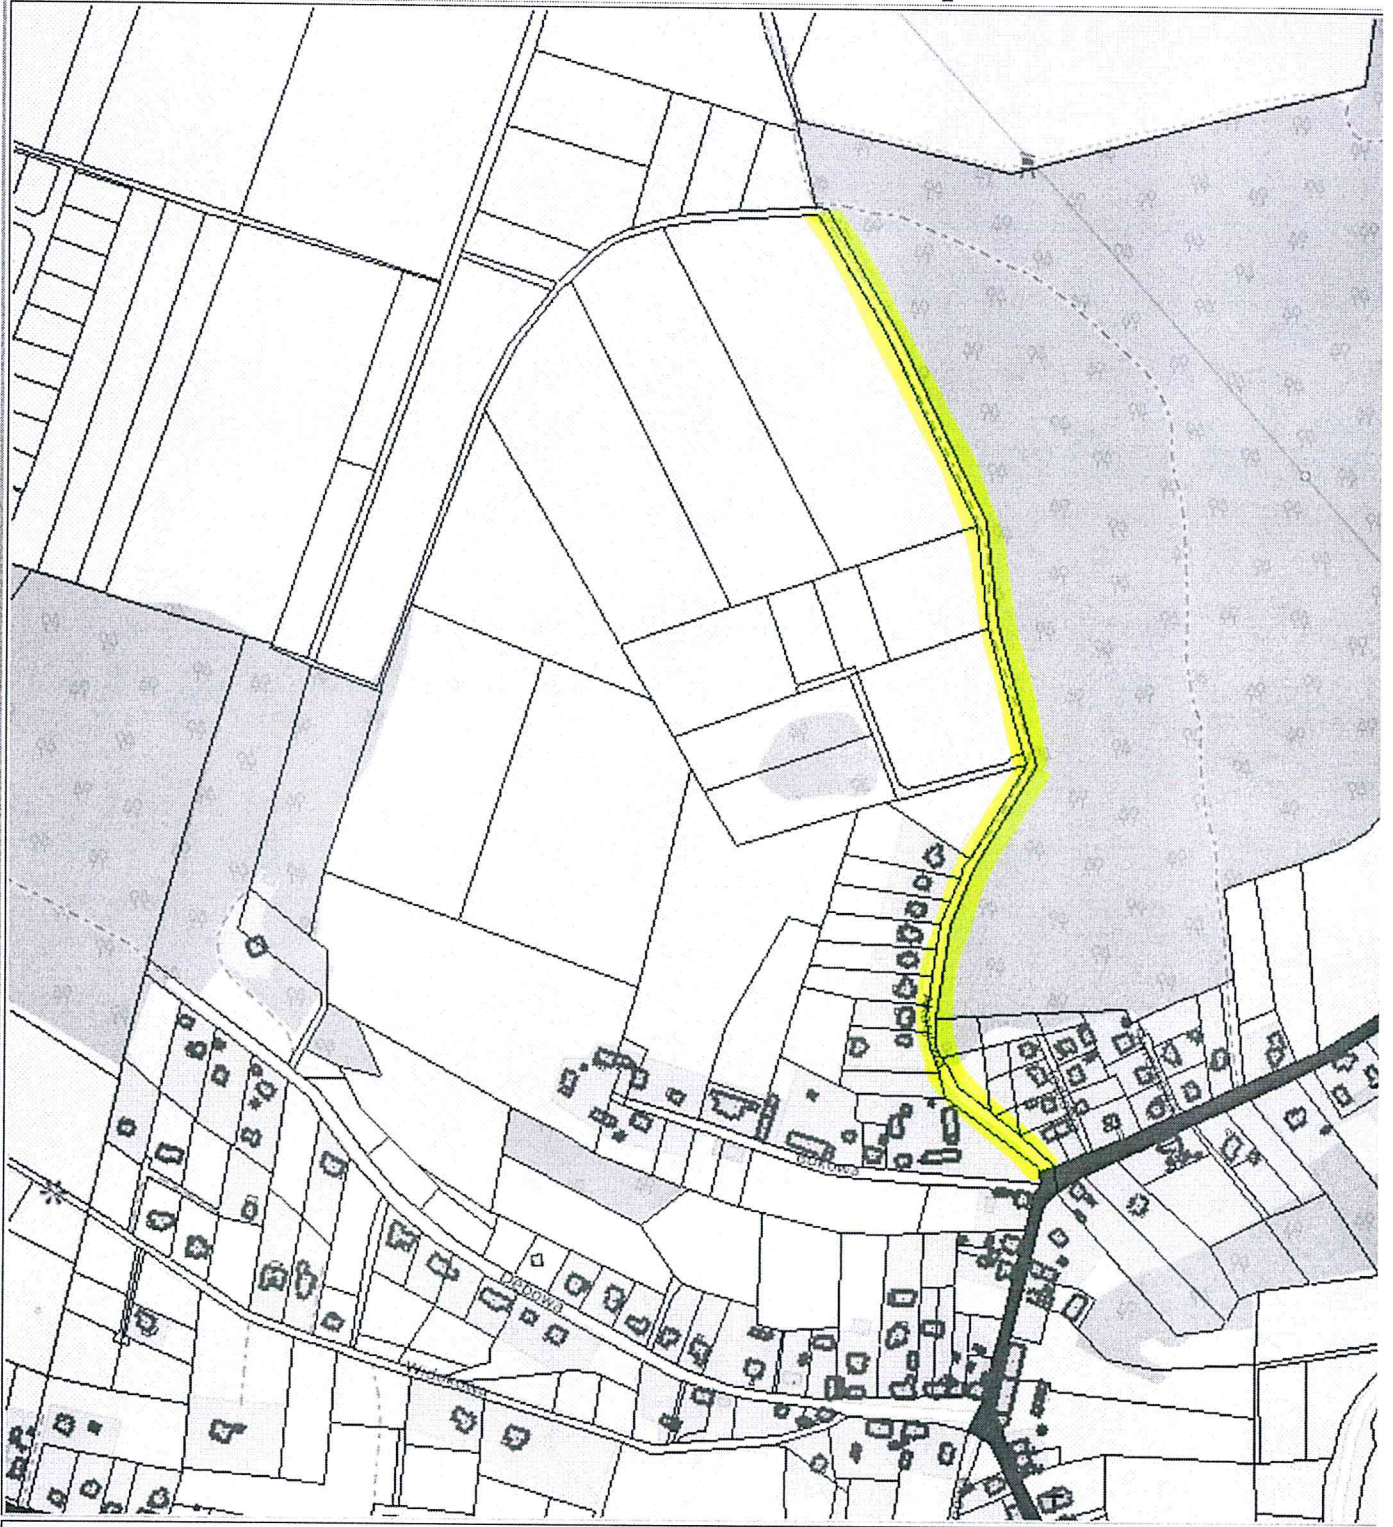


Mapa

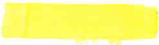

Sporządzono dnia: 4.2.2022 r.

Wydruk ma charakter poglądowy i nie jest dokumentem

 ZAZNACZONY ODCINEK DZIAŁKI NR EW. 9/1 OBEJMUJE WIELOSIĘCIE
GMINA SĄTOK NA KTÓRYM BĘDĄ PROWADZONE PRACE
PIELĘGNACYJNE W RAMACH WTRZYMANIA ZIELENI.