

KOPIA MAPY ZASADNICZEJ
obr. Osiedle Wschód Nr2 0002: dz. 230/3
Sekcje mapy: 5.145.32.05.2.3

683/2,
683/3

SKALA 1:500

Poświadczają zgodność niniejszej kopii z treścią materiału państwowego zasobu geodezyjnego i kartograficznego

STAROSTA ŚWIDNICKI

Organ prowadzący państwowy zasób geodezyjny i kartograficzny

MAPA ZASADNICZA

Nazwa materiału zasobu

P.0219. 2015. 3156


Identyfikator ewidencyjny materiału zasobu

16. 07. 2020

Z up. STARSZYSTY
ARSZYSTY/INSPEKTOR

Data wykonania kopii

imię, nazwisko i podpis osoby reprezentującej organ

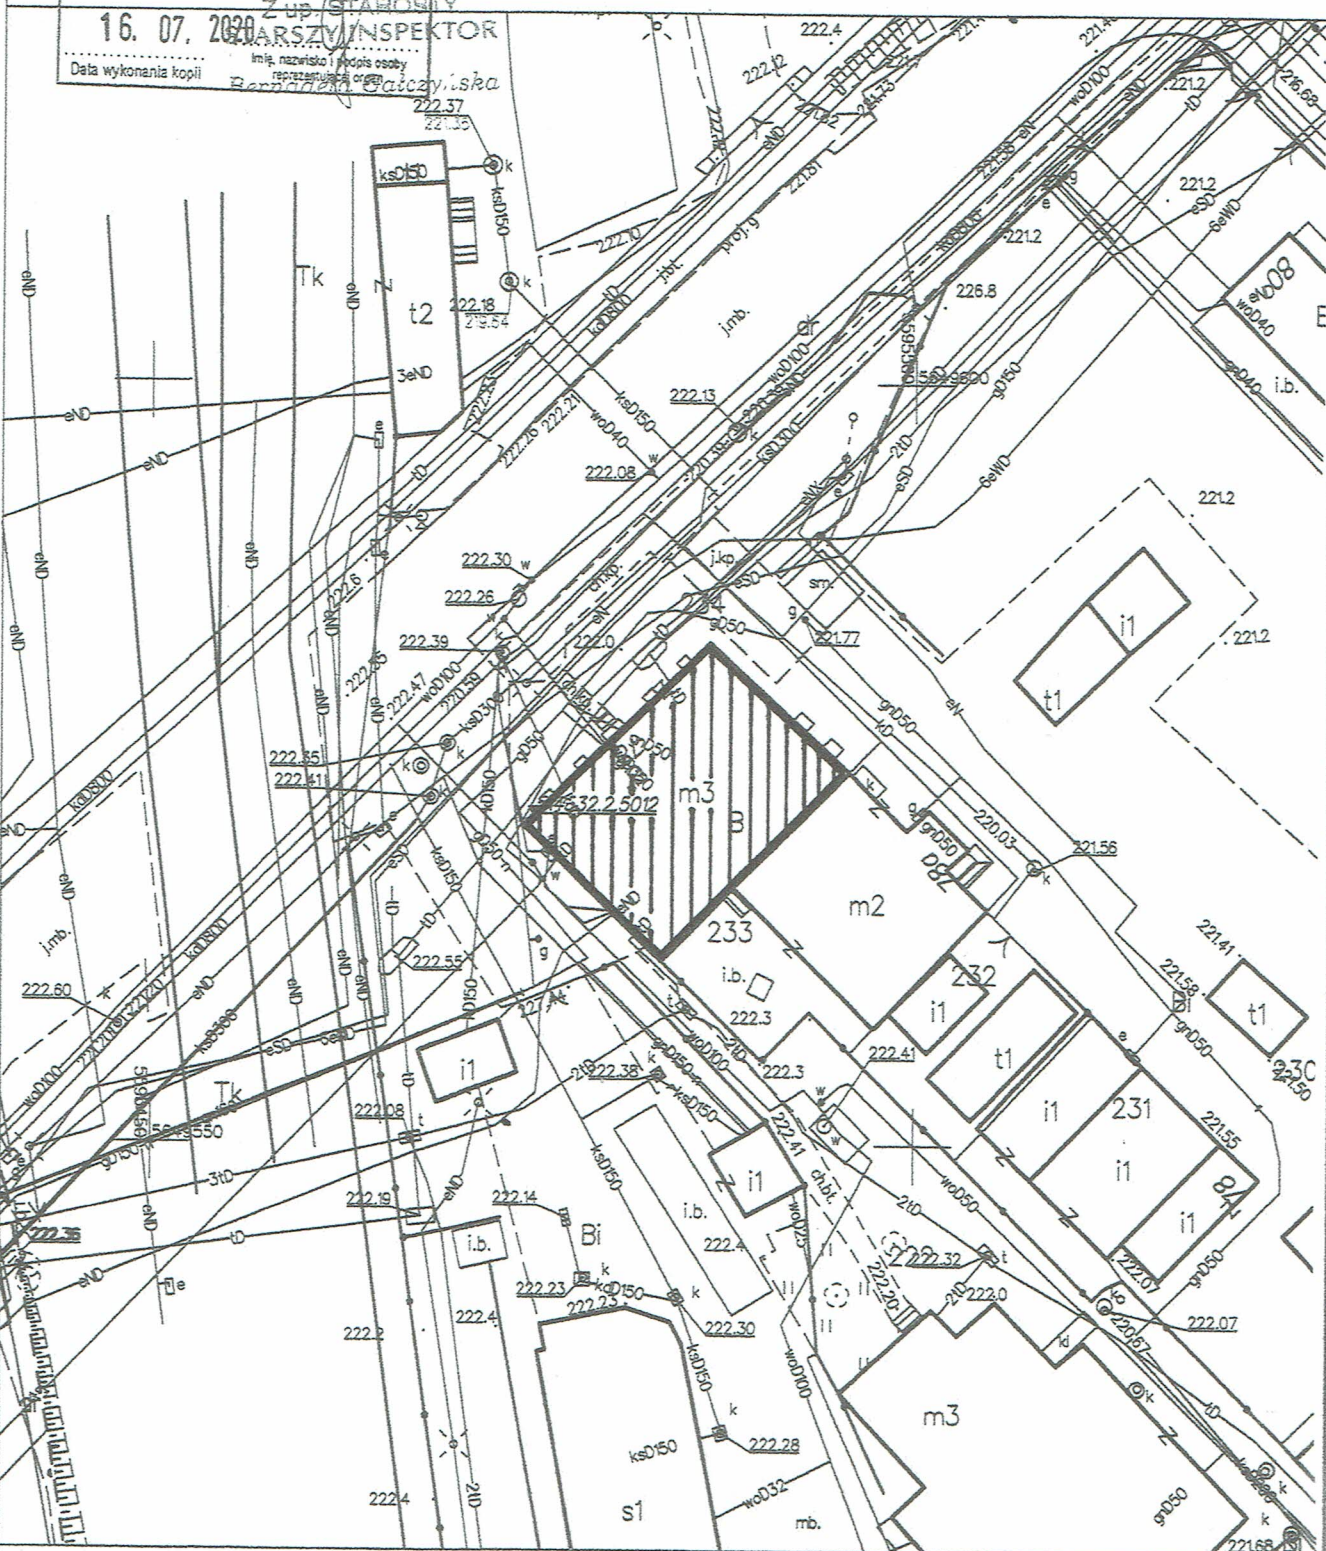

PRACOWNIA PROJEKTOWA
mgr inż. arch. Ewa Ostapińska
siedziba: UL. ZMORSKIEGO 29, 58-100 ŚWIDNICA
biuro: UL. BOCZNA 6/01, 58-100 ŚWIDNICA
TEL. 608 053 071, ewaostapinska@op.pl

opracował:
mgr inż. arch. Ewa Ostapińska
nr upr. V-7342/3/32/98; DS-0547

tytuł
plan sytuacyjny-wysok.

faza
projekt, budowlany

obiekt: Budynek mieszkalny wielorodzinny
adres: Strzegom, Al. Wojacka Polskiego 78, dz.nr234, obr.Wschód nr2
inwestor: Gmina Strzegom, Rynek 38, 58-150 Strzegom

rys.nr
1

skala: 1:100

data: 16.07.2020