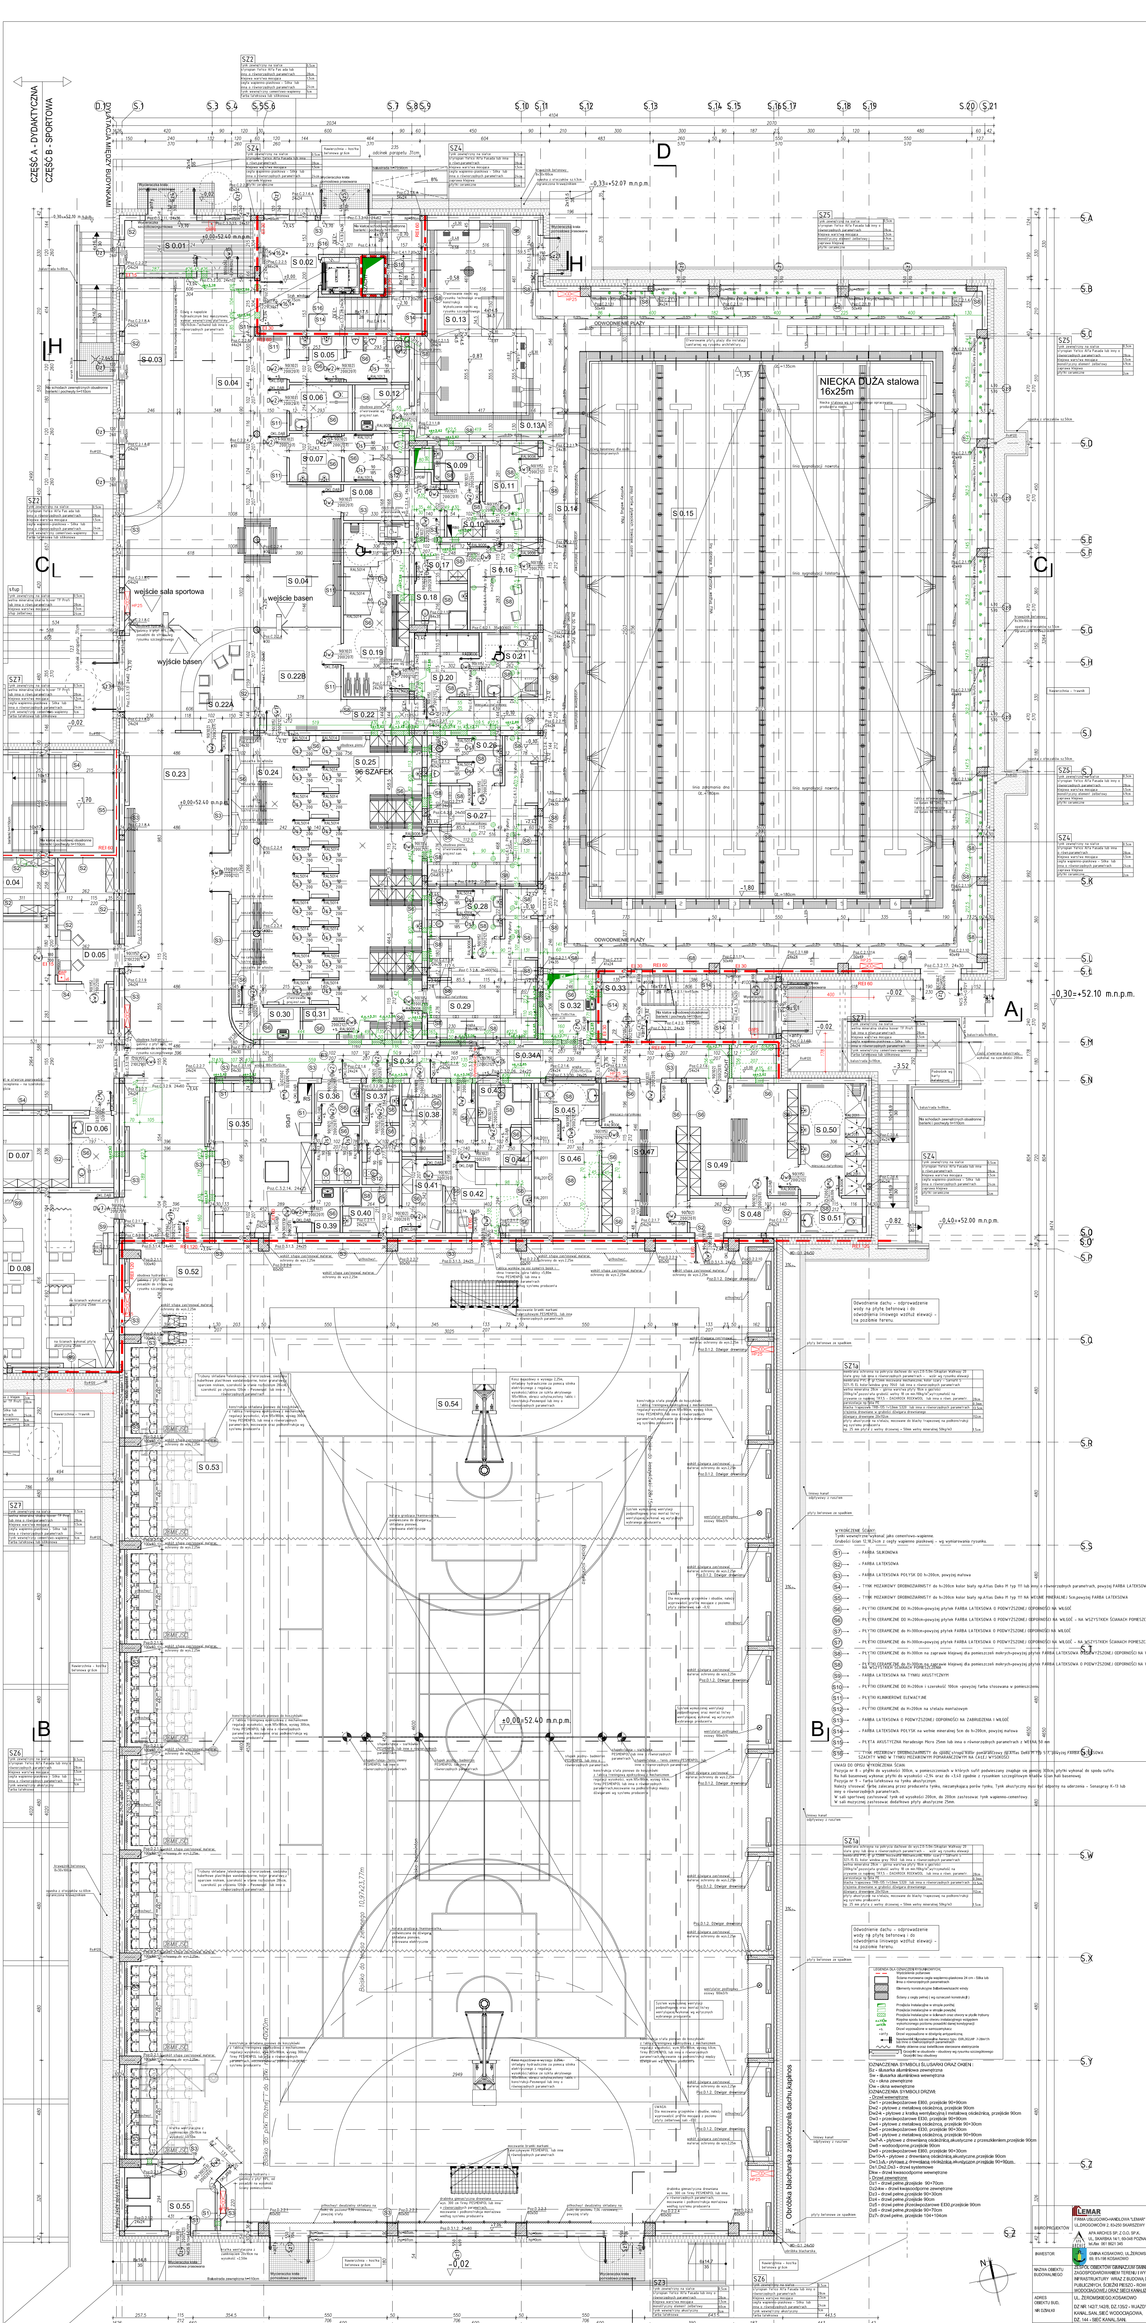

S.01	WIATROLAP	16,00 [m2] PŁYTKI GRES
S.02	KLATKA SCHODOWA Z WYNĄ	31,32 [m2] PŁYTKI GRES
S.03	SZATNIA OWIEV WIZERUNKÓW	26,37 [m2] PŁYTKI GRES
S.04	HOL ZE STREFĄ ZNOWY OBUWIA	118,03 [m2] PŁYTKI GRES
S.05	SZATNIA NAUCZYCIELI NA BASENIE	7,84 [m2] PŁYTKI GRES
S.06	WC OGÓLNODOSTĘPNE DLA OSÓB NIEPEŁNOSPRAWNYCH	5,84 [m2] PŁYTKI GRES
S.07	WC OGÓLNODOSTĘPNE DAMSKIE	11,89 [m2] PŁYTKI GRES
S.08	KOMUNIKACJA	8,99 [m2] PŁYTKI GRES
S.09	EŁĘZEL SANITARNY NAUCZYCIELI NA BASENIE	4,53 [m2] PŁYTKI GRES
S.10	SZATNIA NAUCZYCIELI	7,84 [m2] PŁYTKI GRES
S.11	POKOJ NAUCZYCIELI NA BASENIE	10,48 [m2] PŁYTKI GRES
S.12	MAGAZYN SPRZĘTU BASENOWEGO Z POMIESZCZENIEM PORZĄDK.	5,41 [m2] PŁYTKI GRES
S.13	NIECKA BASENOWA REKREACYJNA	30,97 [m2] PŁYTKI GRES
S.13A	PLAŻA BASENU REKREACYJNEGO	25,25 [m2] PŁYTKI GRES
S.14	PLAŻA BASENU SPORTOWEGO	244,45 [m2] PŁYTKI GRES
S.15	NIECKA BASENOWA SPORTOWA	480,95 [m2] STAL NIERDZEWNA
S.16	KLATKA SCHODOWA NOŻYCOWA	14,00 [m2] PŁYTKI GRES
S.17	SZATNIA RATOWNIKÓW	4,46 [m2] PŁYTKI GRES
S.18	WĘZEŁ SANITARNY RATOWNIKÓW	5,36 [m2] PŁYTKI GRES
S.19	SZATNIA RODZINNA I DLA OSÓB NIEPEŁNOSPRAWNYCH	24,79 [m2] PŁYTKI GRES
S.20	NATRYSKOWNIA RODZINNA	9,06 [m2] PŁYTKI GRES
S.21	SZATNIA RODZINNA NAGINANY DLA OSÓB NIEPEŁNOSPRAWNYCH	13,56 [m2] PŁYTKI GRES
S.22	KOMUNIKACJA	13,56 [m2] PŁYTKI GRES
S.22A	KĄCIK I INFORMACJA	10,22 [m2] PŁYTKI GRES
S.22B	STREFA WEJŚCIOWA DO SZATNI	18,14 [m2] PŁYTKI GRES
S.23	HOL Z FUNKCJĄ EKSPOZYCJI	111,79 [m2] PŁYTKI GRES
S.24	STREFA PRZED KABINOWA Z SUSZARKAMI	45,39 [m2] PŁYTKI GRES
S.25	SZATNIA BASENOWA 96 SZAFEK Z KĄBINAMI PRZEBIERALNYMI	71,96 [m2] PŁYTKI GRES
S.26	KOMUNIKACJA	27,75 [m2] PŁYTKI GRES
S.27	NATRYSKOWNIA BASENOWA I	27,75 [m2] PŁYTKI GRES
S.28	SANITARIAT 2	7,33 [m2] PŁYTKI GRES
S.29	NATRYSKOWNIA BASENOWA 2	27,75 [m2] PŁYTKI GRES
S.30	POMIESZCZENIE PORZĄDKOWE	4,52 [m2] PŁYTKI GRES
S.31	KABINA DLA MATKI Z DZIECKIEM	2,37 [m2] PŁYTKI GRES
S.32	POMIESZCZENIE PORZĄDKOWE	2,37 [m2] PŁYTKI GRES
S.33	KLATKA SCHODOWA	19,53 [m2] PŁYTKI GRES
S.34	KOMUNIKACJA	18,58 [m2] PŁYTKI GRES
S.34A	KOMUNIKACJA	18,17 [m2] PŁYTKI GRES
S.35	MAGAZYN SPRZĘTU SPORTOWEGO	31,46 [m2] PŁYTKI GRES
S.36	WC OGÓLNODOSTĘPNE MĘSKIE	7,28 [m2] PŁYTKI GRES
S.37	WC OGÓLNODOSTĘPNE DAMSKIE	7,28 [m2] PŁYTKI GRES
S.38	WC OGÓLNODOSTĘPNE DLA OSÓB NIEPEŁNOSPRAWNYCH	6,50 [m2] PŁYTKI GRES
S.39	POMIESZCZENIE PORZĄDKOWE	2,53 [m2] PŁYTKI GRES
S.40	WĘZEŁ SANITARNY I	5,57 [m2] PŁYTKI GRES
S.41	SZATNIA I	6,50 [m2] PŁYTKI GRES
S.42	POMIESZCZENIE NAUCZYCIELI WF I POMOC MEDYCZNA	17,45 [m2] PŁYTKI GRES
S.43	WĘZEŁ SANITARNY 2	5,57 [m2] PŁYTKI GRES
S.44	SZATNIA 2	4,68 [m2] PŁYTKI GRES
S.45	KABINA WC UCZNIÓW I	4,98 [m2] PŁYTKI GRES
S.46	NATRYSKOWNIA UCZNIÓW I	15,75 [m2] PŁYTKI GRES
S.47	SZATNIA UCZNIÓW I	27,77 [m2] PŁYTKI GRES
S.48	KABINA WC 2	4,68 [m2] PŁYTKI GRES
S.49	SZATNIA UCZNIÓW 2	26,40 [m2] PŁYTKI GRES
S.50	NATRYSKOWNIA UCZNIÓW 2	16,03 [m2] PŁYTKI GRES
S.51	KABINA WC UCZNIÓW 2	4,90 [m2] PŁYTKI GRES
S.52	KOMUNIKACJA	21,57 [m2] POSZYTOWANA
S.53	MAGAZYN SPRZĘTU DLA OSÓB OSB	112,90 [m2] POSZYTOWANA
S.54	ARENA SPORTOWA DLA BOISKA 24X44M	117,90 [m2] POSZYTOWANA
S.55	MAGAZYN SPRZĘTU SPORTOWEGO	12,52 [m2] POSZYTOWANA

SUMA POWIERZCHNI POMIESZCZEŃ CZĘŚĆ SPORTOWA 2961,87 [m2]
SUMA POWIERZCHNI POMIESZCZEŃ PARTERU 5364,58 [m2]

D

UWAGA!
1. WYMIARY SPRAWDZIĆ NA BUDOWIE.
2. PROJEKTY KONSTRUKCJA,PROJEKT DROGOWY,INSTALACJE SANITARNEJ, ELEKTRYCZNEJ,TELEKOMUNIKACJI,WENTYLACJI,KLIMATYZACJI,CHŁODZENIA, OPRACOWANIA PROJEKTY REGIONTRYWAC SĄ ZONE.
3.STOSOWNIE MATERIAŁY WYSZCZEGÓLNIONE W DOKUMENTACJI LUB ROWNOWAŻNE.
4. WSZYSTKIE CHODNIKI I DOJŚCIA WYKONAĆ ZE SPADKIEM 1% OD BUDYNKU W STRONĘ ZIELENI.
5.POSZCZAUNIE PRZEZ ELEMENTY ZEWNĘTRZNE I BIGDNE NA WYSOKOŚCI 100cm NAD POZIOMEM DANEJ KONDYGANCJI.
6. W POMIESZCZENIACH NA WORYT LUDZI W KTÓRYCH ZASTOSOWANO WENTYLACJE GRAWITACYJNĄ,W OWNACH NALEŻY WYKONAĆ NAWIEWNIKI HIGROSTEROWALNE WG OZNACZENIA NA RZUCIE.
7.OZNACZENIA WIEŃCÓW ORAZ STROPÓW WG PROJEKTU KONSTRUKCJI.
8. WYKONCZENIE ŚCIAN I SUFITÓW ZGODNIE Z PROJEKTEM WNĘTRZ.
9. WYSOKOŚĆ TO ŚPIGO WONTAŻU ZBIORNIKÓW WENTALTONU.
10.PRZEBICIA I OTWORY W ŚCIANACH I STROPACH WYKONAĆ PO ZGSKUCH BUDYNKU.
11. WYTYCZNYCH PRODUCENTA DO ELEMENTÓW STRUKTURALNYCH BUDYNKU.
12.WEZYTKIE OKNA ORAZ SLUSARNI MOCOWANIE NA KONSOLACH W GRUBOŚCI OCIEPLENIA BUDYNKU.
13. PODAŻE WYKONAĆ PRZEBICIA DLA KANAŁÓW WENTYLACYJNYCH Z ZAŁCZENIEM 4 CM IZOLACJA NA KANALE ORAZ 1 CM LUB MONTAŻOMEGO ~~~ ZGODNIE Z PROJEKTEM.
14. SPLUSZYI WIETALACYJNE W EGSANCH NALEŻY WYKONAĆ ZGODNIE Z RYSUNKAMI INSTALACYJNYMI,WNIEJSI ORAZ PRZEJŚCIA W ŚCIANACH DOMOWYCH WYKONAĆ ZGODNIE ZE SETLKA BUDOWLANA.
13.PROWI INSTALACYJNE WYSTĘPUJĄCE W ŚCIANACH WYKONAĆ W OBUDOWIE Z PK/FT GK.WNIĘKI LUB OBŁOZINIE Z PŁYTAMI ZGODNIE Z MATERIAŁEM WYKORZIESTANOWYM DANEGO POMIESZCZENIA.

S.01	WIATROLAP	16,00 [m2] PŁYTKI GRES
S.02	KLATKA SCHODOWA Z WYNĄ	31,32 [m2] PŁYTKI GRES
S.03	SZATNIA OWIEV WIZERUNKÓW	26,37 [m2] PŁYTKI GRES
S.04	HOL ZE STREFĄ ZNOWY OBUWIA	118,03 [m2] PŁYTKI GRES
S.05	SZATNIA NAUCZYCIELI NA BASENIE	7,84 [m2] PŁYTKI GRES
S.06	WC OGÓLNODOSTĘPNE DLA OSÓB NIEPEŁNOSPRAWNYCH	5,84 [m2] PŁYTKI GRES
S.07	WC OGÓLNODOSTĘPNE DAMSKIE	11,89 [m2] PŁYTKI GRES
S.08	KOMUNIKACJA	8,99 [m2] PŁYTKI GRES
S.09	EŁĘZEL SANITARNY NAUCZYCIELI NA BASENIE	4,53 [m2] PŁYTKI GRES
S.10	SZATNIA NAUCZYCIELI	7,84 [m2] PŁYTKI GRES
S.11	POKOJ NAUCZYCIELI NA BASENIE	10,48 [m2] PŁYTKI GRES
S.12	MAGAZYN SPRZĘTU BASENOWEGO Z POMIESZCZENIEM PORZĄDK.	5,41 [m2] PŁYTKI GRES
S.13	NIECKA BASENOWA REKREACYJNA	30,97 [m2] PŁYTKI GRES
S.13A	PLAŻA BASENU REKREACYJNEGO	25,25 [m2] PŁYTKI GRES
S.14	PLAŻA BASENU SPORTOWEGO	244,45 [m2] PŁYTKI GRES
S.15	NIECKA BASENOWA SPORTOWA	480,95 [m2] STAL NIERDZEWNA
S.16	KLATKA SCHODOWA NOŻYCOWA	14,00 [m2] PŁYTKI GRES
S.17	SZATNIA RATOWNIKÓW	4,46 [m2] PŁYTKI GRES
S.18	WĘZEŁ SANITARNY RATOWNIKÓW	5,36 [m2] PŁYTKI GRES
S.19	SZATNIA RODZINNA I DLA OSÓB NIEPEŁNOSPRAWNYCH	24,79 [m2] PŁYTKI GRES
S.20	NATRYSKOWNIA RODZINNA	9,06 [m2] PŁYTKI GRES
S.21	SZATNIA RODZINNA NAGINANY DLA OSÓB NIEPEŁNOSPRAWNYCH	13,56 [m2] PŁYTKI GRES
S.22	KOMUNIKACJA	13,56 [m2] PŁYTKI GRES
S.22A	KĄCIK I INFORMACJA	10,22 [m2] PŁYTKI GRES
S.22B	STREFA WEJŚCIOWA DO SZATNI	18,14 [m2] PŁYTKI GRES
S.23	HOL Z FUNKCJĄ EKSPOZYCJĄ	111,79 [m2] PŁYTKI GRES
S.24	STREFA PRZED KABINOWA Z SUSZARKAMI	45,39 [m2] PŁYTKI GRES
S.25	SZATNIA BASENOWA 96 SZAFEK Z KĄBINAMI PRZEBIERALNYMI	71,96 [m2] PŁYTKI GRES
S.26	KOMUNIKACJA	27,75 [m2] PŁYTKI GRES
S.27	NATRYSKOWNIA BASENOWA I	27,75 [m2] PŁYTKI GRES
S.28	SANITARIAT 2	7,33 [m2] PŁYTKI GRES
S.29	NATRYSKOWNIA BASENOWA 2	27,75 [m2] PŁYTKI GRES

S.30	POMIESZCZENIE PORZĄDKOWE	4,52 [m2] PŁYTKI GRES
S.31	KABINA DLA MATKI Z DZIECKIEM	2,37 [m2] PŁYTKI GRES
S.32	POMIESZCZENIE PORZĄDKOWE	2,37 [m2] PŁYTKI GRES
S.33	KLATKA SCHODOWA	19,53 [m2] PŁYTKI GRES
S.34	KOMUNIKACJA	18,58 [m2] PŁYTKI GRES
S.34A	KOMUNIKACJA	18,17 [m2] PŁYTKI GRES
S.35	MAGAZYN SPRZĘTU SPORTOWEGO	31,46 [m2] PŁYTKI GRES
S.36	WC OGÓLNODOSTĘPNE MĘSKIE	7,28 [m2] PŁYTKI GRES
S.37	WC OGÓLNODOSTĘPNE DAMSKIE	7,28 [m2] PŁYTKI GRES
S.38	WC OGÓLNODOSTĘPNE DLA OSÓB NIEPEŁNOSPRAWNYCH	6,50 [m2] PŁYTKI GRES
S.39	POMIESZCZENIE PORZĄDKOWE	2,53 [m2] PŁYTKI GRES
S.40	WĘZEŁ SANITARNY I	5,57 [m2] PŁYTKI GRES
S.41	SZATNIA I	6,50 [m2] PŁYTKI GRES
S.42	POMIESZCZENIE NAUCZYCIELI WF I POMOC MEDYCZNA	17,45 [m2] PŁYTKI GRES
S.43	WĘZEŁ SANITARNY 2	5,57 [m2] PŁYTKI GRES
S.44	SZATNIA 2	4,68 [m2] PŁYTKI GRES
S.45	KABINA WC UCZNIÓW I	4,98 [m2] PŁYTKI GRES
S.46	NATRYSKOWNIA UCZNIÓW I	15,75 [m2] PŁYTKI GRES
S.47	SZATNIA UCZNIÓW I	27,77 [m2] PŁYTKI GRES
S.48	KABINA WC 2	4,68 [m2] PŁYTKI GRES
S.49	SZATNIA UCZNIÓW 2	26,40 [m2] PŁYTKI GRES
S.50	NATRYSKOWNIA UCZNIÓW 2	16,03 [m2] PŁYTKI GRES
S.51	KABINA WC UCZNIÓW 2	4,90 [m2] PŁYTKI GRES
S.52	KOMUNIKACJA	21,57 [m2] POSZYTOWANA
S.53	MAGAZYN SPRZĘTU DLA OSÓB OSB	112,90 [m2] POSZYTOWANA
S.54	ARENA SPORTOWA DLA BOISKA 24X44M	117,90 [m2] POSZYTOWANA
S.55	MAGAZYN SPRZĘTU SPORTOWEGO	12,52 [m2] POSZYTOWANA

SUMA POWIERZCHNI POMIESZCZEŃ CZĘŚĆ SPORTOWA 2961,87 [m2]
SUMA POWIERZCHNI POMIESZCZEŃ PARTERU 5364,58 [m2]

1.	2.07.2013	• KOREKTA LOKALIZACJI • GABARYTÓW PRZEJŚĆ PIETACKICH • KOREKTA DŁUGOŚCI NIECKI SZKIM W LEGENDZIE • DŁUGOŚCI,SYMBOLE MATERIAŁU I DETAILIZCI SZAM • ZMIANA ŚCIANY PRZY WEJŚCIU DO SZATNI NA SZKŁO • W PRZEJŚCIU S.13 ZMIANA OKŁADZINY ORAZ DODANIE OBLICZEŃ PKN • DODANIE ŚLIZGÓW PORĘCZY
2.	22.07.2013	ZMIANA PRODUCENTA MEBLI STALOWEJ • DOPASOWANIE DO KSZTŁTU • ZMIANA ŚCIANY PRZY WEJŚCIU DO SZATNI • ZMIANA ŚCIANY PRZY WEJŚCIU DO SZATNI • DODANIE ŚLIZGÓW NA SCHODACH • DODANIE ŚLIZGÓW PORĘCZY

OSOBA SPORZĄDZAJĄCA ZMIANY	BIBŁ I WAŻYŃSKI UPRAWNIENIA I PODPISY
DOT.PROJEKTU WYKONAWCZEGO	mgr inż. arch. MAŁGOSZKA JARCZYŃSKA NR UPR 7131 / 13 / P / 2004

CEMAR
FIRMA OBSŁUGOWO-HANDLOWA "LEMAR" W ŁAS. HARTUWA SP.Z.O.O.
U.L. ZAKOPIAŃSKIE 2, 05-870 BŁONIE

BIURO PROJEKTOW	APA ARCHES SP. Z O.O. SP.K. UL. DŁAŃSKA 14 / 30,61-848 POZNAŃ NR.ID: 001 001 345
INWESTOR	GMINA KOSAKOWO, UL.ZIONCZYŃSKIEGO 50, 83-108 KOSAKOWO
NAZWA OBIEKTU BUDOWLANEGO	OBIEKTY SPORTOWO-OŚWIATOWE WRAZ Z ZAGOSPODAROWANIEM TERENU I WYKONANIEM MEBLOWANIA I INFRASTRUKTURY WRAZ Z BUDOWĄ ŁĄCZEŃ PUBLICZNYCH, SCIEŻKI PIESZO - ROWEROWEJ, SIECI WODOCIĄGOWEJ, DRÓG, DESZCZAN,ŁĄCZA SANITARNEJ
ADRES OBIEKTU BUD.	UL. ZIONCZYŃSKIEGO,KOSAKOWO
NR DZIAŁKI	DZ NR 1427/4,DZ. 1552 - KLAUDY, SIEĆ KANAL.SAN.,SIEĆ WODOCIĄGOWA. DZ. 1141 - SIEĆ KANAL.SAN.
BRANŻA OPRACOWANIA	ARCHITEKTURA
FAZA DOKUMENTACJI	PROJEKT WYKONAWCZY
TYTUŁ RYSUNKU	RZUT PARTERU - CZĘŚĆ B SPORTOWA
SKALA	1:100
DATA	2013.04
PROJEKTANT	BIBŁ I WAŻYŃSKI UPRAWNIENIA I PODPISY
SPRAWDZAJĄCY	mgr inż. arch. GROSSKOP CZYMANSKI NR UPR 1237/P/96
NR RYSUNKU	06

SPORZĄDZAJĄCY	mgr inż. arch. MAŁGOSZKA JARCZYŃSKA NR UPR 7131 / 13 / P / 2004