
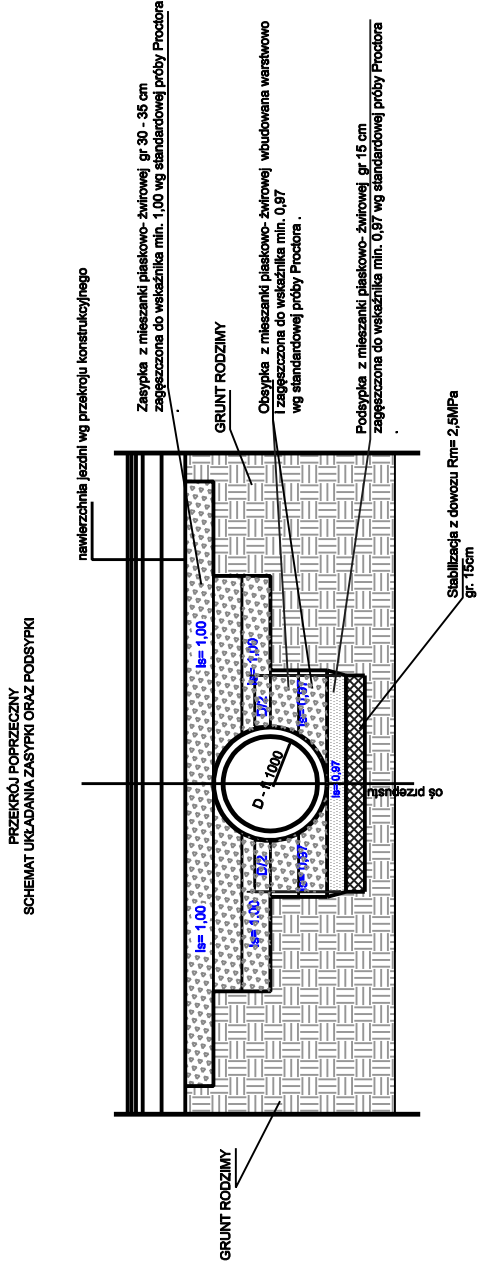


Przepust fi 1000,

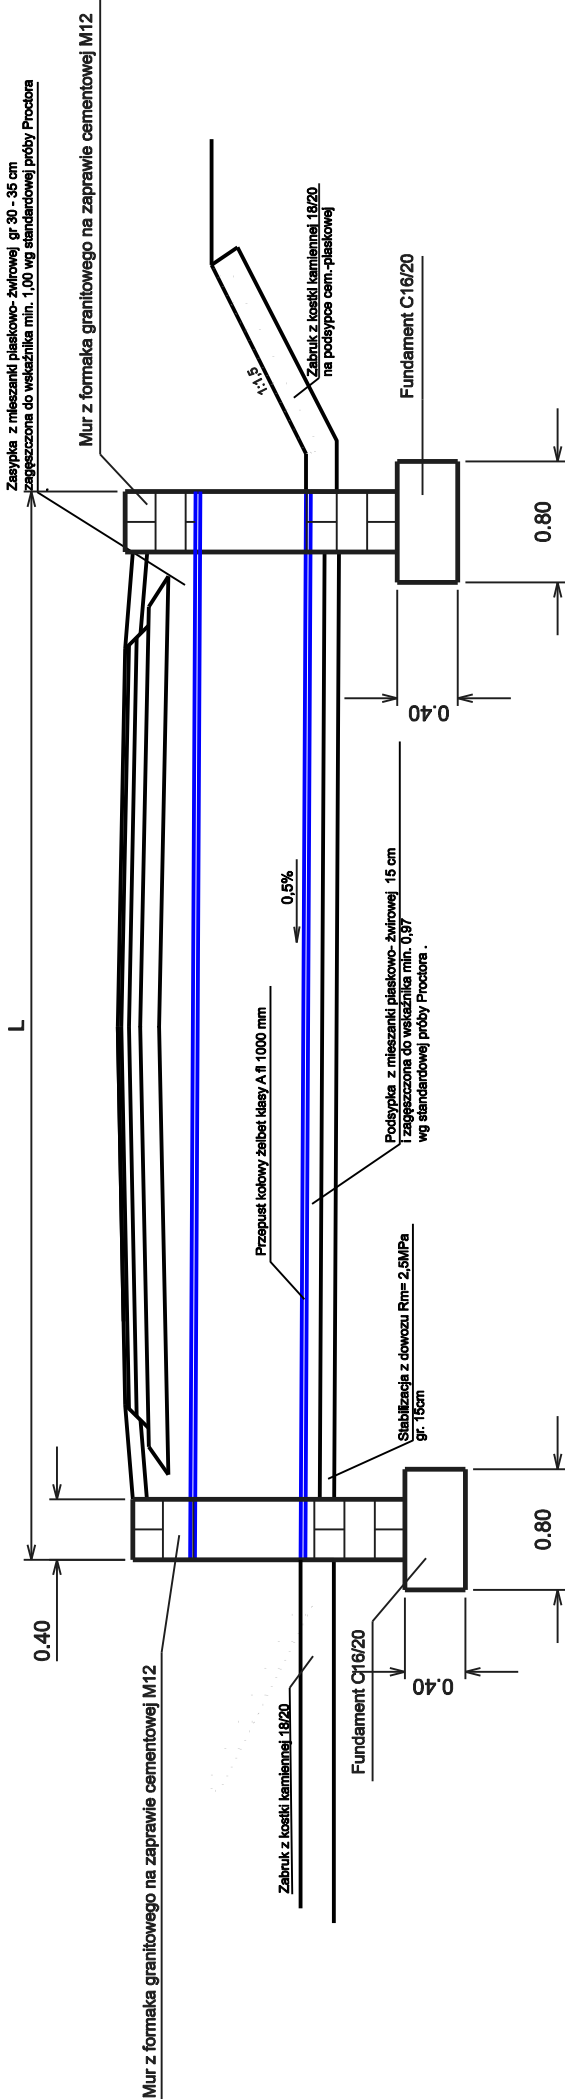

Zestawienie przepustów

| Przepust | L [m] |
|----------------------|-------|
| Przepust km 0+620,26 | 27,00 |
| Przepust km 0+637,96 | 14,00 |
| Przepust km 0+704,18 | 11,00 |

| | | | |
|------------------------|---|-----------------|--------------------------|
| Investor / Zamawiający | Gmina Czarny Bór ul Główna 18 58-379 Czarny Bór | | |
| Jednostka projektowa | Przedsiębiorstwo Robót Inżynieryjnych TRAKT Sędziszaw 50 58-410 Marciszów | | |
| Stadium | Zadanie | | |
| Projekt wykonawczy | Przebudowa ulicy Kolejowej w Czarnym Borze | | |
| Nr tomu | Lokalizacja inwestycji Czarny Bór, gmina Czarny Bór, Powiat Wałbrzyski | | |
| Branża | Tytuł rysunku PRZEPUST FI 1000 | | |
| Stanowisko | Imię i nazwisko | Nr uprawnień | Podpis |
| Projektant | mgr inż. Włodzimierz Lewowski | 228/02/DUW | |
| Sprawdzający | mgr inż. Grzegorz Lewowski | 263/DOS/13 | |
| Nr projektu | Skala 1 : 50 | Data 05 2021 | Nr egz. Nr rys. 05 |
| Stadium | Branża | Km | Nr obiektu |
| | | | Nr tomu |
| | | | Rewizja |