Przekrój normalny peronu

Droga wojewódzka nr 244
w km 22+430 ÷ 24+570
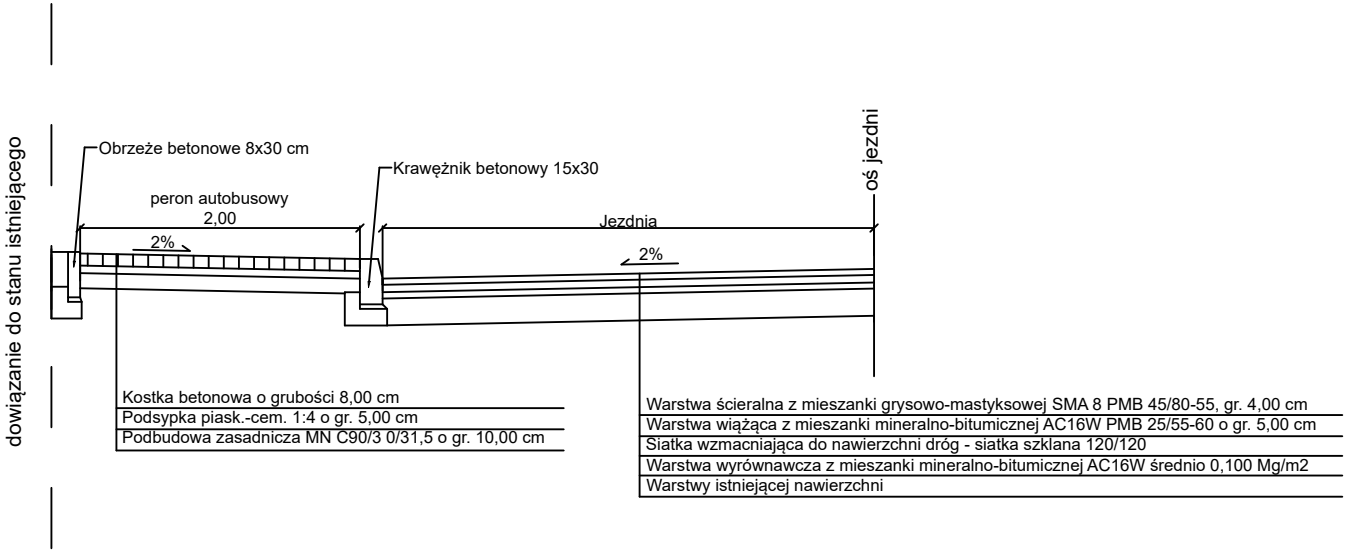
Skala 1:50