




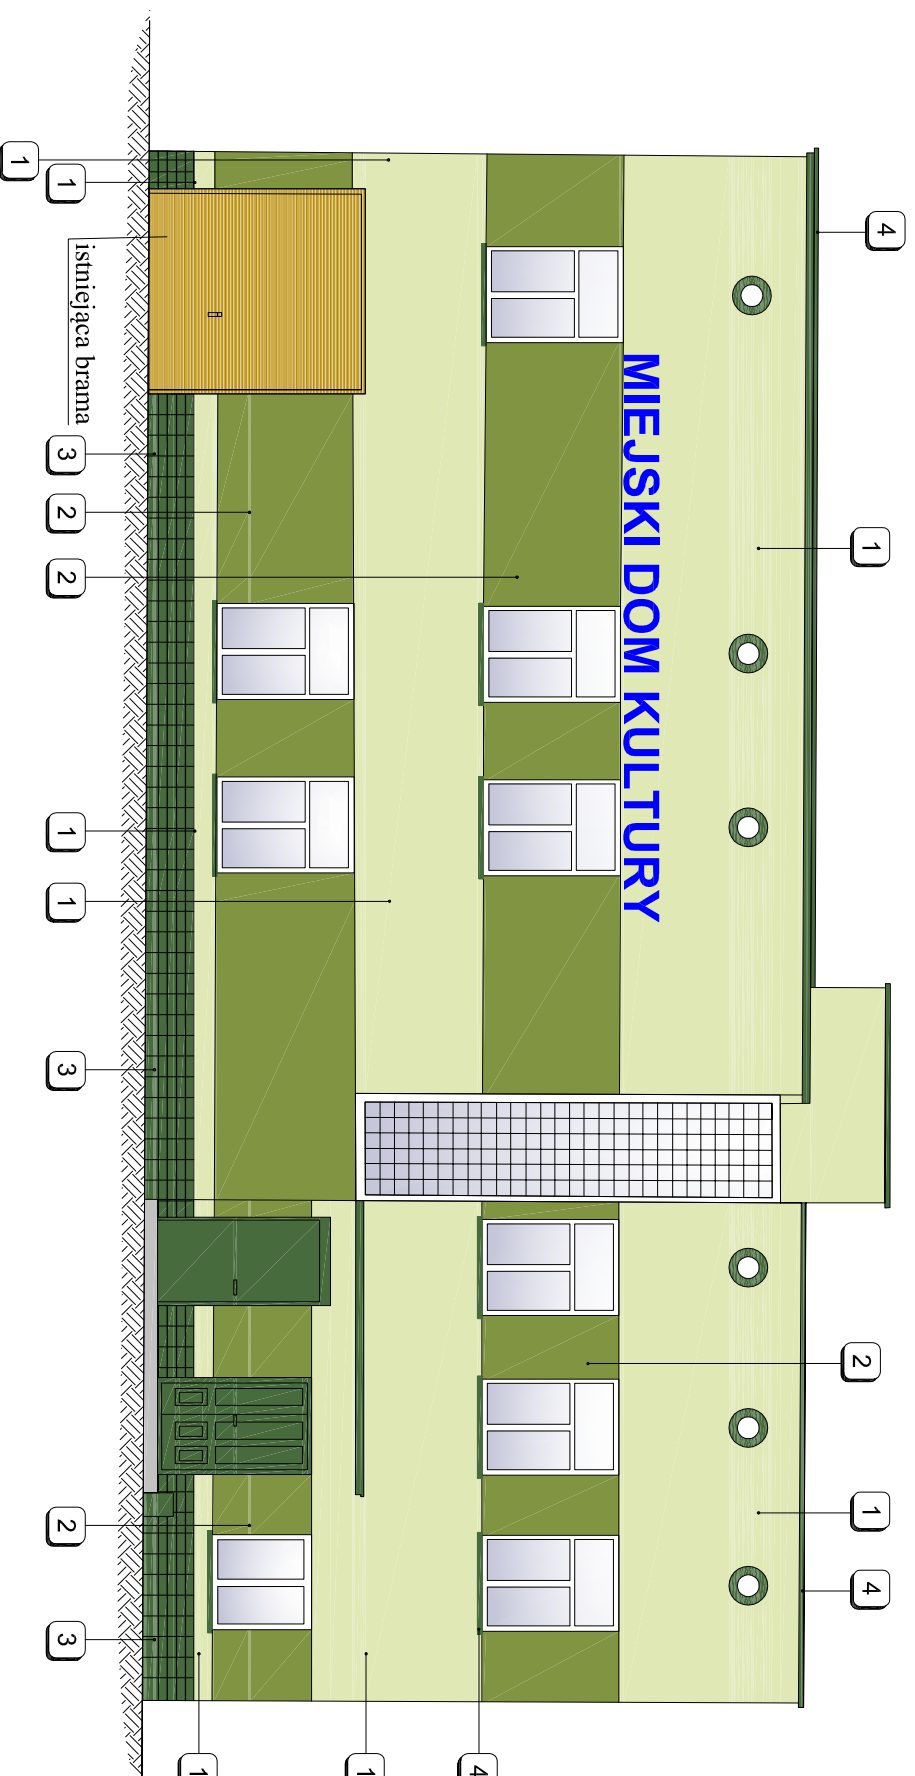

Elewacja zachodnia

skala 1:100



- 1  - Ściany : kolor zbliżony do RAL 1000
- 2  - Filarki Międzyokienne : kolor zbliżony do RAL 1020
- 3  - Cokół : kolor zbliżony do RAL 6003 (ciemna zieleń)
- 4  - Obróbki blacharskie, parapety, gzymsy , stolarka drzwiowa :kolor zbliżony do RAL 6003 (ciemna zieleń)

OBIEKT:	MIEJSKI DOM KULTURY W TURKU <i>ul. Kosciuszki 13, 62 - 700 Turek</i>	Skala:	PROJEKT BUDOWLANY
TEMAT:	TERMOMODERNIZACJA BUDYNKU MIEJSKIEGO DOMU KULTURY W TURKU	Brand:	Architektoniczno - Budowlana
INWESTOR:	GINNA MIEJSKA TUREK, 62-700 Turek, ul. Kaliska 59	Data:	08.2015
PROJEKTANT:	mgr inż. Piotr Ziętek upr.LOD/1253/PWOK/09	Skala:	1:100