


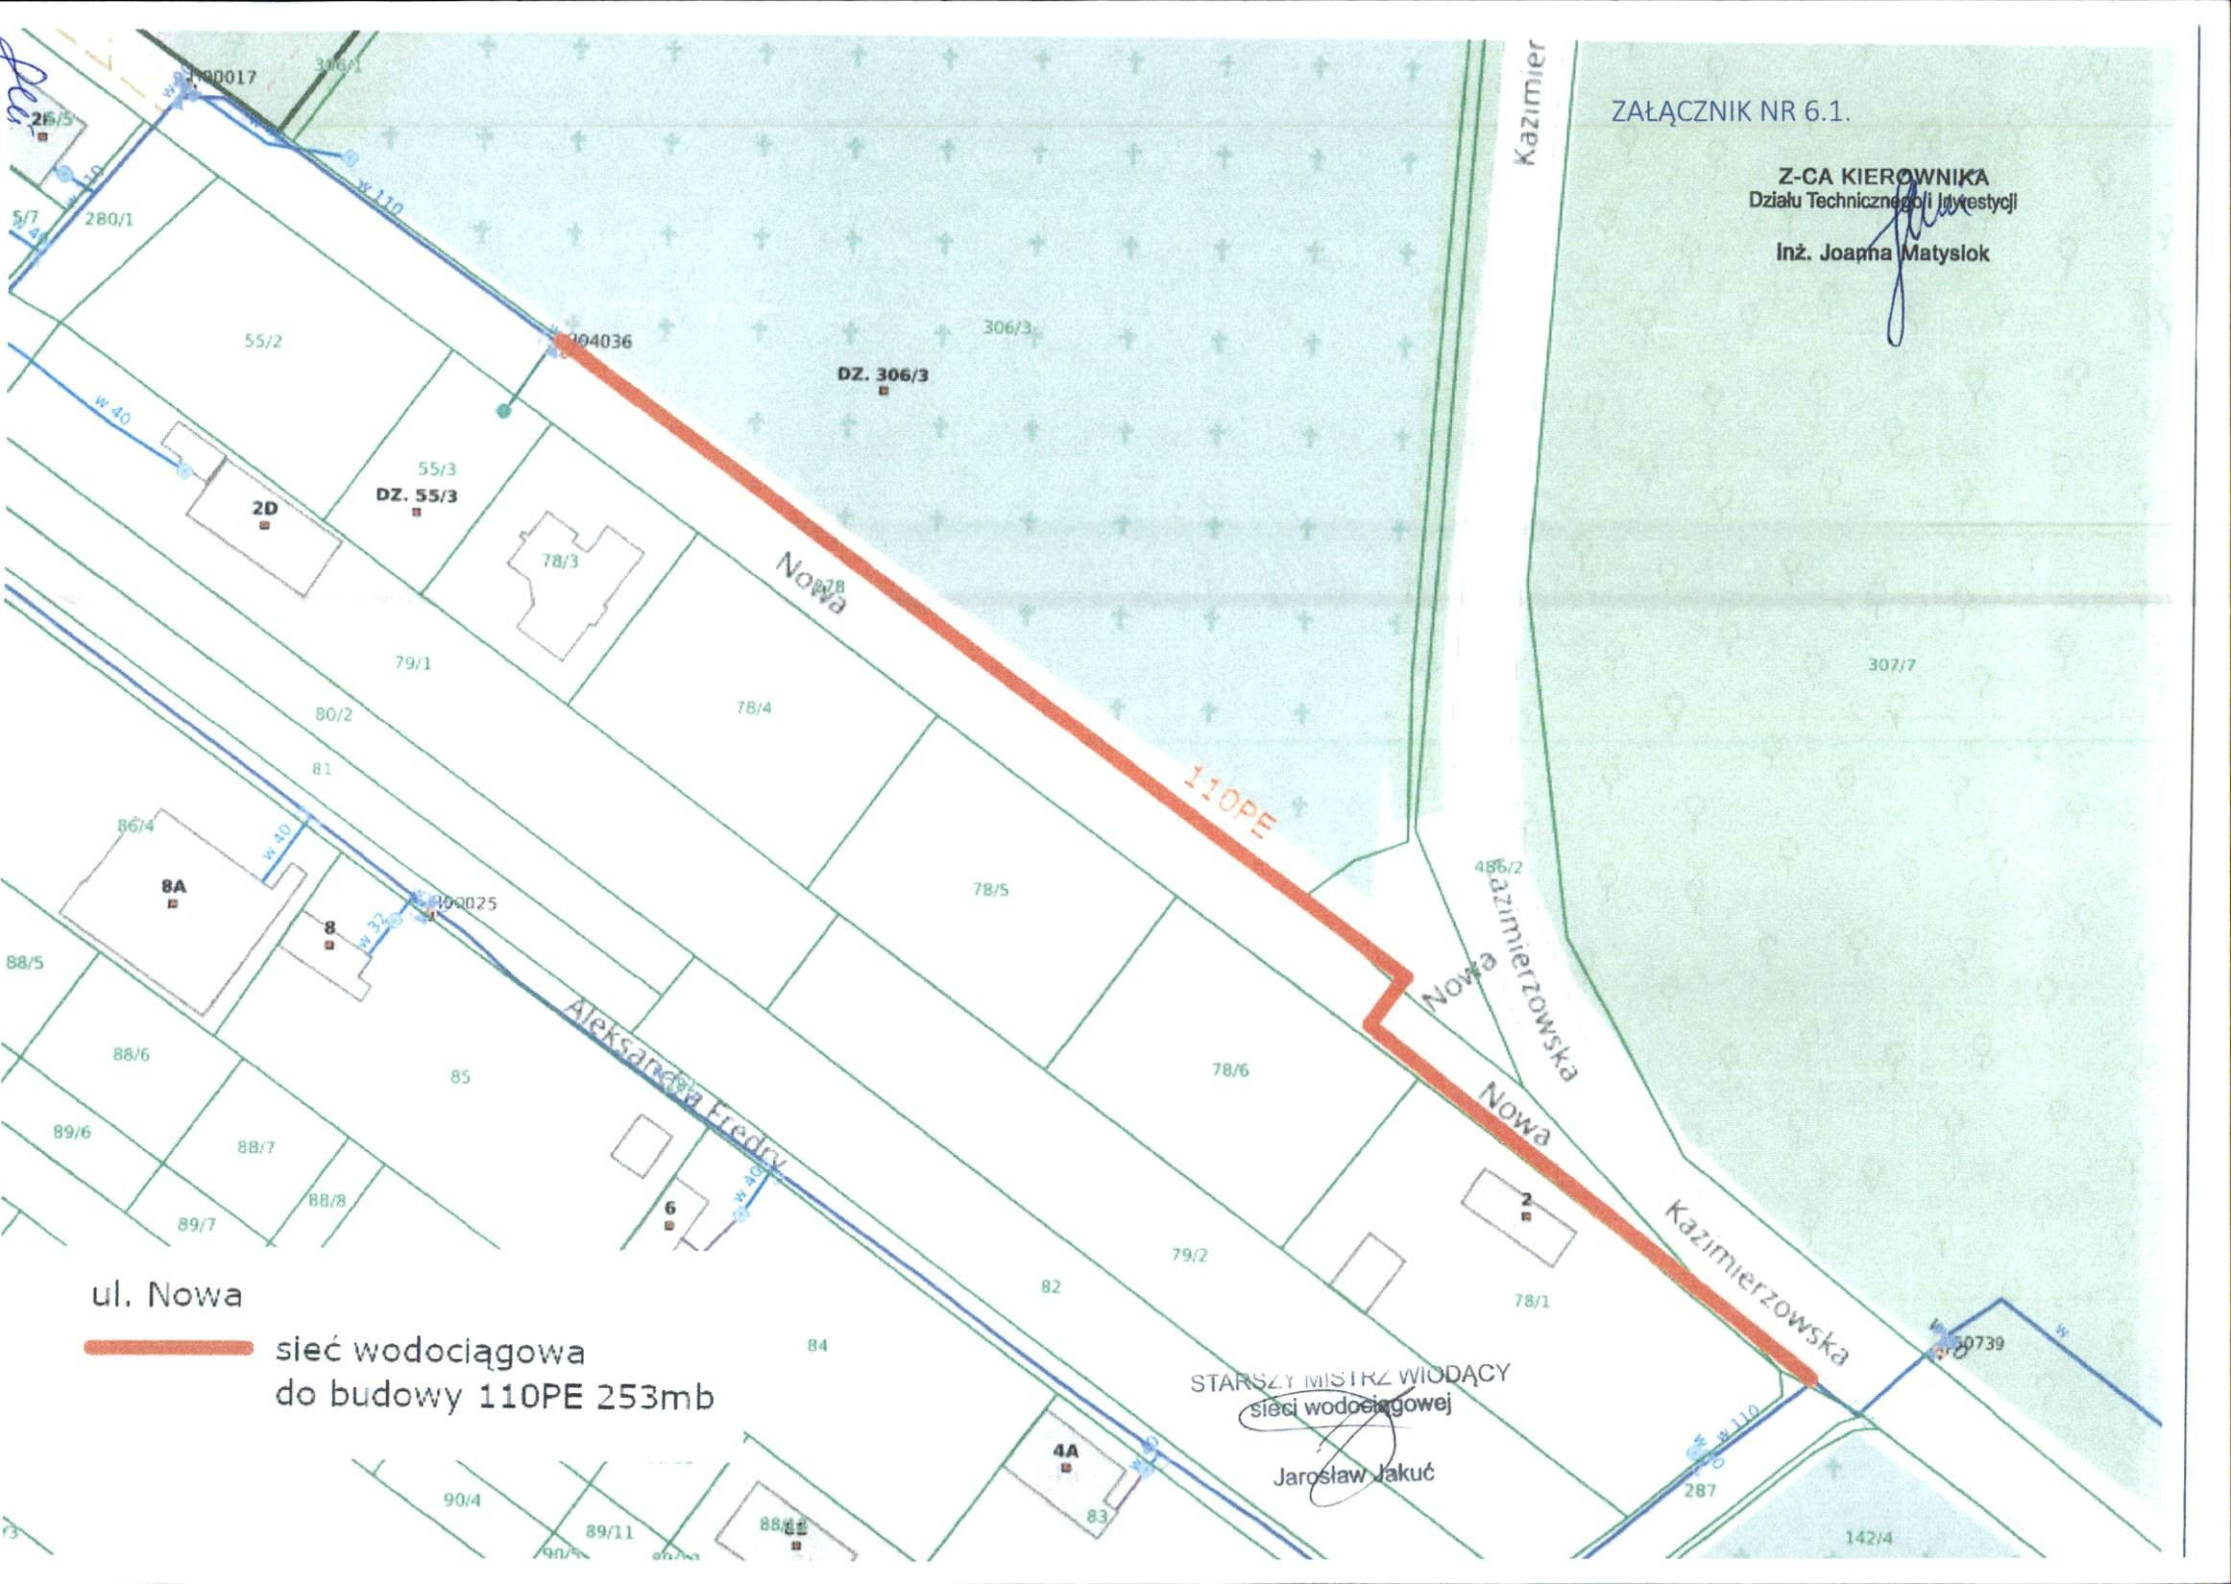
ZAŁĄCZNIK NR 6.1.

Z-CA KIEROWNIKA  
Działu Technicznego i Inwestycji  
Inż. Joanna Matyslok

ul. Nowa

 sieć wodociągowa  
do budowy 110PE 253mb

STARSZY MISTRZ WIODĄCY  
sieci wodociągowej  
Jarosław Jakuć



ZAŁĄCZNIK NR 6.2.

Z-CIA KIEROWNIKA  
Działu Technicznego i Inwestycji

Inż. Joanna Matysiok

Zlewnia I


Zlewnia II

Punkt A

Punkt B

Ewentualna lokalizacja  
tłoczni ścieków

*Plan*

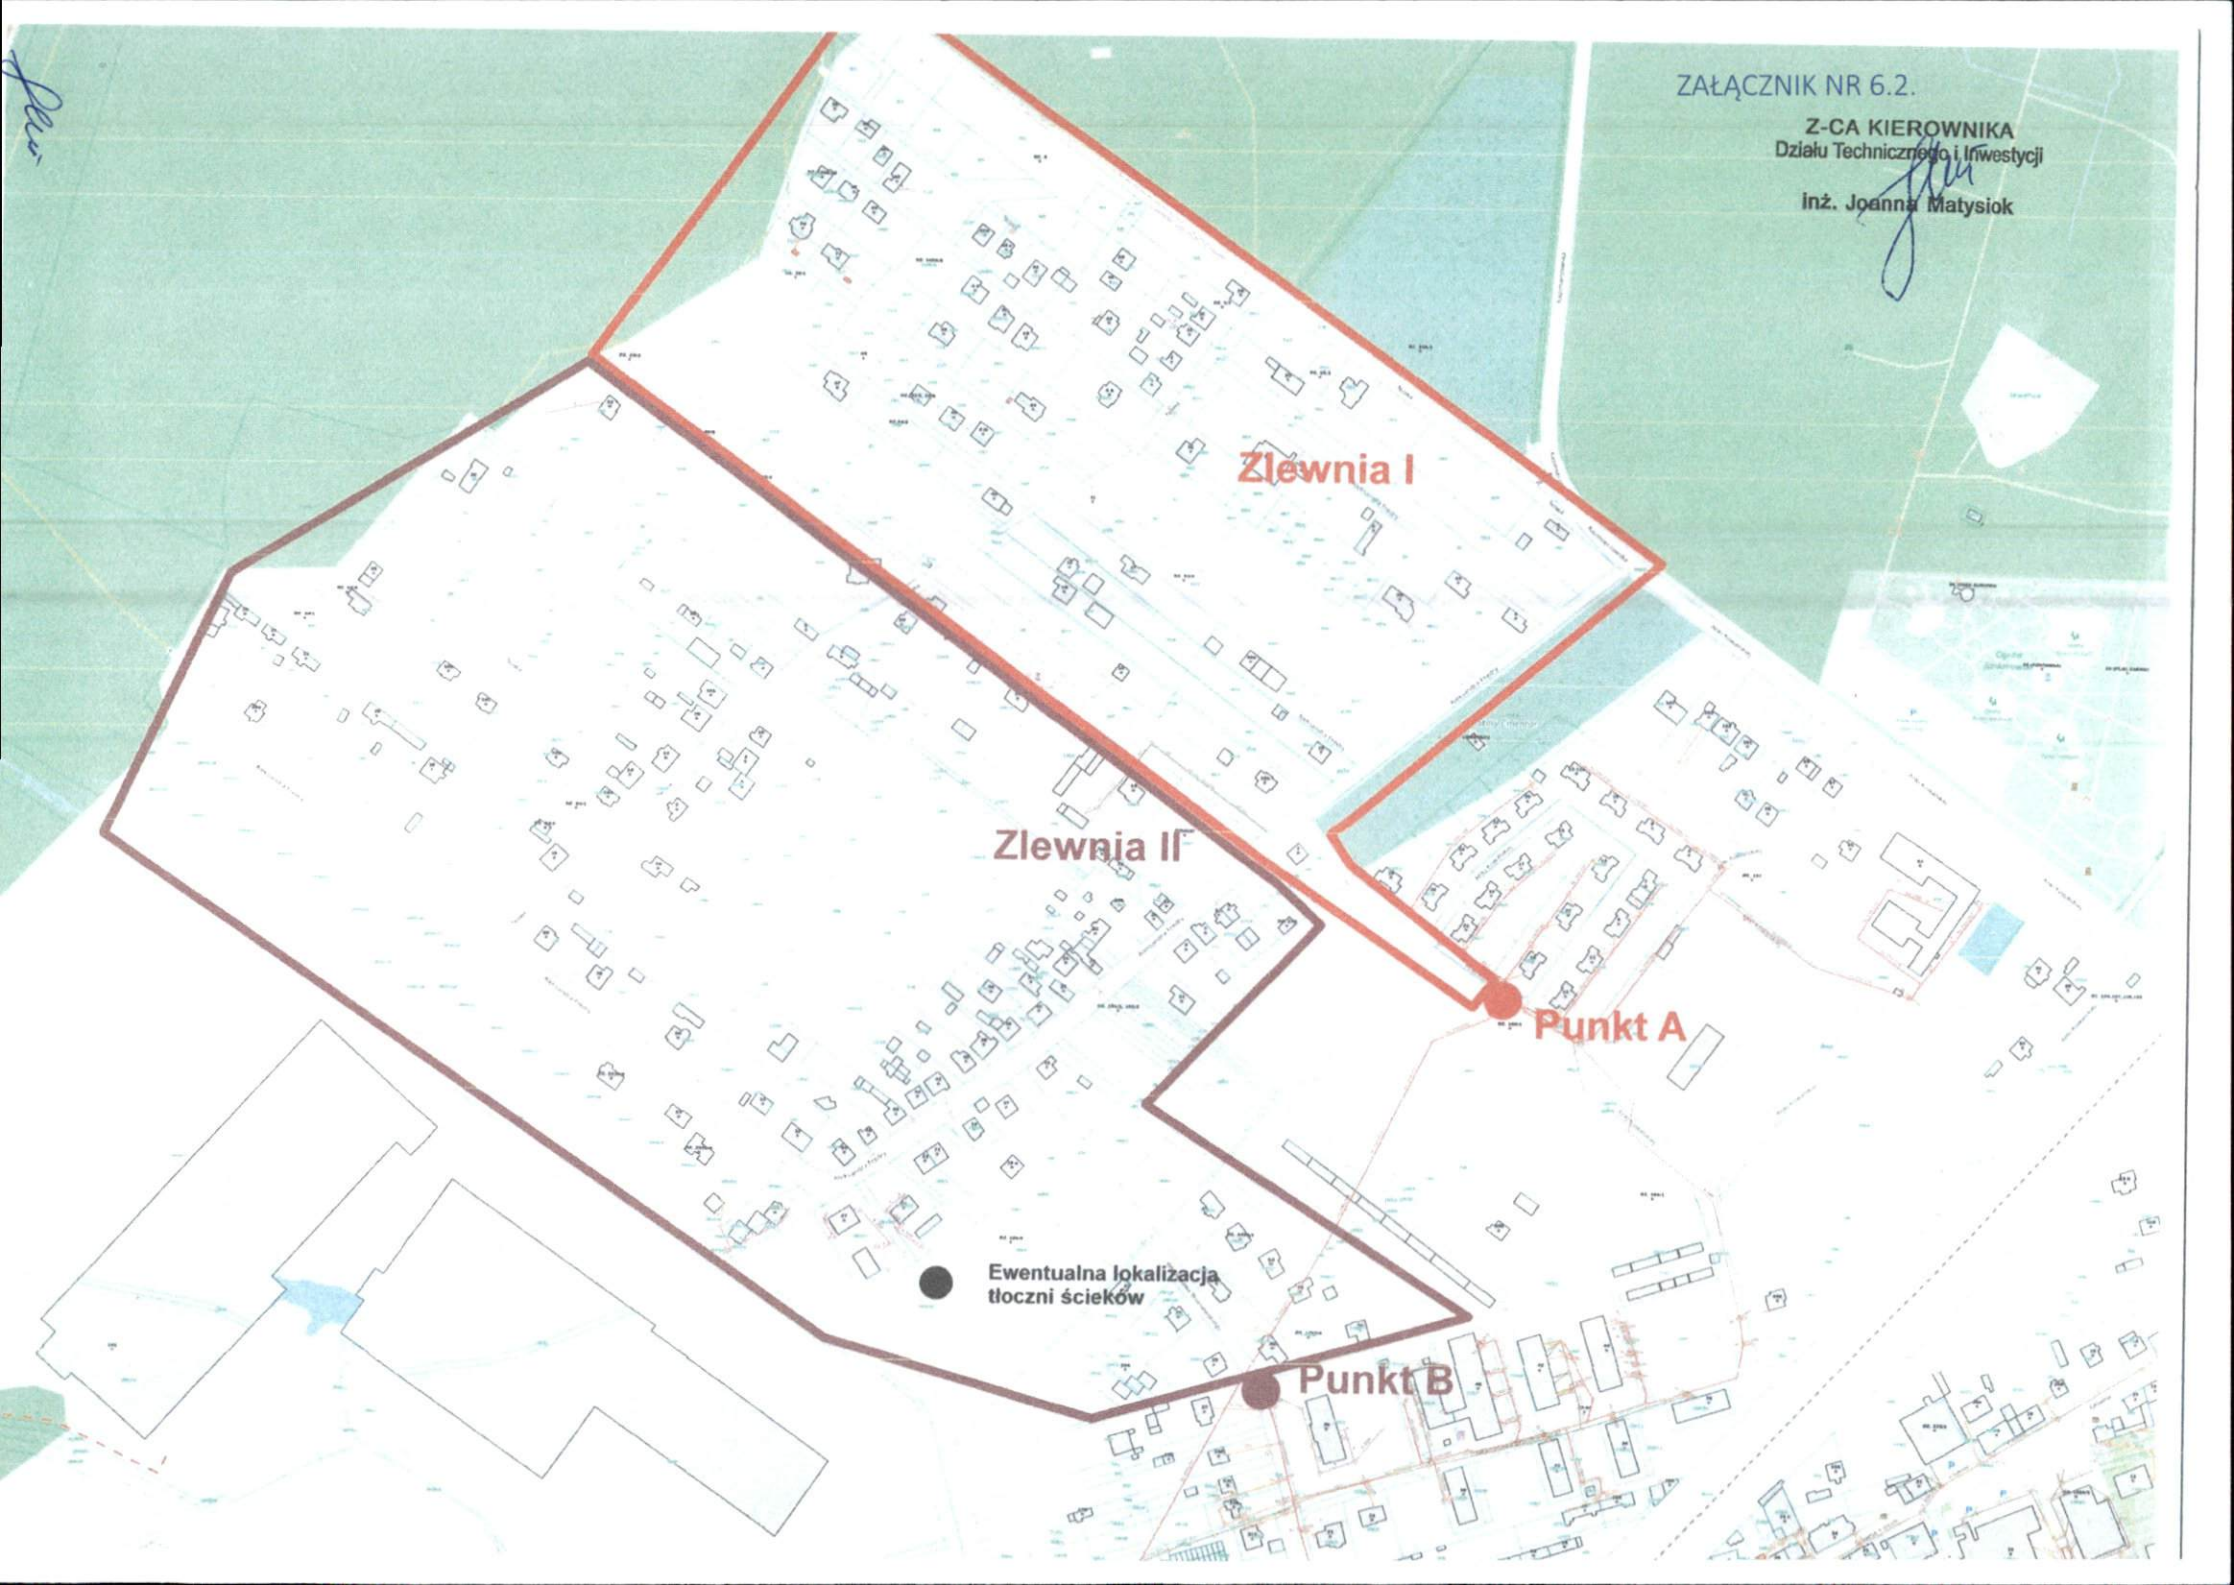

## Mapa poglądowa z przebiegiem kanalizacji deszczowej



### LEGENDA:



Planowany wylot kanalizacji deszczowej



Planowany przebieg kanalizacji deszczowej

**UWAGA:** Na etapie opracowania dokumentacji projektowej przebieg sieci kanalizacyjnej i lokalizacja wylotu może ulec zmianie