

W1
- ŻUPA
- DESKI
- KOKOWIE
- PLATWIE
- DZWIGAR KRATOWY


W2
- ŻUPA
- PŁYTY BETONOWE
- PLATWIE

W3
- STROP ŻELBETOWY

W4
- POSADZKA CEMENTOWA
- STROP ŻELBETOWY

W5
- POSADZKA CEMENTOWA
- STROP ODCINKOWY

W6
- POSADZKA CEMENTOWA
- PODŁOŻE

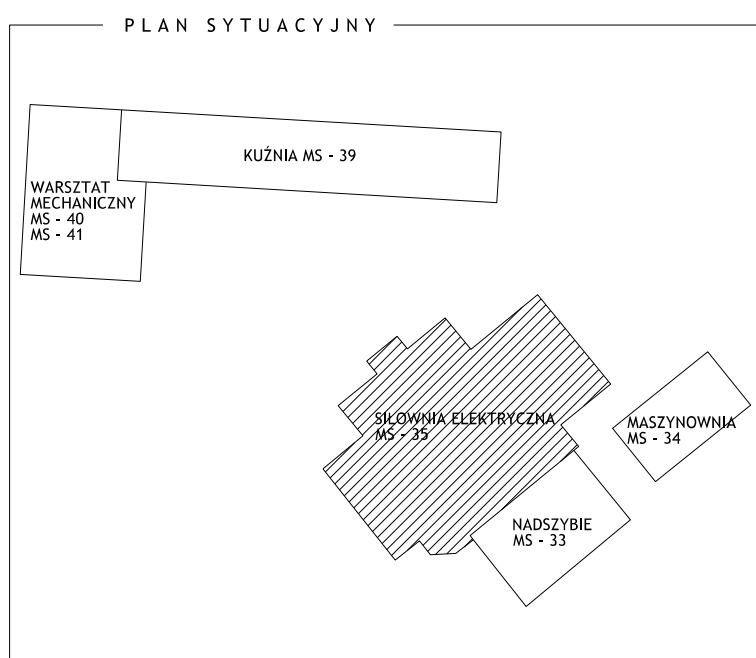


LEGENDA

▽ -1.48 WYSOKOŚĆ MIERZONA OD GÓRY
△ +1.26 WYSOKOŚĆ MIERZONA OD DOLU

DODATKOWE INFORMACJE

POZIOM ZEROWY PRZYJĘTO NA POSADZCE KLATKI SCHODOWEJ PRZY WEJŚCIU DO BUDYNKU NA ŚCIANIE PÓŁNOCNO - WSCHODNIEJ PRZESUNIĘCIE WZGLĘDEM POZIOMU GEODEZYJNEGO WYKONSI 279,980 m

0,000 PROJEKTU = 279,980 m

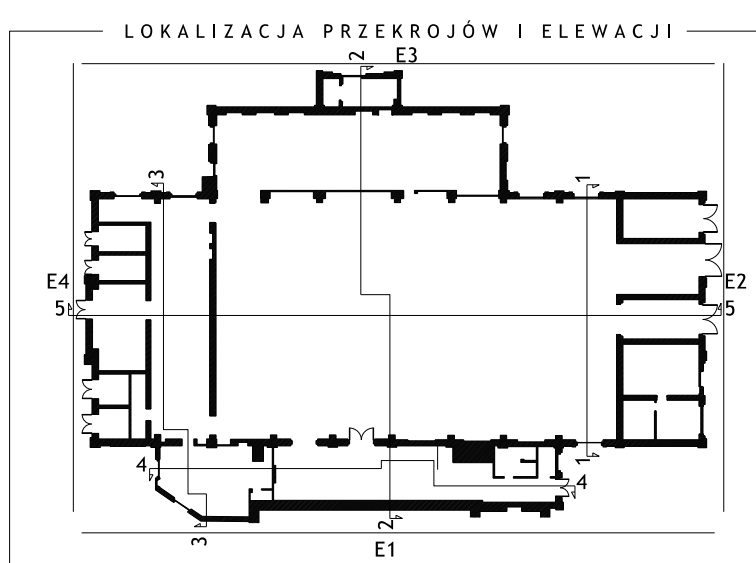

WYKONAWCA

3Deling 3DELING SP. Z O.O.
UL. W. POLA 7/46
31-532 KRAKÓW
WWW.3DELING.PL

INWESTOR

Muzeum Śląskie w Katowicach
ul. T. Dobrowolskiego 1
40-205 Katowice

OBIEKT

Inwentaryzacja architektoniczna budynków na terenie byłej kopalni Katowice
SIŁOWNIA (MS-35)

NAZWA PROJEKTU

INWENTARYZACJA ARCHITEKTONICZNA

WYKONAŁ

K. GNOIŃSKA

SPRAWDZIŁ

A. GÓRECKA - AMANOWICZ

TYTUŁ RYSUNKU

SEKCJA 5

DATA

09.2016

SKALA

1:50

NR RYSUNKU

16083_35_S5