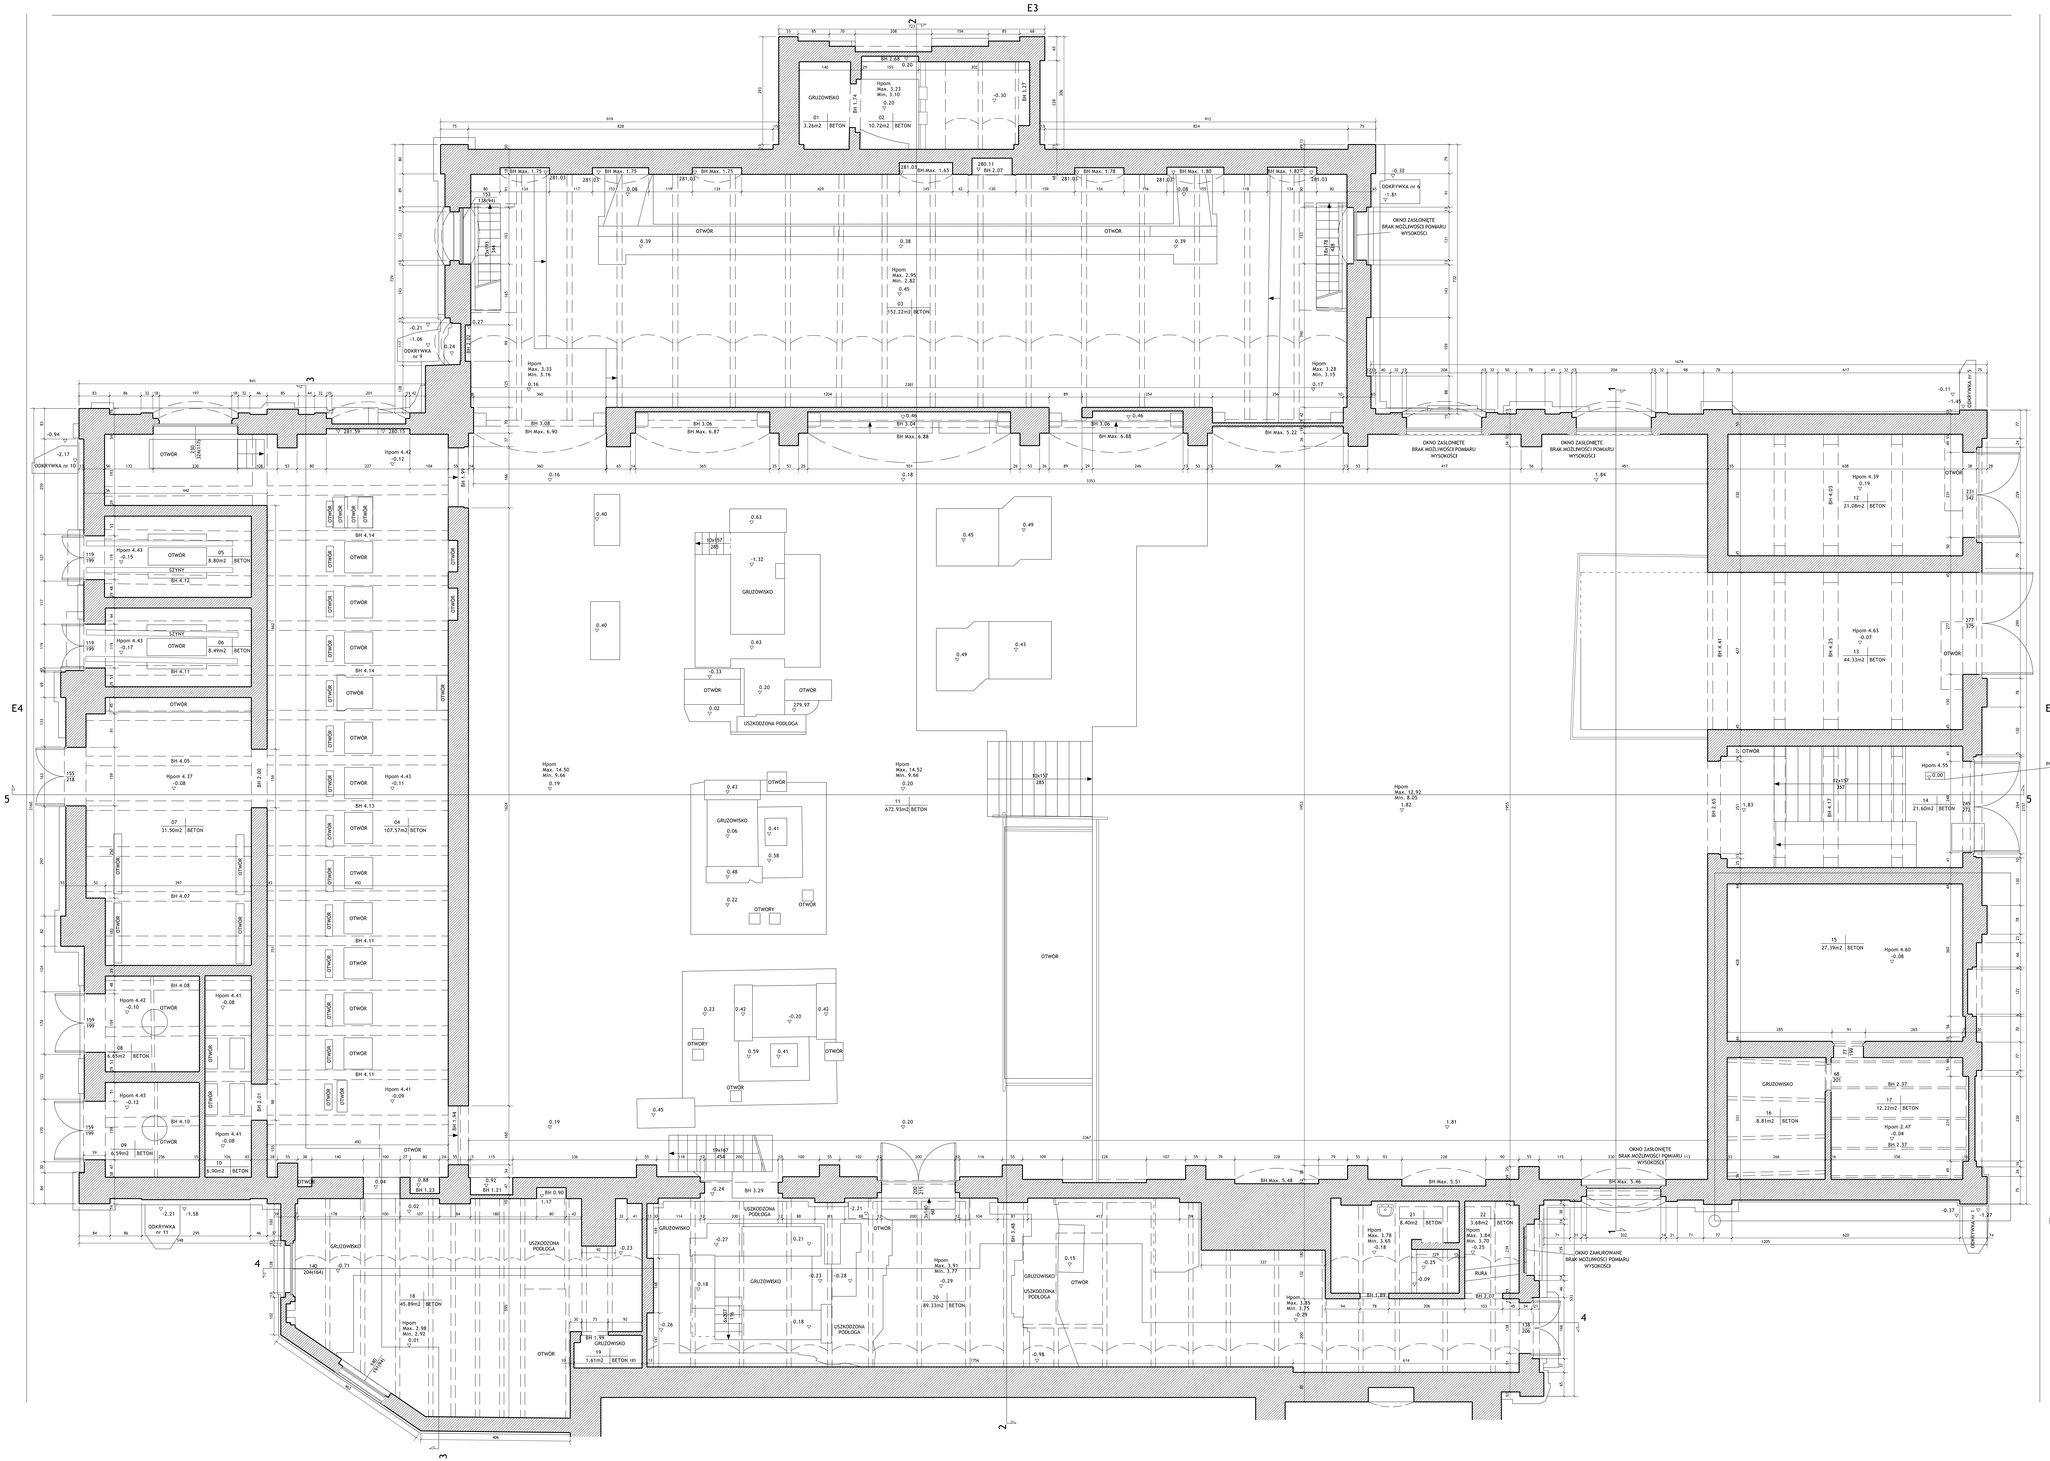

RZUT PÓŁPIĘTRA

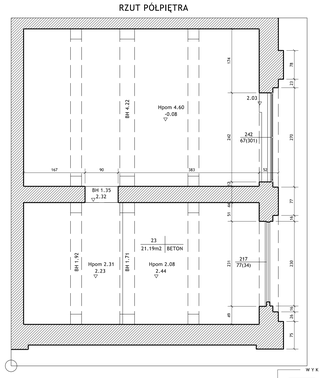

PLAN SYTUACYJNY

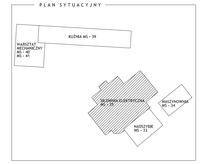

LEGENDA

-1.48 WYSOKOŚĆ MIERZONA OD GÓRY

+1.26 WYSOKOŚĆ MIERZONA OD DOŁU

DODATKOWE INFORMACJE

POZIOM ZEROWY PRZYJĘTO NA POSADZCE KLATKI SCHODOWEJ PRZY WEJŚCIU DO BUDYNKU NA ŚCIANIE PÓŁNOCNO - WSCHODNIEJ
PRZESUNIĘCIE WZGLĘDEM POZIOMU GEODEZYJNEGO WYNOSI 279,980 m
0,000 PROJEKTU = 279,980 m

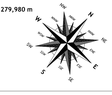

ZESTAWIENIE POMIESZCZEŃ

PARTER	
NR	POWIERZCHNIA [m2]
01	3,26
02	10,75
03	152,22
04	107,57
05	8,80
06	8,49
07	31,50
08	6,65
09	6,59
10	6,90
11	672,93
12	21,08
13	44,33
14	21,60
15	27,39
16	8,81
17	12,22
18	45,89
19	1,61
20	89,33
21	8,40
22	3,68
23	21,19
SUMA:	1321,19

WYKONAWCA

3DELING SP. Z O.O.
UL. W. POLA 7/46
31-532 KRAKÓW
WWW.3DELING.PL

INWESTOR

Muzeum Śląskie w Katowicach
ul. T. Dobrowolskiego 1
40-205 Katowice

OBIEKT

Inwentaryzacja architektoniczna budynków na terenie byłej kopalni Katowice
SIŁOWNIA (MS-35)

NAZWA PROJEKTU

INWENTARYZACJA ARCHITEKTONICZNA

WYKONAŁ	SPRAWDZIŁ
E. FAŁOWSKA	A. GÓRECKA - AMANOWICZ

TYTUŁ RYSUNKU	DATA
RZUT PARTERU	09.2016

SKALA	NR RYSUNKU
1:50	16083_35_02