


W1
- 2xPAPA
- DESKI
- KROKIEW
- PLATWIE
- DZWIGAR KRATOWY


W2
- POSADZKA CEMENTOWA
- STROP ŻELBETOWY

W3
- POSADZKA CEMENTOWA
- PODŁOŻE

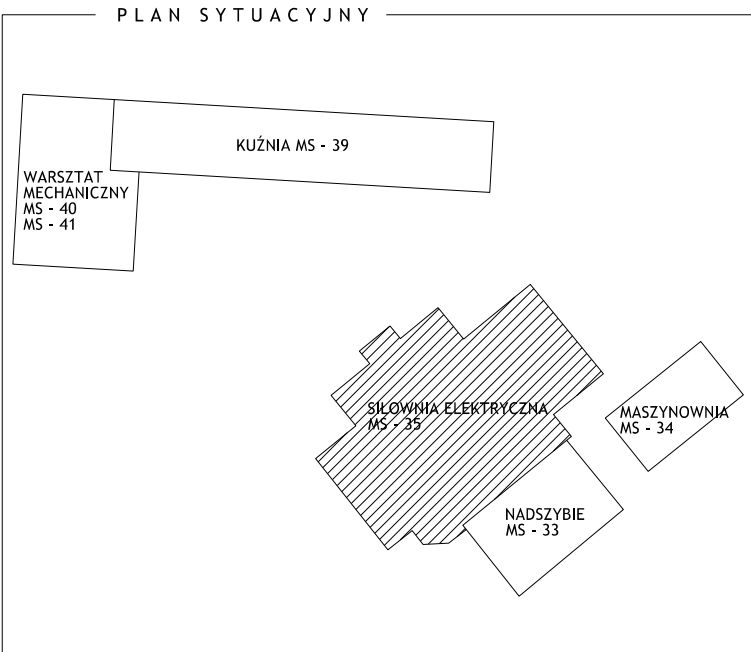

LEGENDA
-1.48 WYSOKOŚĆ MIERZONA OD GÓRY
+1.26 WYSOKOŚĆ MIERZONA OD DOLU

DODATKOWE INFORMACJE
POZIOM ZEROWY PRZYJĘTO NA POSADZCE KLATKI
SCHODOWEJ PRZY WEJŚCIU DO BUDYNKU NA
ŚCIANIE PÓŁNOCNO - WSCHODNIEJ
PRZESUNIĘCIE WZGLĘDEM POZIOMU GEODEZYJNEGO
WYNOŚI 279.980 m
0,000 PROJEKTU = 279,980 m

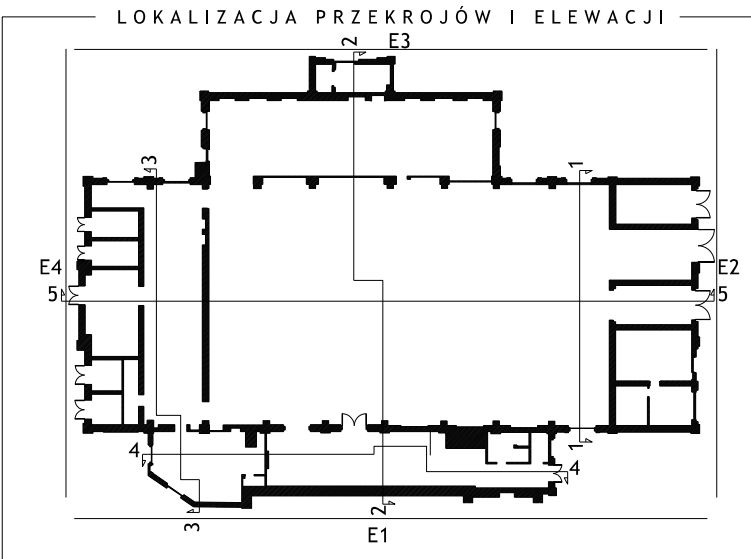

WYKONAWCA
3Deling
3DELING SP. Z O.O.
UL. W. POLA 7/46
31-532 KRAKÓW
WWW.3DELING.PL

INWESTOR
Muzeum Śląskie w Katowicach
ul. T. Dobrowolskiego 1
40-205 Katowice

OBIEKT
Inwentaryzacja architektoniczna budynków
na terenie byłej kopalni Katowice
SIŁOWNIA (MS-35)

NAZWA PROJEKTU
INWENTARYZACJA ARCHITEKTONICZNA

WYKONAŁ
M. KACPRZAK
SPRAWDZIŁ
A. GÓRECKA -
AMANOWICZ

TYTUŁ RYSUNKU
SEKCJA 1
DATA
09.2016

SKALA
1:50
NR RYSUNKU
16083_35_S1