PLAN SYTUACYJNY

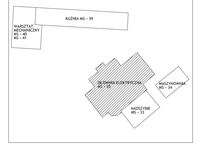

LEGENDA

+1.46 WYSOKOŚĆ MIERZONA OD GÓRY

+1.26 WYSOKOŚĆ MIERZONA OD DOŁU

DODATKOWE INFORMACJE

POZIOM ZEROWY PRZYJĘTO NA POSADZCE KLATKI SCHODOWEJ PRZY WEJŚCIU DO BUDYNKU NA ŚCIANIE PÓŁNOCNO - WSCHODNIEJ PRZESUNIĘCIE WZGLĘDEM POZIOMU GEODEZYJNEGO WYNOSI 279,980 m
0,000 PROJEKTU = 279,980 m

ZESTAWIENIE POMIESZCZEŃ

PIWNICA	
POWIERZCHNIA [m2]	
810,43	

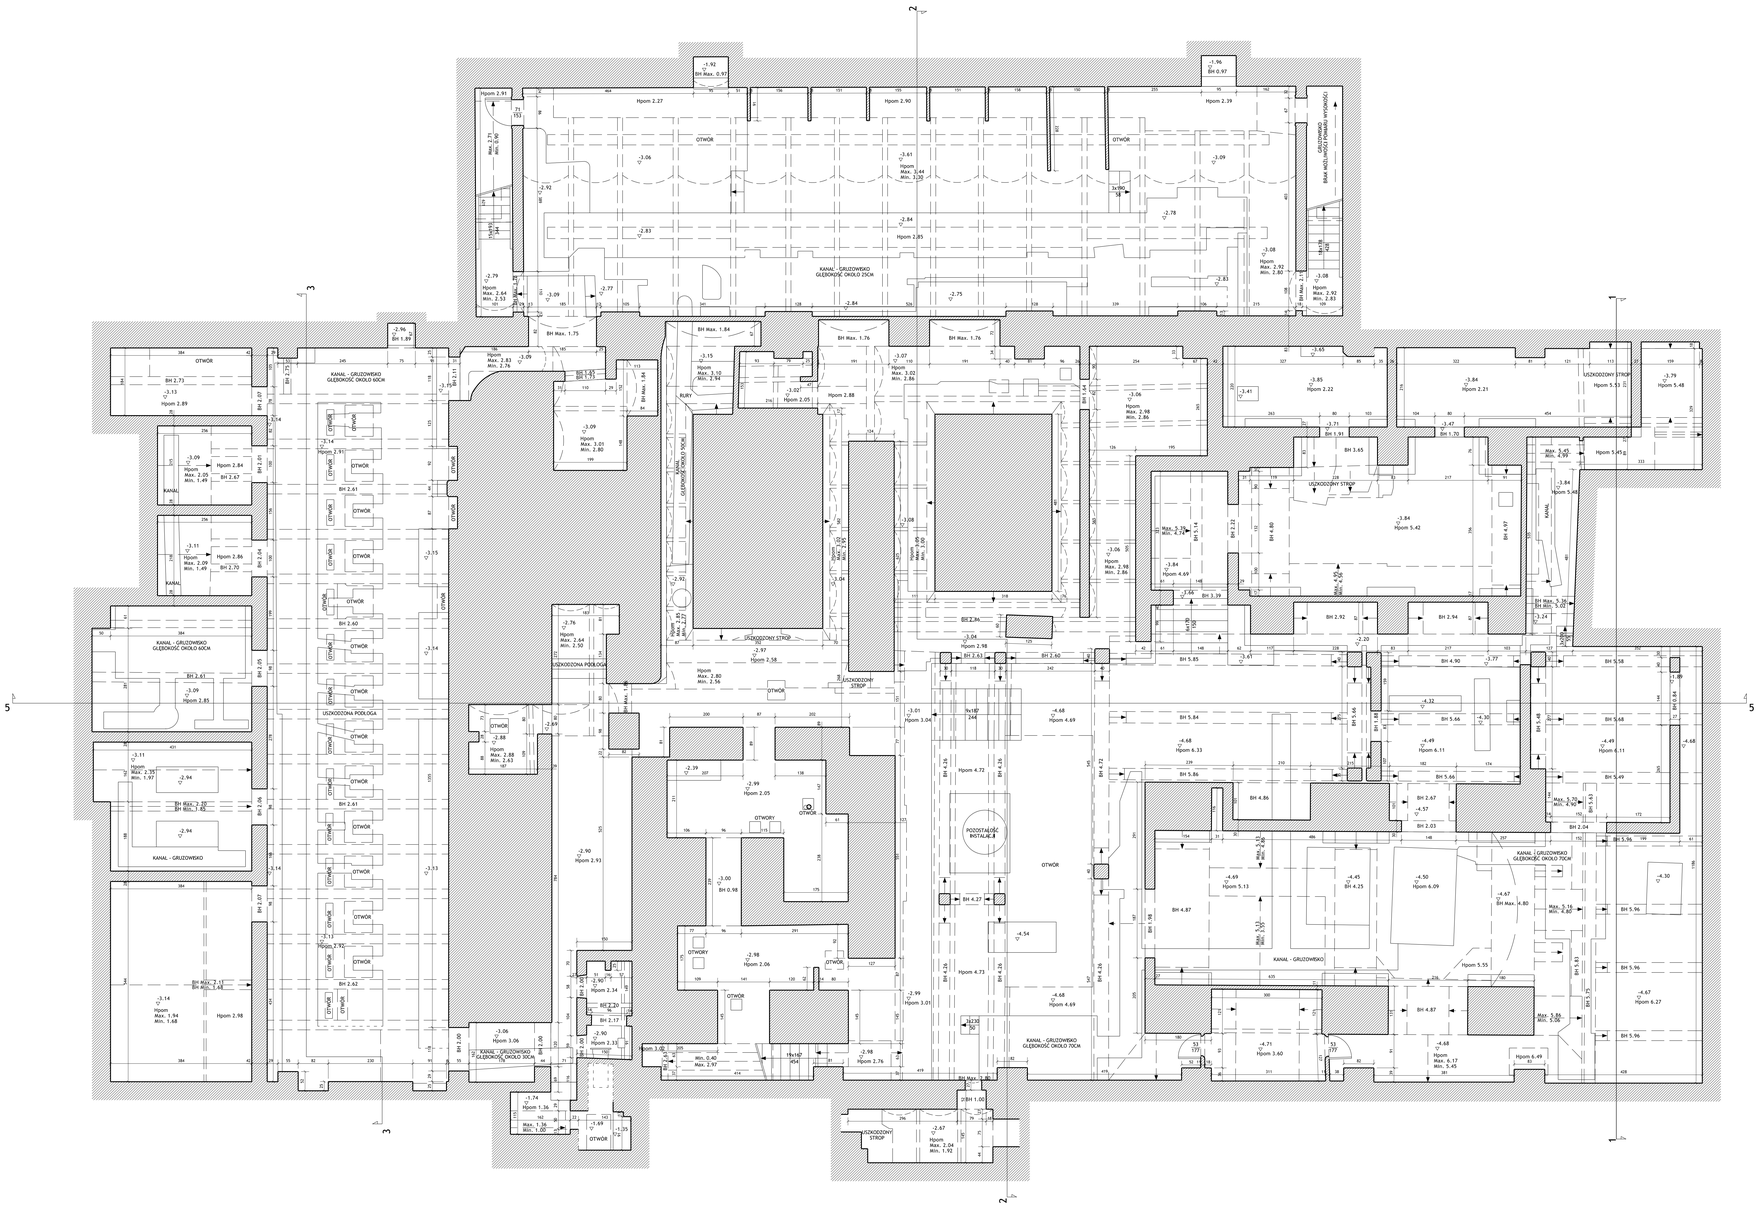

WYKONAWCA

3DELING SP. Z O.O.
UL. W. POLA 7/46
31-532 KRAKÓW
WWW.3DELING.PL

INWESTOR

Muzeum Śląskie w Katowicach
ul. T. Dobrowolskiego 1
40-205 Katowice

OBIEKT

Inwentaryzacja architektoniczna budynków na terenie byłej kopalni Katowice SILOWNIA (MS-35)

NAZWA PROJEKTU

INWENTARYZACJA ARCHITEKTONICZNA

WYKONAŁ	SPRAWDZIŁ
K. GNOIŃSKA	A. GÓRECKA - AMANOWICZ

TYTUŁ RYSUNKU	DATA
RZUT PIWNICY	09.2016

SKALA	NR RYSUNKU
1:50	16083_35_01