



PRZEKRÓJ NORMALNY od km 0+000,00 do km 0+216,00

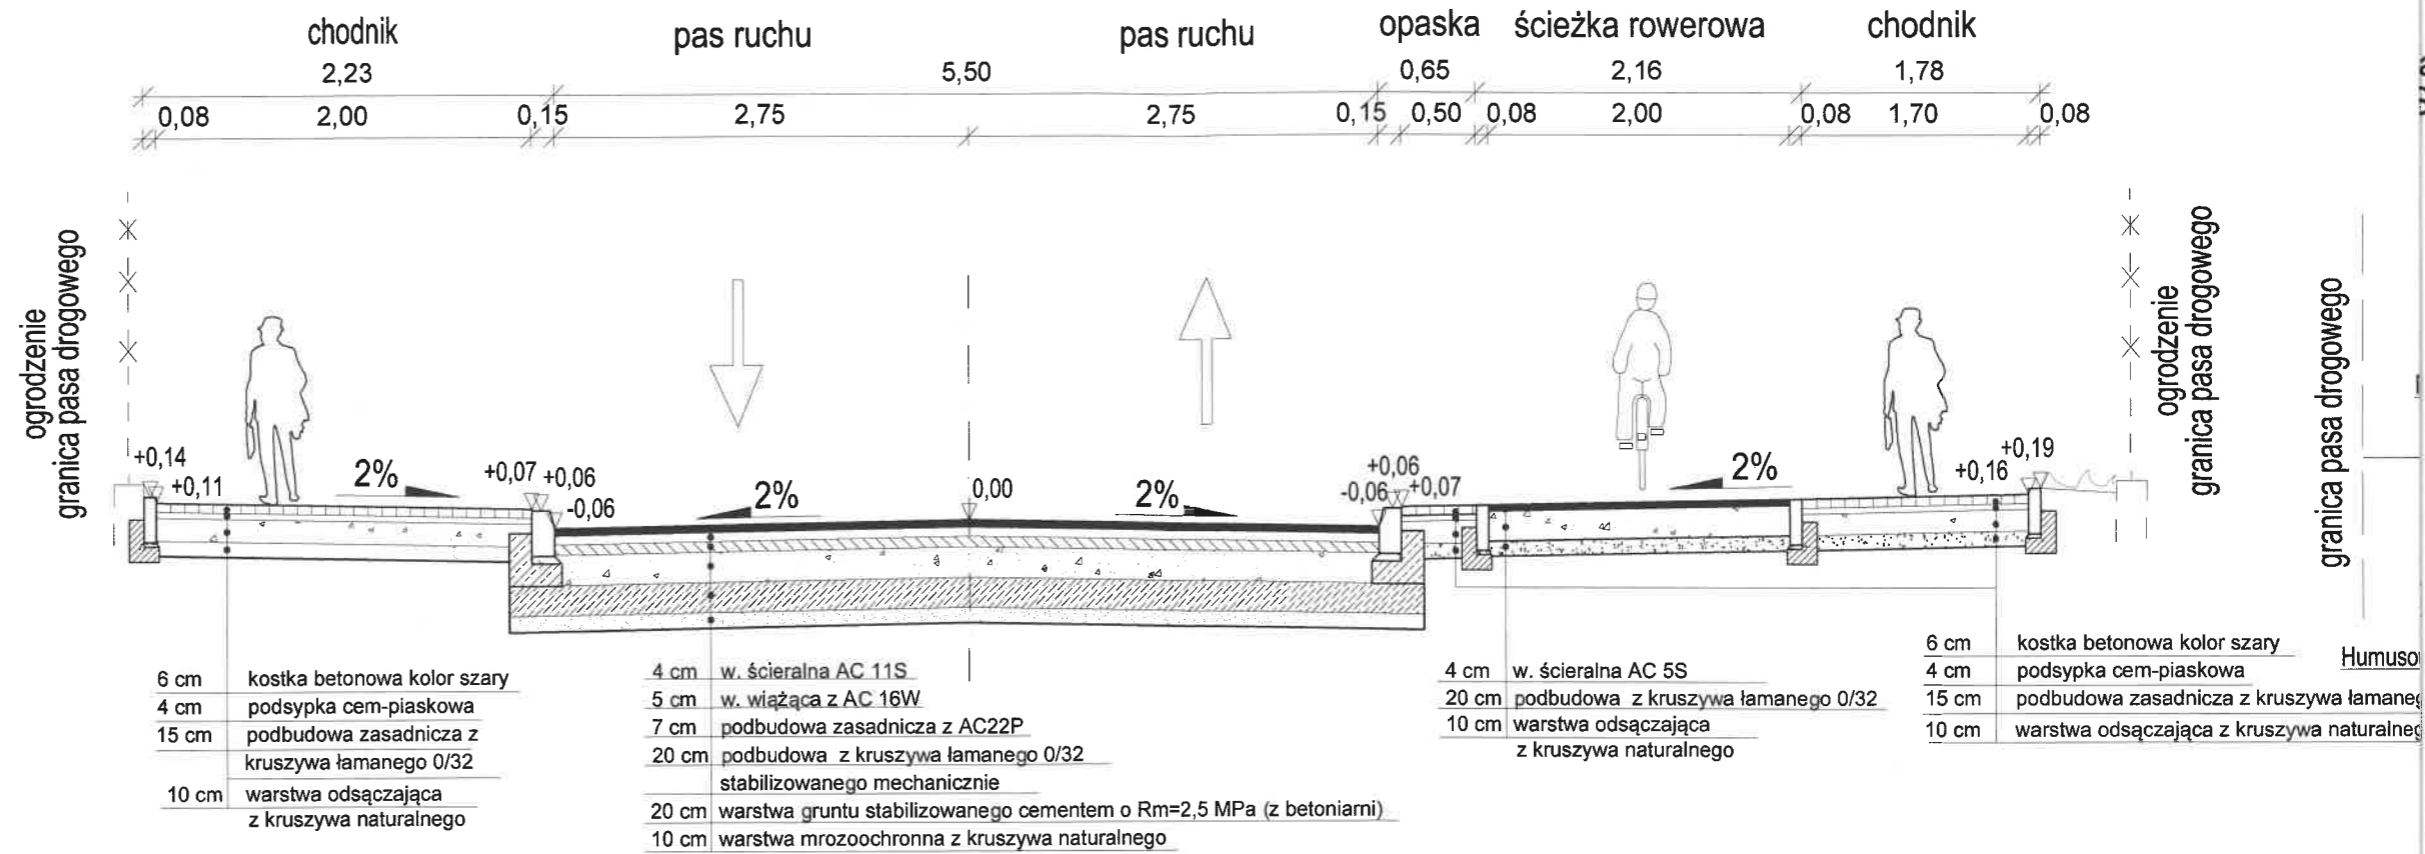

PRZEKRÓJ NORMALNY od km 0+216,00 do km 1+306,75

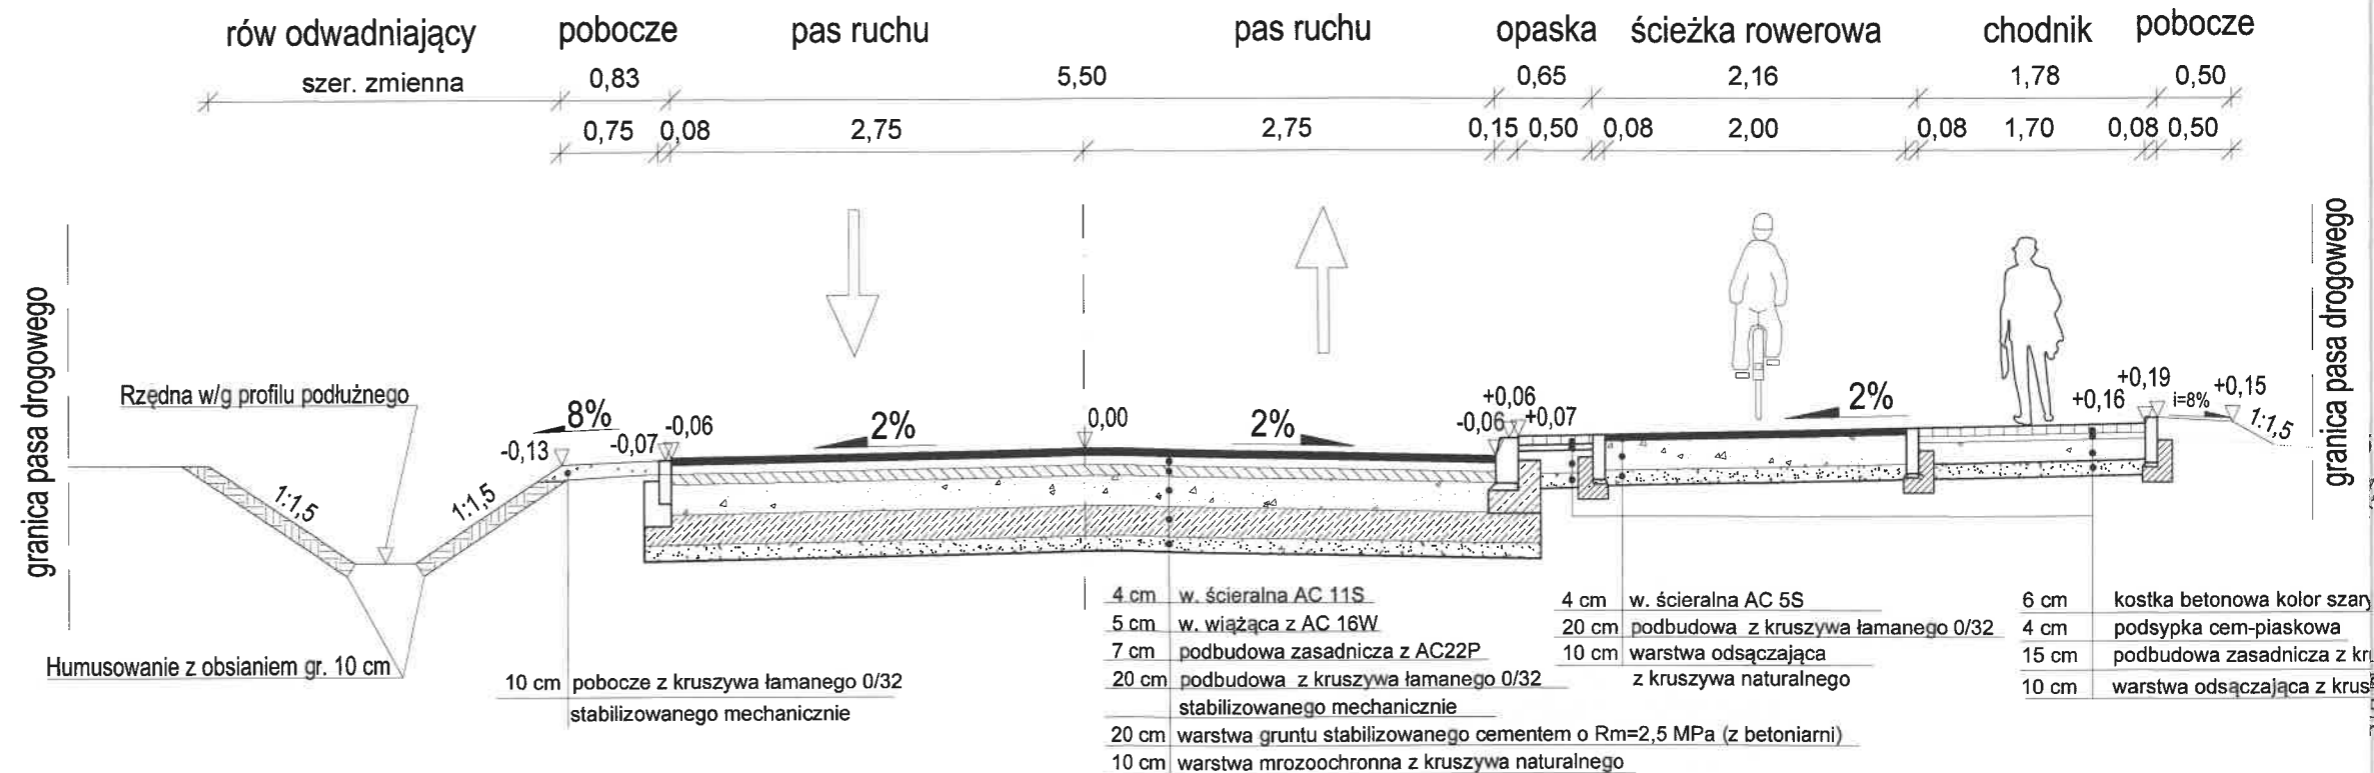

Od km 0+216,00 do km 0+385,00 str. lewa ograniczona krawężnikiem betonowym wystającym 15x30x100 na ławie bet. z oporem
 Pochylenia poprzeczne na łukach o wartości 5,0%