



PROFIL PODŁUŻNY PROJEKTOWANEGO CHODNIKA

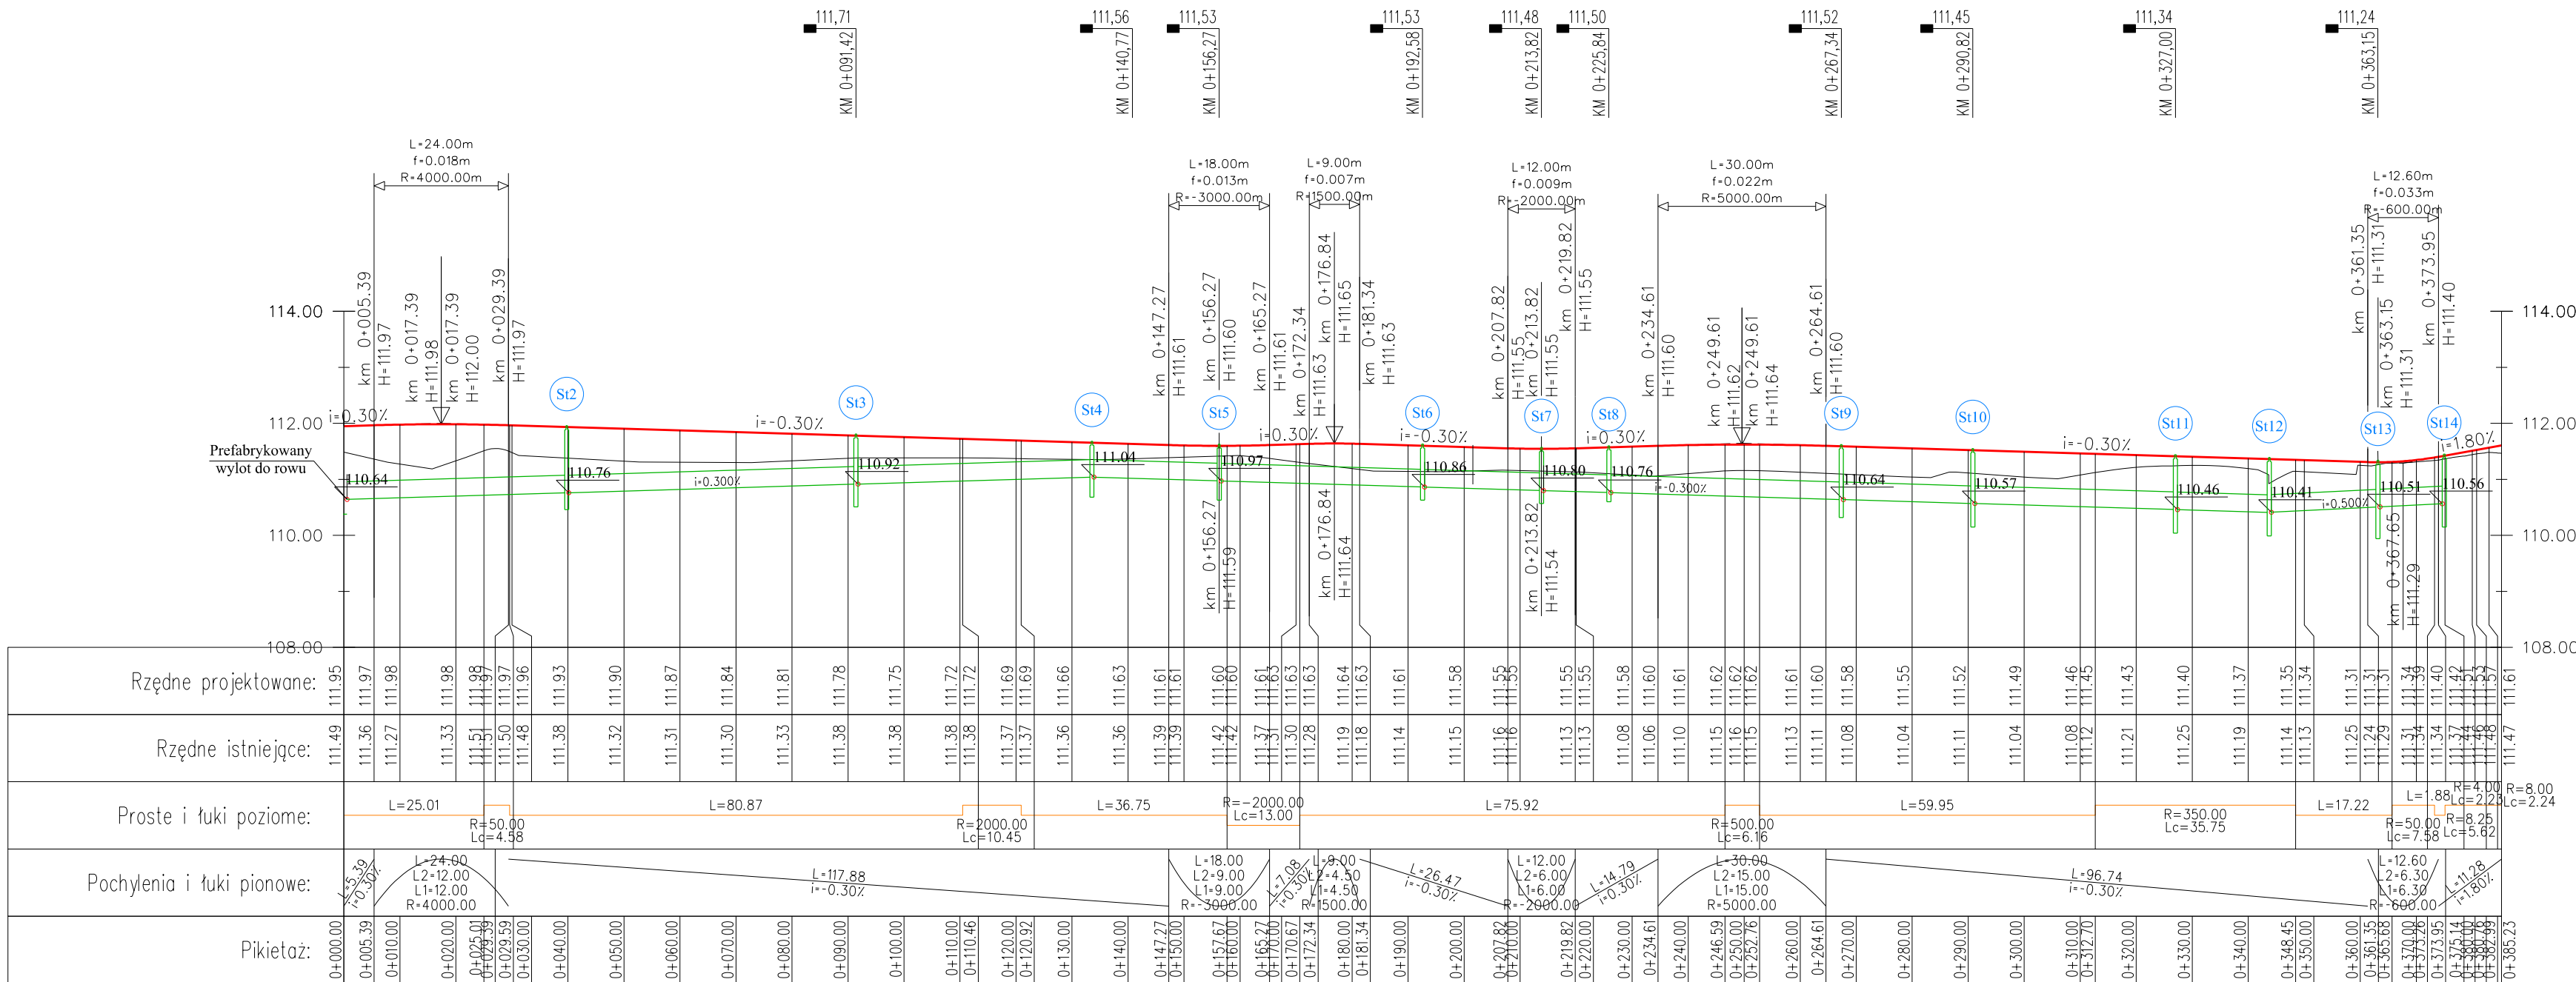

PROFIL PODŁUŻNY  
PROJEKTOWANEJ ZATOKI AUTOBUSOWEJ

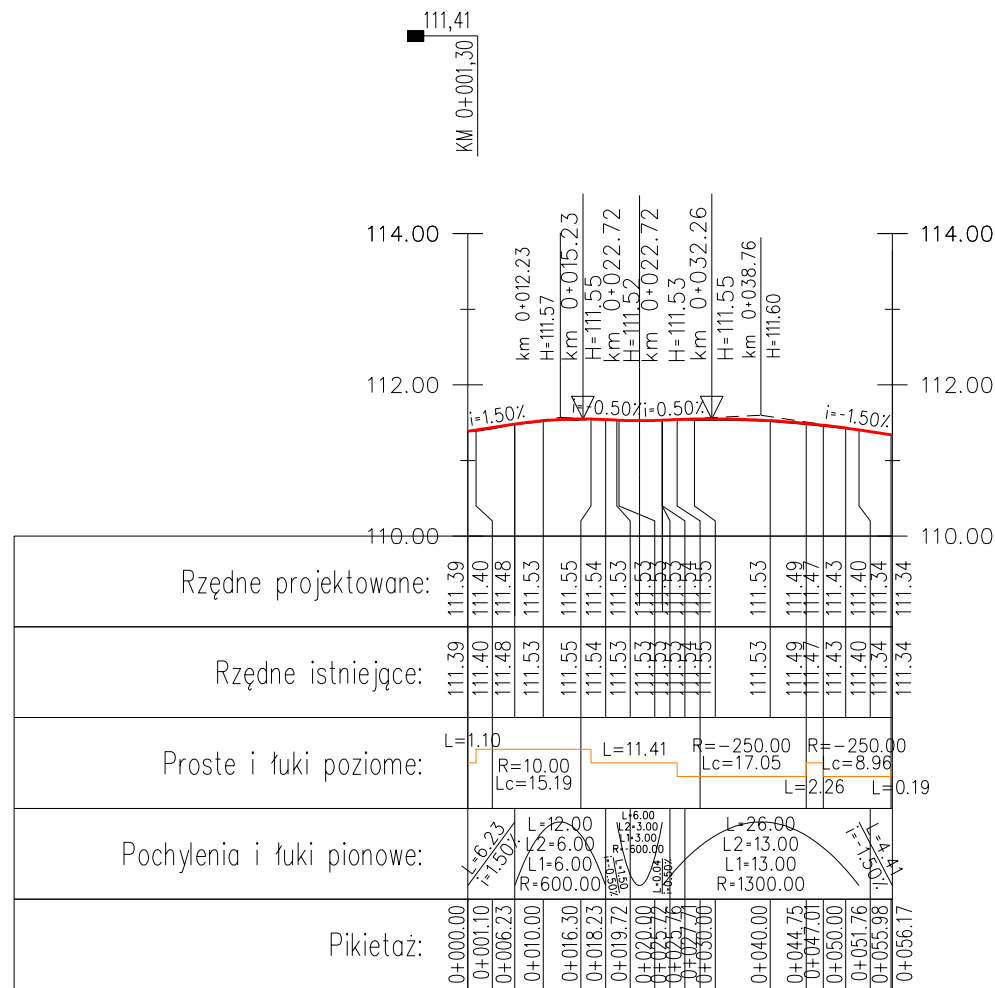

LEGENDA

- Projektowany profil podłużny
- Projektowana kanalizacja deszczowa



a-via Adam Ozimina  
ul. Dębowa 5a  
55-120 Oborniki Śląskie

tel. 602470302  
NIP. 916-161-86-88



Zarząd Dróg Powiatowych Trzebnicy  
ul. Łączna 1c  
55-100 Trzebnica

Przebudowa drogi powiatowej w ramach zadania pn:  
„Budowa chodnika przy byłej drodze wojewódzkiej nr 342  
w miejscowości Borówek wraz z kanalizacją deszczową”

Profil podłużny

Lokalizacja:		Studium: Projekt budowlany	
Branża: Drogi		Uprawnienia	
Projektant: mgr inż. Adam Ozimina		Podpis	
Skala: 1:100/1000		Data: Czerwiec 2023 r.	
		Nr rysunku 3	