


Odcinki drogi powiatowej nr 1083D przewidziane do wymiany:


1. km 5+900 - 6+100 strona prawa , 200 mb
2. km 6+800 - 6+900 strona prawa, 100 mb
3. km 6+900 - 7+000 lewa strona, 100 mb
4. km 7+000 - 7+100 strona prawa , 100 mb
5. km 8+100 - 8+300 strona prawa, 200 mb
6. km 9+400 - 9+700 strona lewa, prawa , 300 mb - cała szerokość jezdni
7. km 9+900 - 10+100 strona prawa , 200 mb
8. km 10+600 - 10+700 strona prawa , 100 mb
9. km 11+100 - 11+300 strona prawa , 200 mb

Łącznie powierzchnia do wymiany nawierzchni - 4200 m<sup>2</sup>  
 Łącznie powierzchnia nowej warstwy ścieralnej- 9000 m<sup>2</sup>


## Przekrój nr 1 - jezdnia na prostej

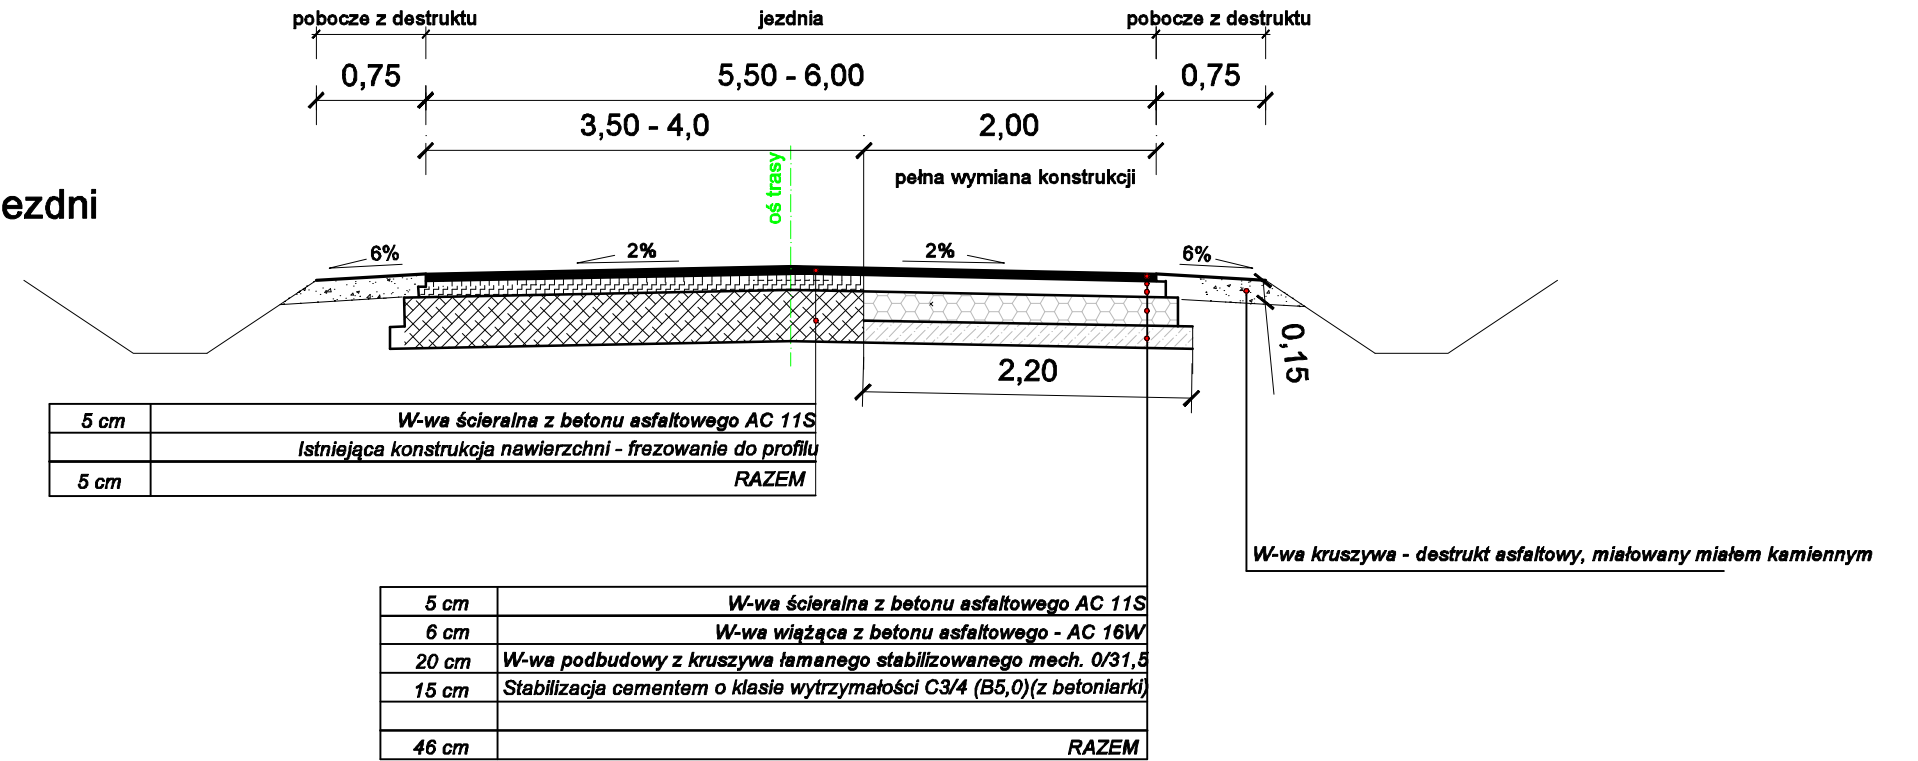

### I. KONSTRUKCJA NAWIERZCHNI JEZDNI - wymiana warstwy ścieralnej

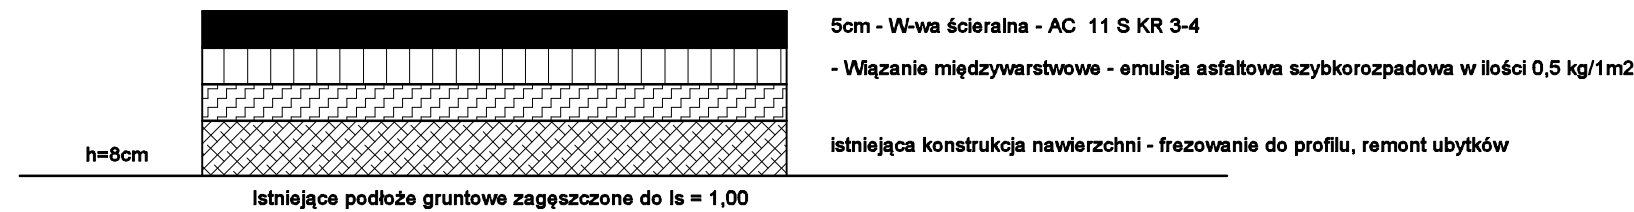

### II. KONSTRUKCJA NAWIERZCHNI - WYMIANA KONSTRUKCJI - PRZEŁOMY

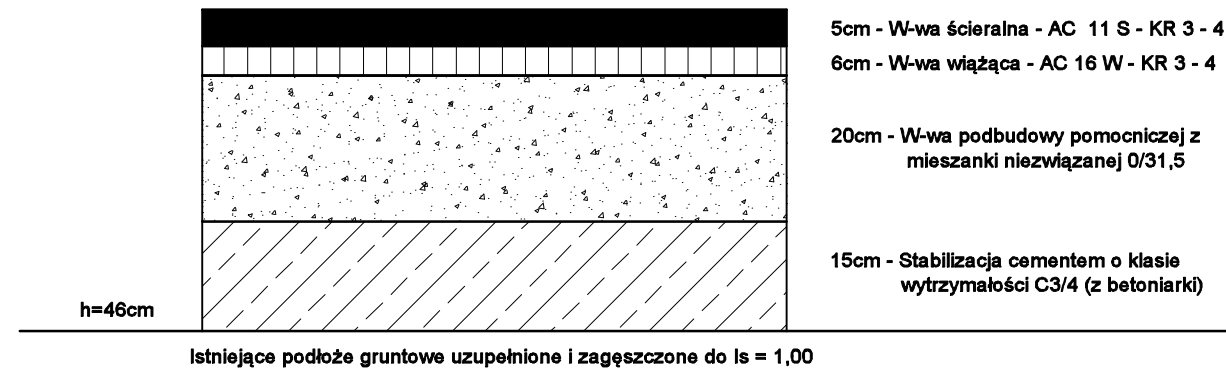

**Usługi Projektowe  
 FURMANIAK  
 64-100 Leszno, ul. Rejtana 40/4**

<b>Temat</b>		Remont drogi powiatowej nr 1083D Kłoda Górowska - Wąsosz		
<b>Rodzaj opracowania</b>		PRZEKROJE NORMALNE		
<b>Stanowisko</b>	<b>Nazwisko</b>	<b>Data</b>	<b>Podpis</b>	Nr rysunku 1
Projektant:	mgr inż. Wiesław Furmaniak upr. proj nr 1647/94/Lo	11.2023		
<b>Sprawdzający:</b>	mgr inż. Wojciech Furmaniak upr. proj nr WKP/0087/POOD/13	11.2023		Skala 1 : 50