


RZUT LOKALU - INWENTARYZACJA

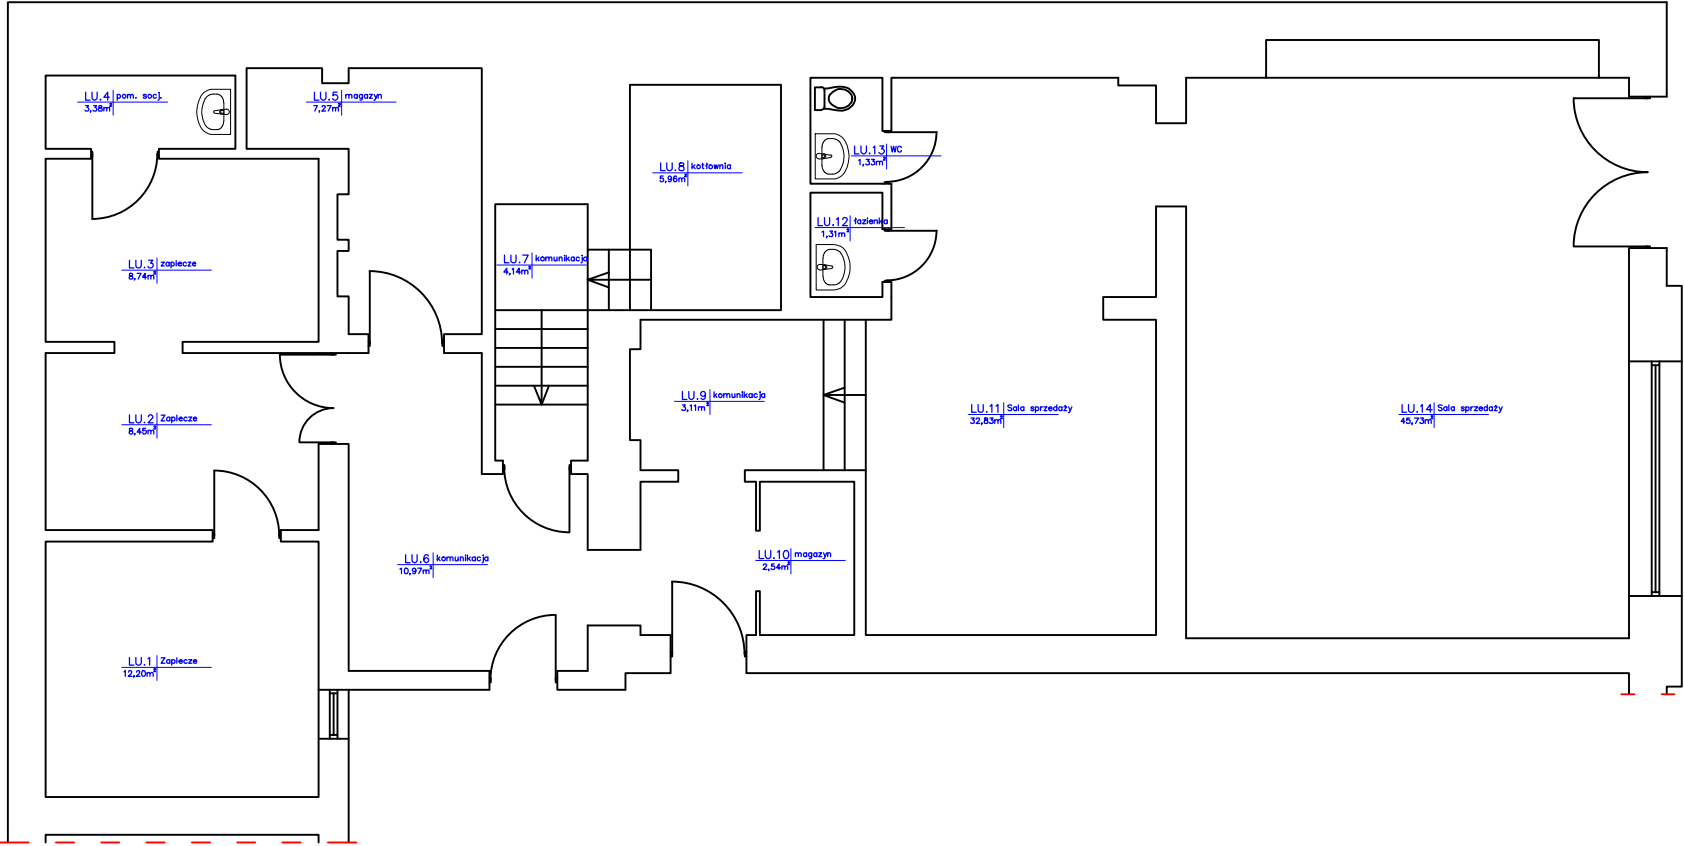

Rzut lokalu - inwentaryzacja					
Obiekt:	Lokal użytkowy w budynku mieszkalnym, wielorodzinny ul. Słowiańska 45 64-100 Leszno			Inwestor: MZBK ul. J. Dekana 10 64-100 Leszno	
Temat:	Remont lokalu użytkowego				
Sporządził:		Uprawnienia:	Podpis:	DATA:	11/2023
Tech. Bud. Mieczysław Pachura		364/82/Lo		SKALA:	1:100
				RYS. NR:	1