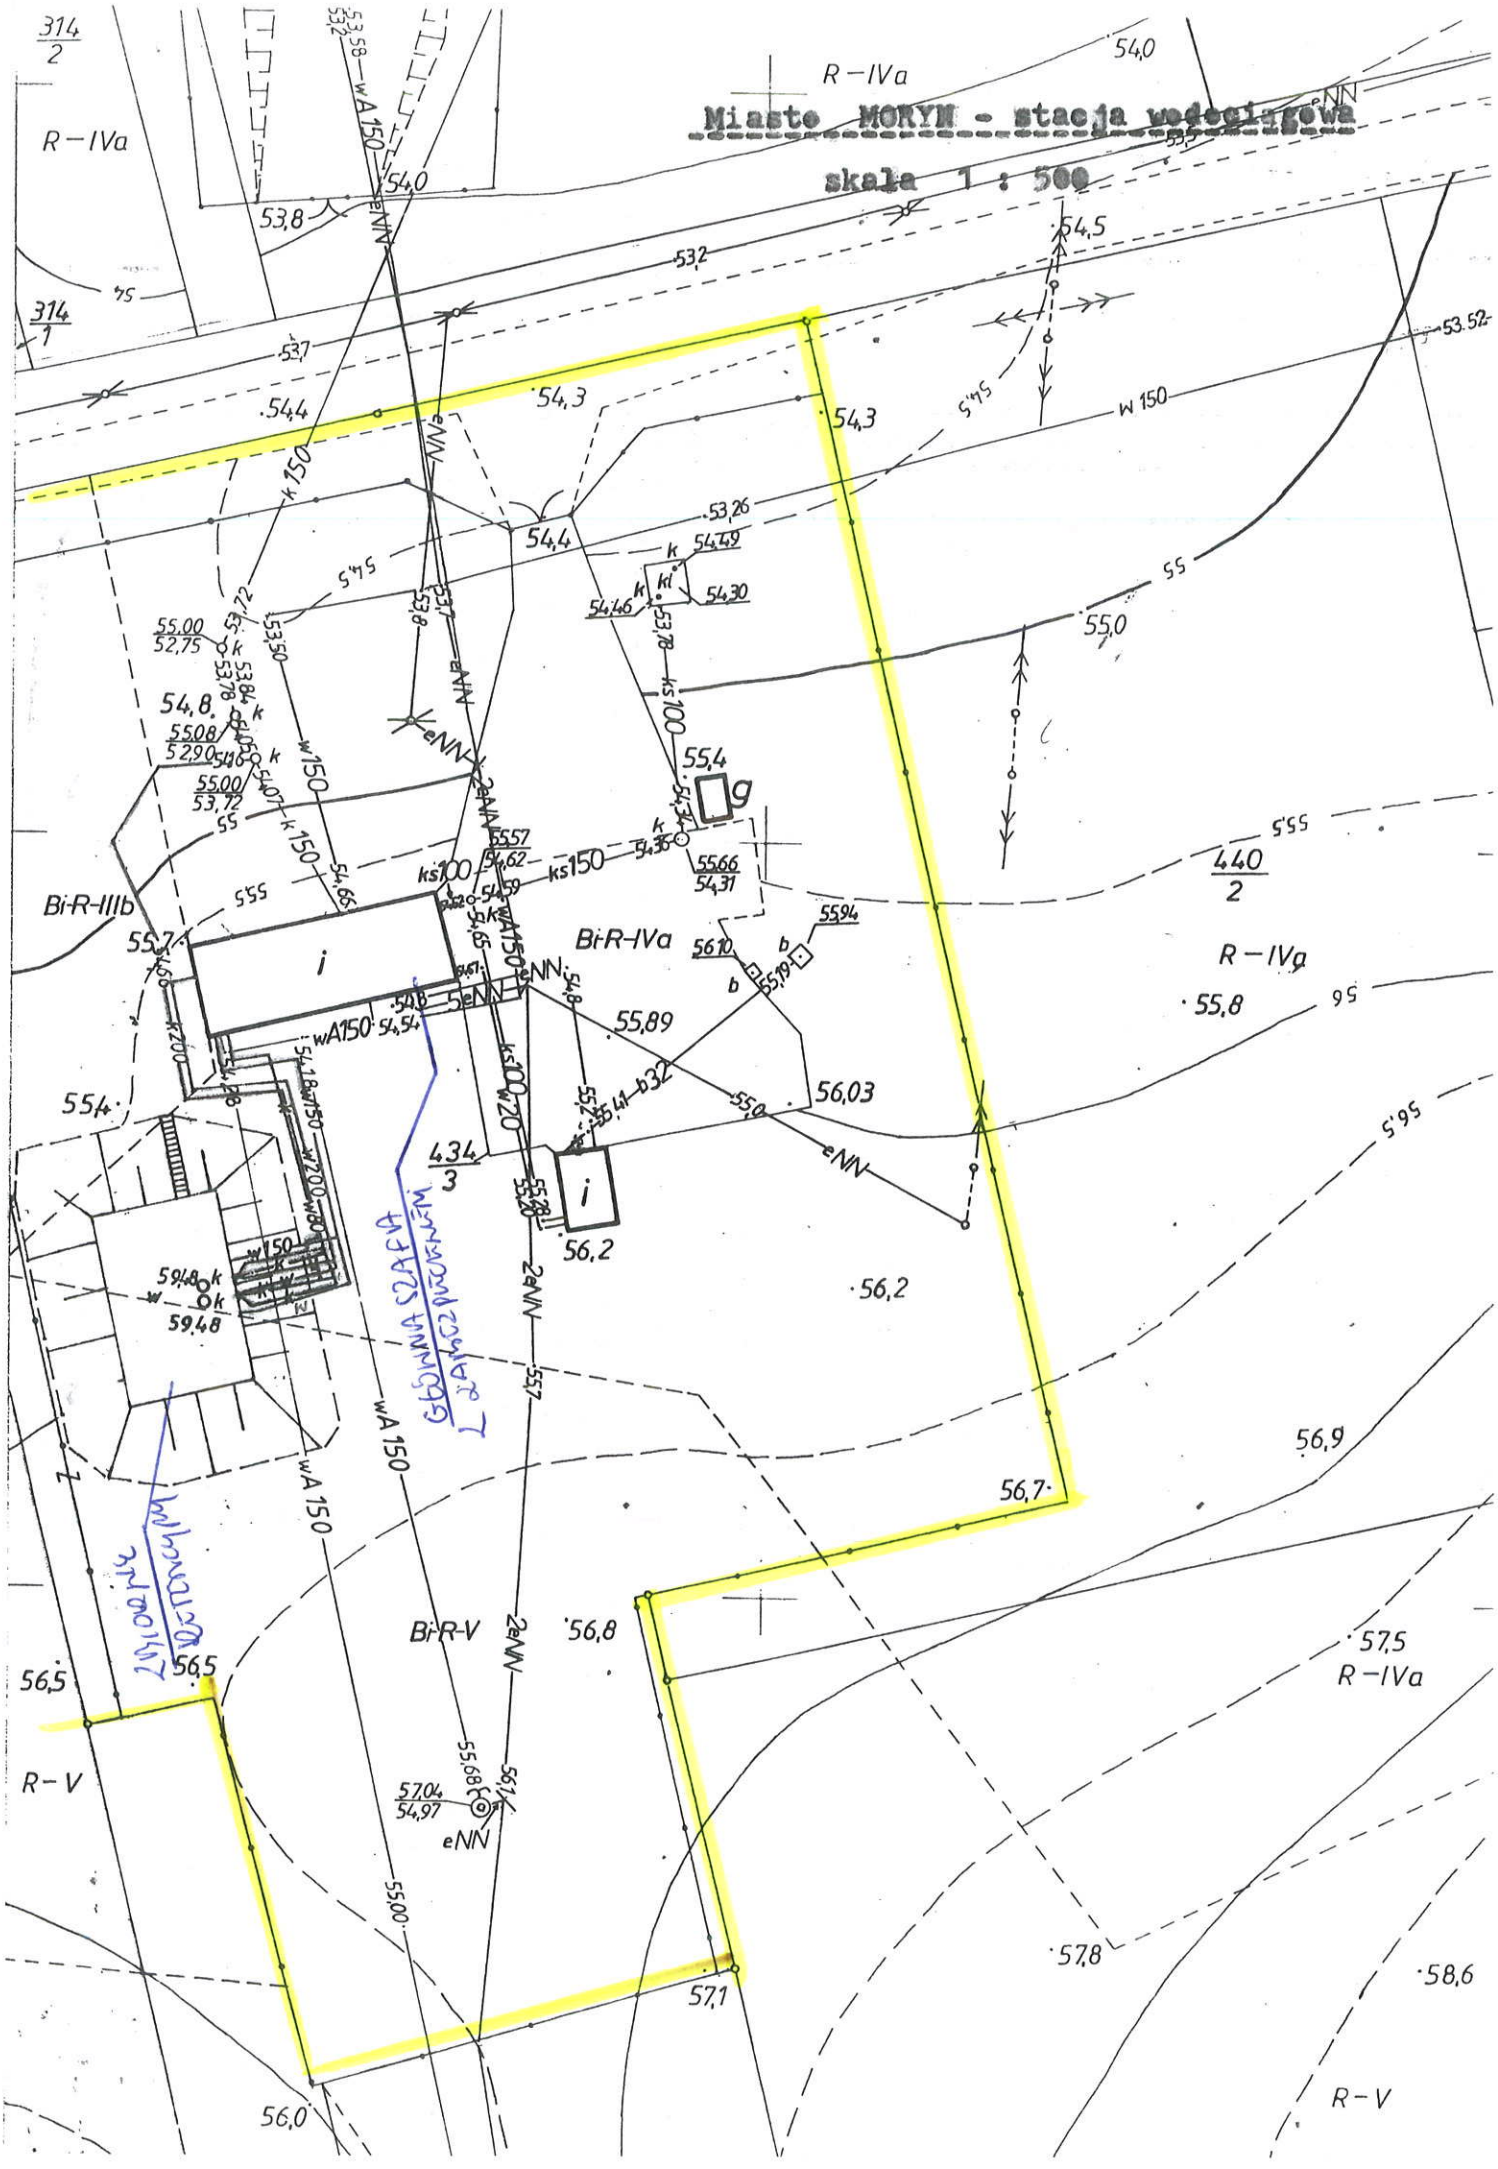
Miasto MORYŃ - stacja wodociągowa
skala 1 : 500
R-IVa
Bi-R-IIIb
Bi-R-IVa
Bi-R-V
R-V
i
g
wA150
ks100
ks150
w150
w200
w120
eNN
2eNN
314/2
314/1
434/3
440/2
Głębinowa studnia wiercona
Istniejąca studnia