


# Lokalizacja

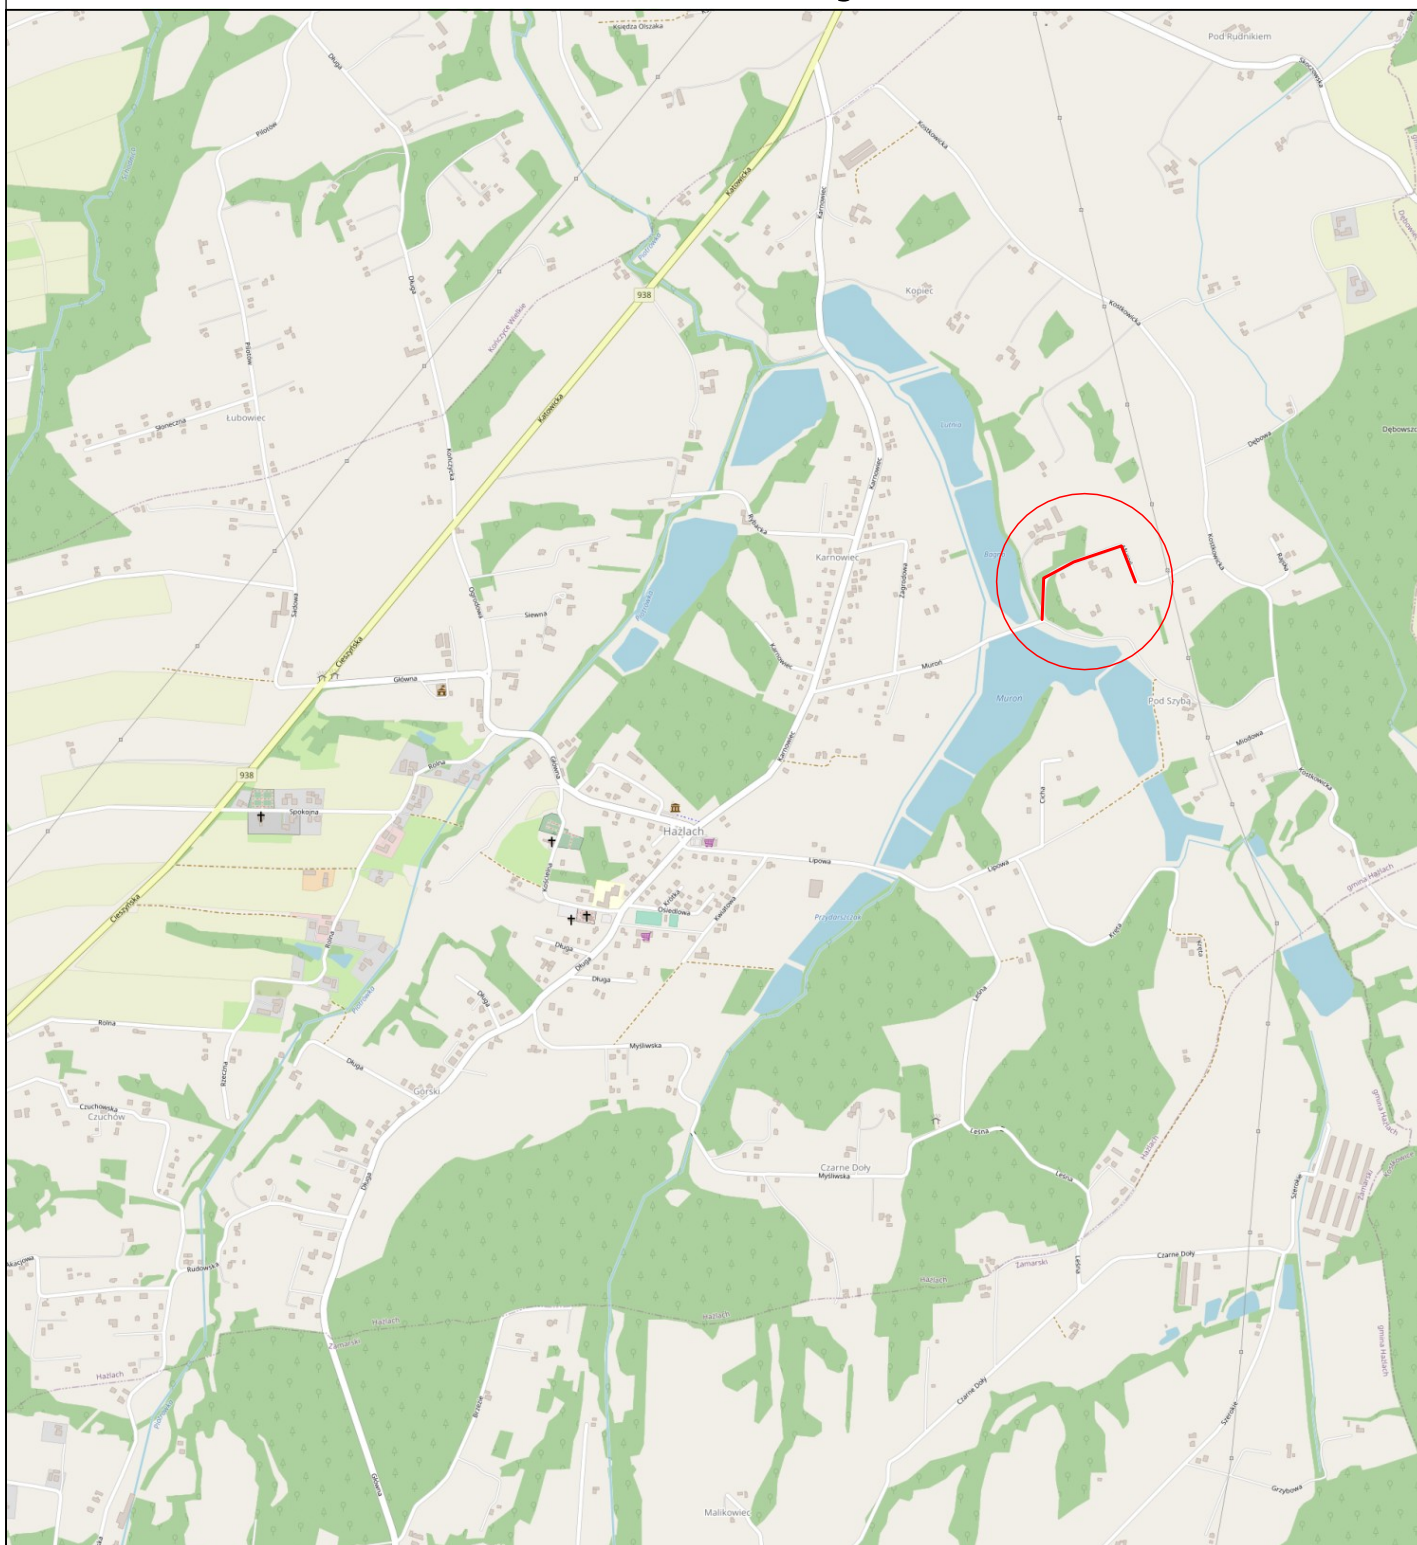

Zamawiający:	GMINA HAŻLACH ul. Główna 57, 43-419 Hażlach				
Temat:	"Projekt remontu drogi gminnej - ul. Muroń w Hażlachu"				
Biuro projektowe	 ROADPRO M.Grzegorz, M. Ksel Sp. J. 44-217 Rybnik, ul. Wawelska 19/3				
Projektant	mgr inż. Michał Grzegorz	Nr upr.	SLK/8191/PBD/18	PODPIS:	
	mgr inż. Michał Ksel	Nr upr.	-	PODPIS:	
Data: 07.2022	PRZEDMIOT RYSUNKU: Lokalizacja		SKALA 1:10 000	BRANŻA: Drogowa	NR RYS.: <b>1</b>