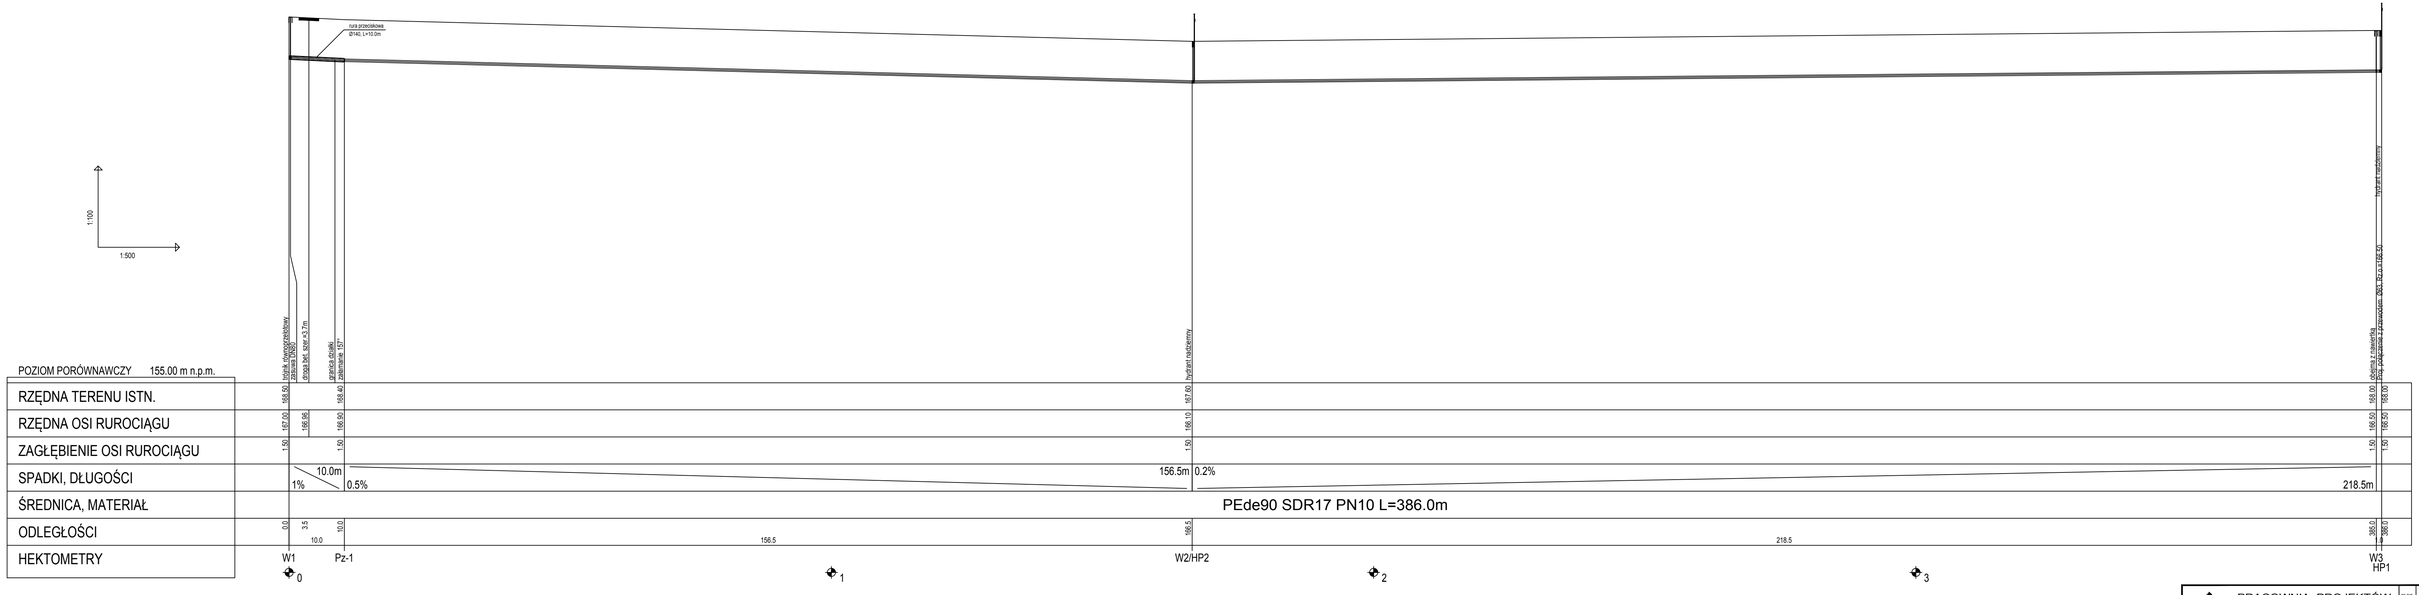

POZIOM PORÓWNAWCZY 155.00 m n.p.m.

RZĘDNA TERENU ISTN.	
RZĘDNA OSI RUROCIĄGU	
ZAGŁĘBIENIE OSI RUROCIĄGU	
SPADKI, DŁUGOŚCI	
ŚREDNICA, MATERIAŁ	
ODLEGŁOŚCI	
HEKTOMETRY	

PROFIL SIECI WODOCIĄGOWEJ - ODCINEK W1-HP1

SKALA 1: 100/500

PRACOWNIA PROJEKTÓW
architektura ◆ konstrukcje ◆ instalacje
Topole 19c, 89-620 Chojnice

nr rys. S1
skala 1:100/500
data 23.05.2022

obiekt/adres: Budowa sieci wodociągowej na terenie działek nr 186, 121, 202, 199/1 wraz z przepięciem przyłącza wodociągowego w miejscowości Brzeźno, gm. Człuchów.

temat rys.: PROFIL SIECI WODOCIĄGOWEJ - ODCINEK W1-Hp1

		imię, nazwisko	uprawnienia	podpis
wykonał	branża			
student praktykant	sanitarna	mgr inż. MAGDA SZYNSZECKA		
projektant	sanitarna	tech. BARBARA JAŻDŻEWSKA	GP-W2-7342/183/84 GP-K2-7342/239/95	
sprawdzający	sanitarna	mgr inż. ANNA RZOŃCA	POM/0007/PWBS/17	