


SCHEMAT OZNACZENIA ŚCIAN OPOROWYCH WOKÓŁ BUDYNKU
 SKALA 1:200

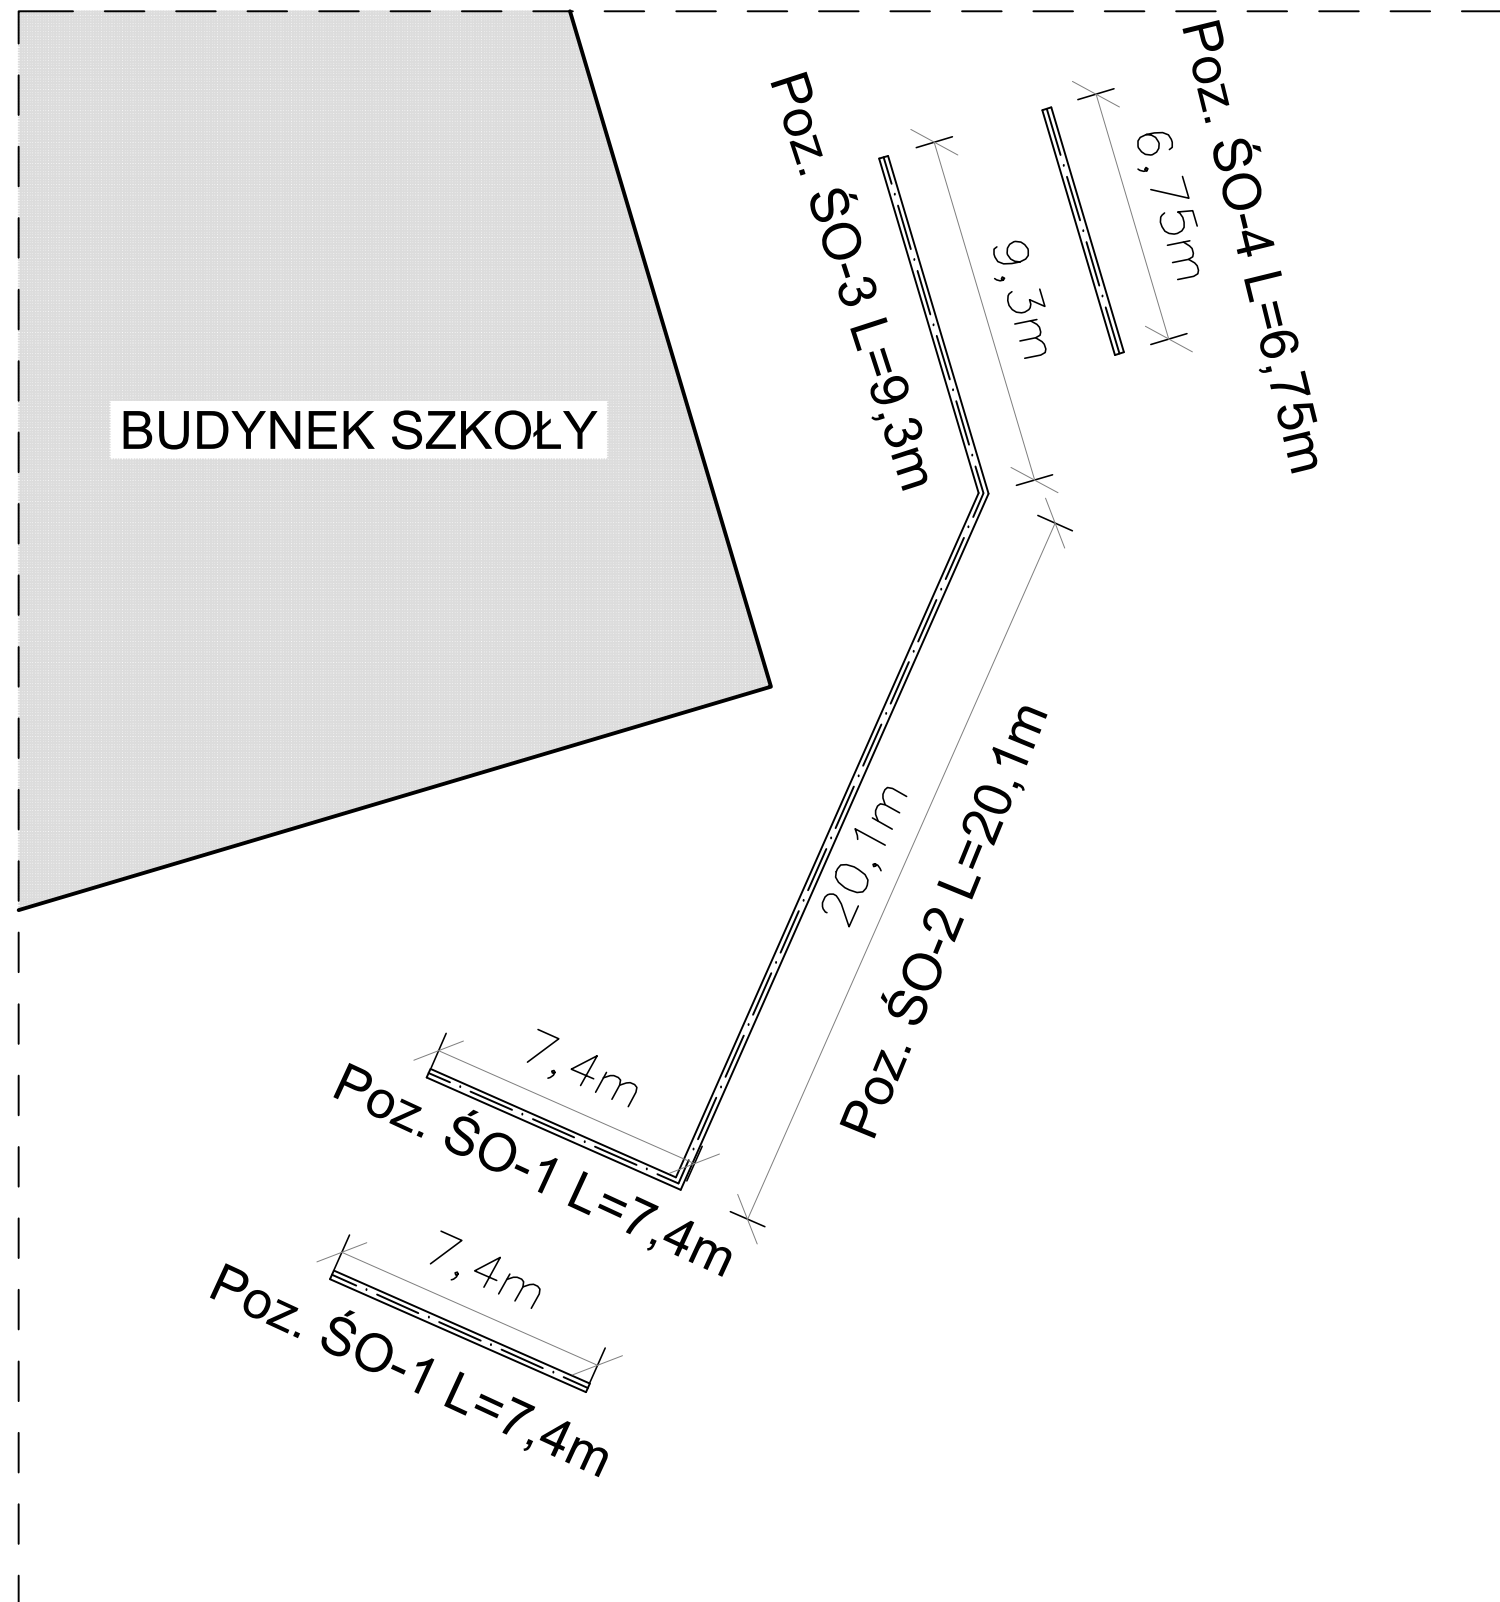

		Osiedle Młodych 18/59, 39-120 Sędziszów Młp. biuro adres: ul. Armii Krajowej 4, Sędziszów Młp. tel. 693-136-890, 697-606-279 NIP 818-154-36-93, REGON 180828593	
		Nazwa i adres inwestycji: BUDOWY SZKOŁY PODSTAWOWEJ WRAZ Z SALĄ GIMNASTYCZNĄ I ZAPLECZEM TECHNICZNYM ORAZ NIEZBĘDNĄ INFRASTRUKTURĄ TECHNICZNĄ NA DZ. NR EWID. 653/10, 656/1 W OBRĘBIE EWIDENCYJNYM ROPCZYCE - WITKOWICE.	
Temat rysunku: SCHEMAT OZNACZENIA ŚCIAN OPOROWYCH WOKÓŁ BUDYNKU		branża: konstrukcyjna	Nr projektu: 25/2018 Skala: 1:200
Projektował: mgr inż. Bartosz Krzeszowiec	Uprawnienia bud.: PDK/0168/POOK/09	Podpis:	Data: 20.08.2020r.
Sprawdził: mgr inż. Janina Marć	B27/90		Nr rysunku: SW-PW-KZ-77
Opracował: mgr inż. Sebastian Stec mgr inż. Wojciech Krzeszowiec			
WSZELKIE PRAWA ZASTRZEŻONE KOPIOWANIE ZABRONIONE.			