




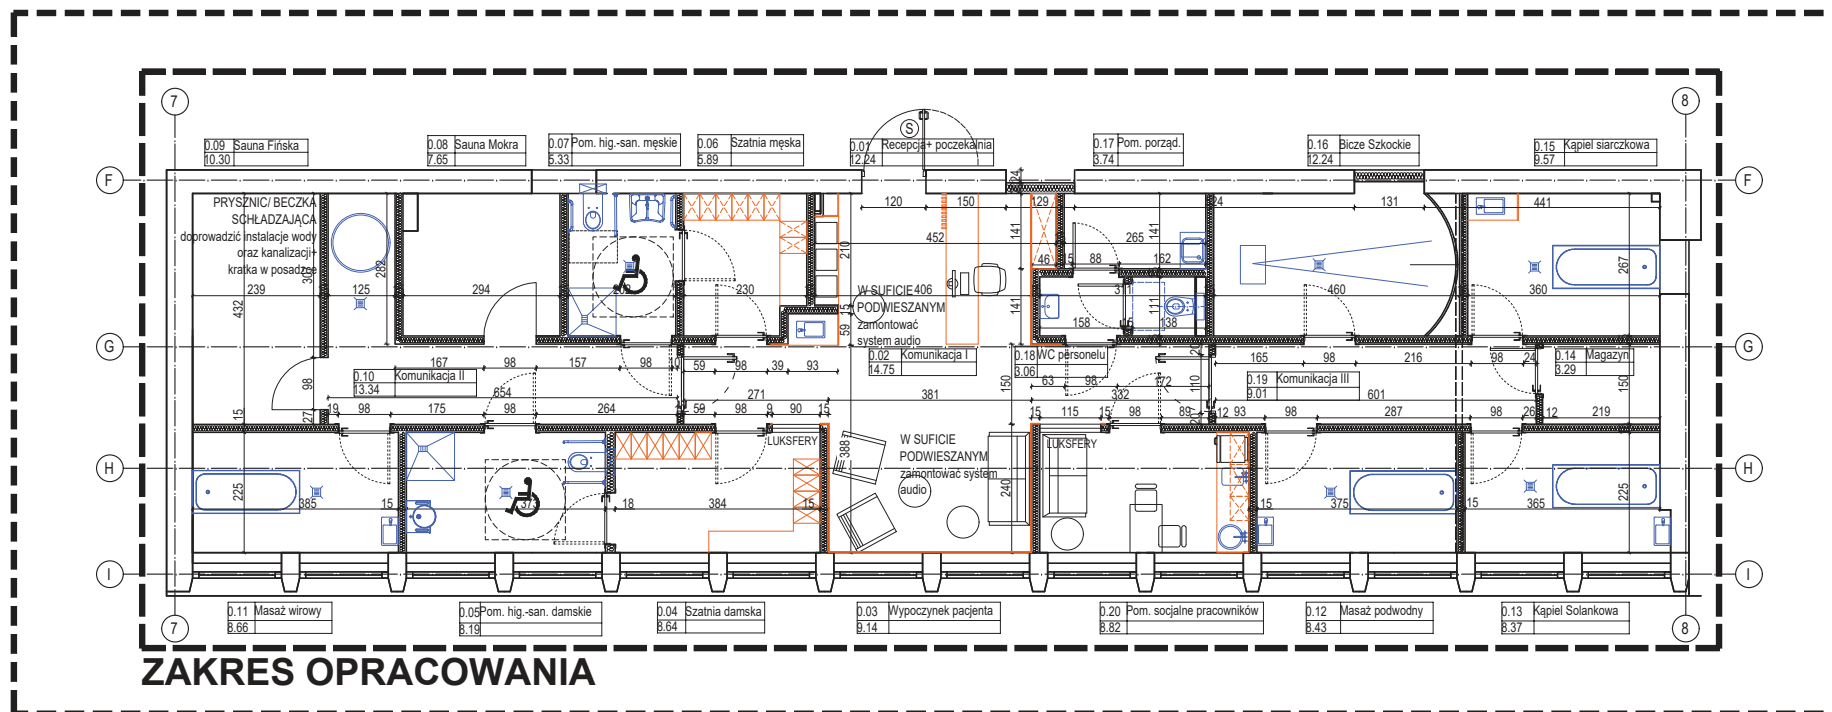


0.10	Komunikacja II	13,34	
0.11	Masaż wirowy	3,66	
0.12	Masaż podwodny	3,43	
0.13	Kapiele solankowa	3,37	
0.14	Magazyn	3,29	
0.15	Kapiele siarczkowa	9,57	
0.16	Bicze szkockie	12,24	
0.17	Pomieszczenie porządkowe	3,74	
0.18	WC personelu	3,06	
0.19	Komunikacja III	9,01	
0.20	Pom. socjalne pracowników	3,82	
SUMA POWIERZCHNI POMIESZCZEŃ		170,66	

	ściany projektowane z płyt gipsowo -kartonowych, wełna mineralna, 2xgk
	Ściany szklane akustyczne/ naświetla
	ściany działowe składane/podnoszone pod sufit, akustyczne ( w aulach)
	ściany istniejące murowane
	zabudowa stała
(A)	drzwi o podwyższonej izolacyjności akustycznej
(S)	drzwi przeszkłone



<p style="text-align: center;">czachor studio ARCHITECTURE &amp; MEDICINE          ul. Wólczńska 62/17 00-516 Łódź   tel. 698846249   www.czachorstudio.com            czachorstudio@gmail.com</p>	
<p><b>Proszony projekt:</b></p> <p>PROGRAM FUNKCJONALNO- UŻYTKOWY WRAZ Z SZACUNKOWYM ZESTAWIENIEM KOSZTÓW DLA REMONTU POMIESZCZENIA NA POSZCZEGÓLNYCH PIETRACH BUDYNKU NR 4 ZLOKALIZOWANEGO PRY PL. HALLERA 1, MAJĄCEGO NA CELU ICH PRZYSTOSOWANIE DLA POTRZEB RZYTOWERÓW!</p>	
<p><b>Okazano inwestycji:</b></p> <p>UNIWERSYTECKI SZPITAL KLINICZNY IM. WJSKOWEJ AKADEMII MEDYCZNEJ          90-647 Łódź ul. Piłsnera 1</p>	
<p><b>Inwestor:</b></p> <p>SAMODZIELNY PUBLICZNY ZAKŁAD OPIEKI ZDROWOTNEJ, UNIWERSYTECKI SZPITAL KLINICZNY IM. WJSKOWEJ AKADEMII MEDYCZNEJ UNIWERSYTETU MEDYCZNEGO W ŁÓDZI, CENTRALNY SZPITAL SZCZEPIONKOWY WETERANÓW</p>	
<p><b>Projekt:</b></p> <p>PROGRAM FUNKCJONALNO- UŻYTKOWY</p>	<p><b>Data sporz.</b></p> <p>02. 2022</p>
<p><b>Tytuł rysunku:</b></p> <p>PK_A_3 RZUT PARTERU- KONCEPCJA</p>	<p><b>Skala:</b></p> <p>1:100</p>
<p><b>projektant:</b></p> <p>mgr inż. arch. Marta Czachorowska          upr. nr 30/L.OOKK/2011</p> <p>uprawnienia budowlane do projektowania bez ograniczeń w specjalności architektonicznej</p>	
<p><b>mgr inż. arch. Małgorzata Augustyniak</b>          upr. nr inż. arch. Julia Kuzmecka</p>	