



- P1 - blachna 80x60cm, gr.2mm
P2 - blachna 60x97.5cm, gr.2mm
P3 - blachna 80x97.5cm, gr.2mm
R1 - rama 60x80x140cm - profil stalowy zamknięty 60x60mm
R2 - rama 60x80x110cm - profil stalowy zamknięty 60x60mm
D1 - Drewno o przekroju 7x35cm i długości 285cm

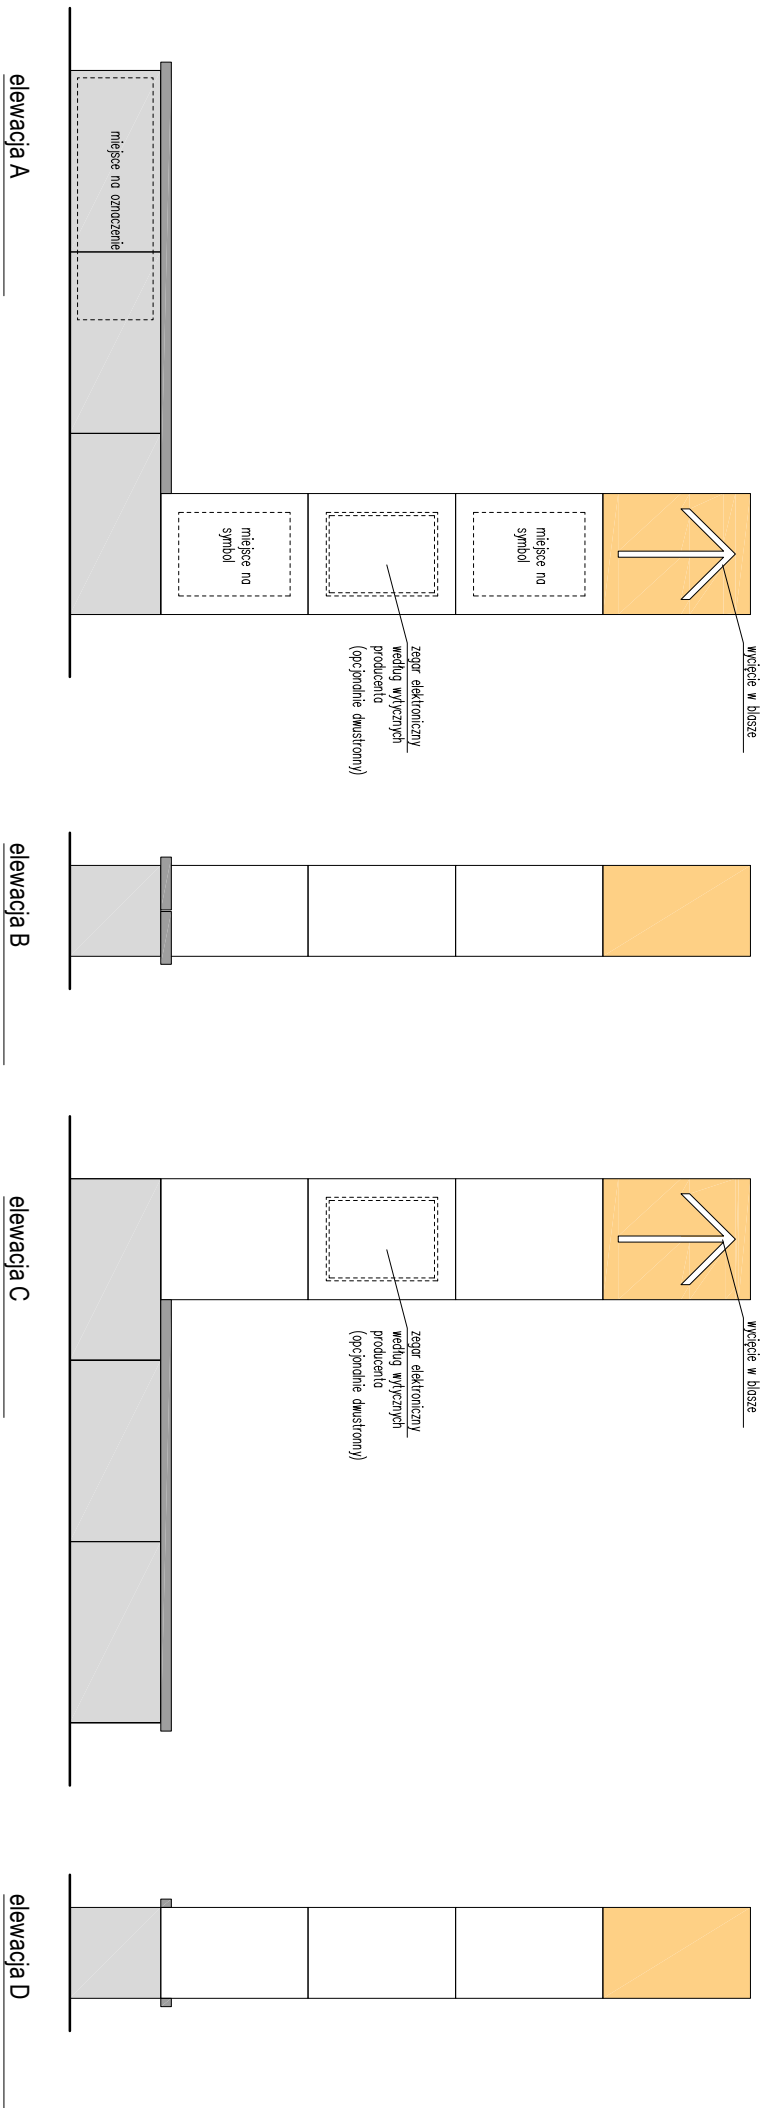

PROJEKT BUDOWLANY NA
PODSTAWIE KONCEPCJI PROJEKTOWEJ
autorzy: Bartłomiej Jakub Nowak, Dawid Szczepański
Zabrania się kopiowania, powielania, udostępniania i modyfikacji
bez zgody autora projektu.

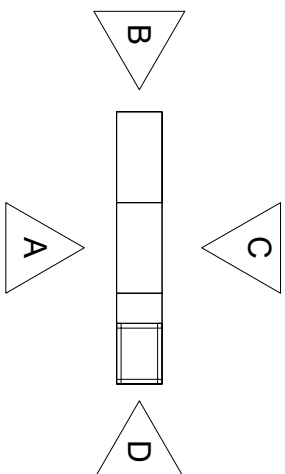

ROYAL HOUSE BRAND BARTŁOMIEJ NOWAK, ul. Dębowa 61, 89-606
Chojniczki, tel. 608 017 765
NIP 555 148 43 67

przedmiot opracowania
Budowa małej architektury – miejsce postojowe
przy szlaku rowerowym w Wąglikowicach
adres
dz. nr 73/12, obręb Wąglikowice, gmina Kościerzyna

data
29.03.2022
tytuł
WITACZ - rzuty, przekroje, elewacje
skala
1:50
architektura
mgr inż. arch. Dawid Szczepański
architektura
mgr inż. arch. Patryk Bardejski
mgr inż. arch. Patryk Bardejski
upr. bud. nr 53-IP000K-0013