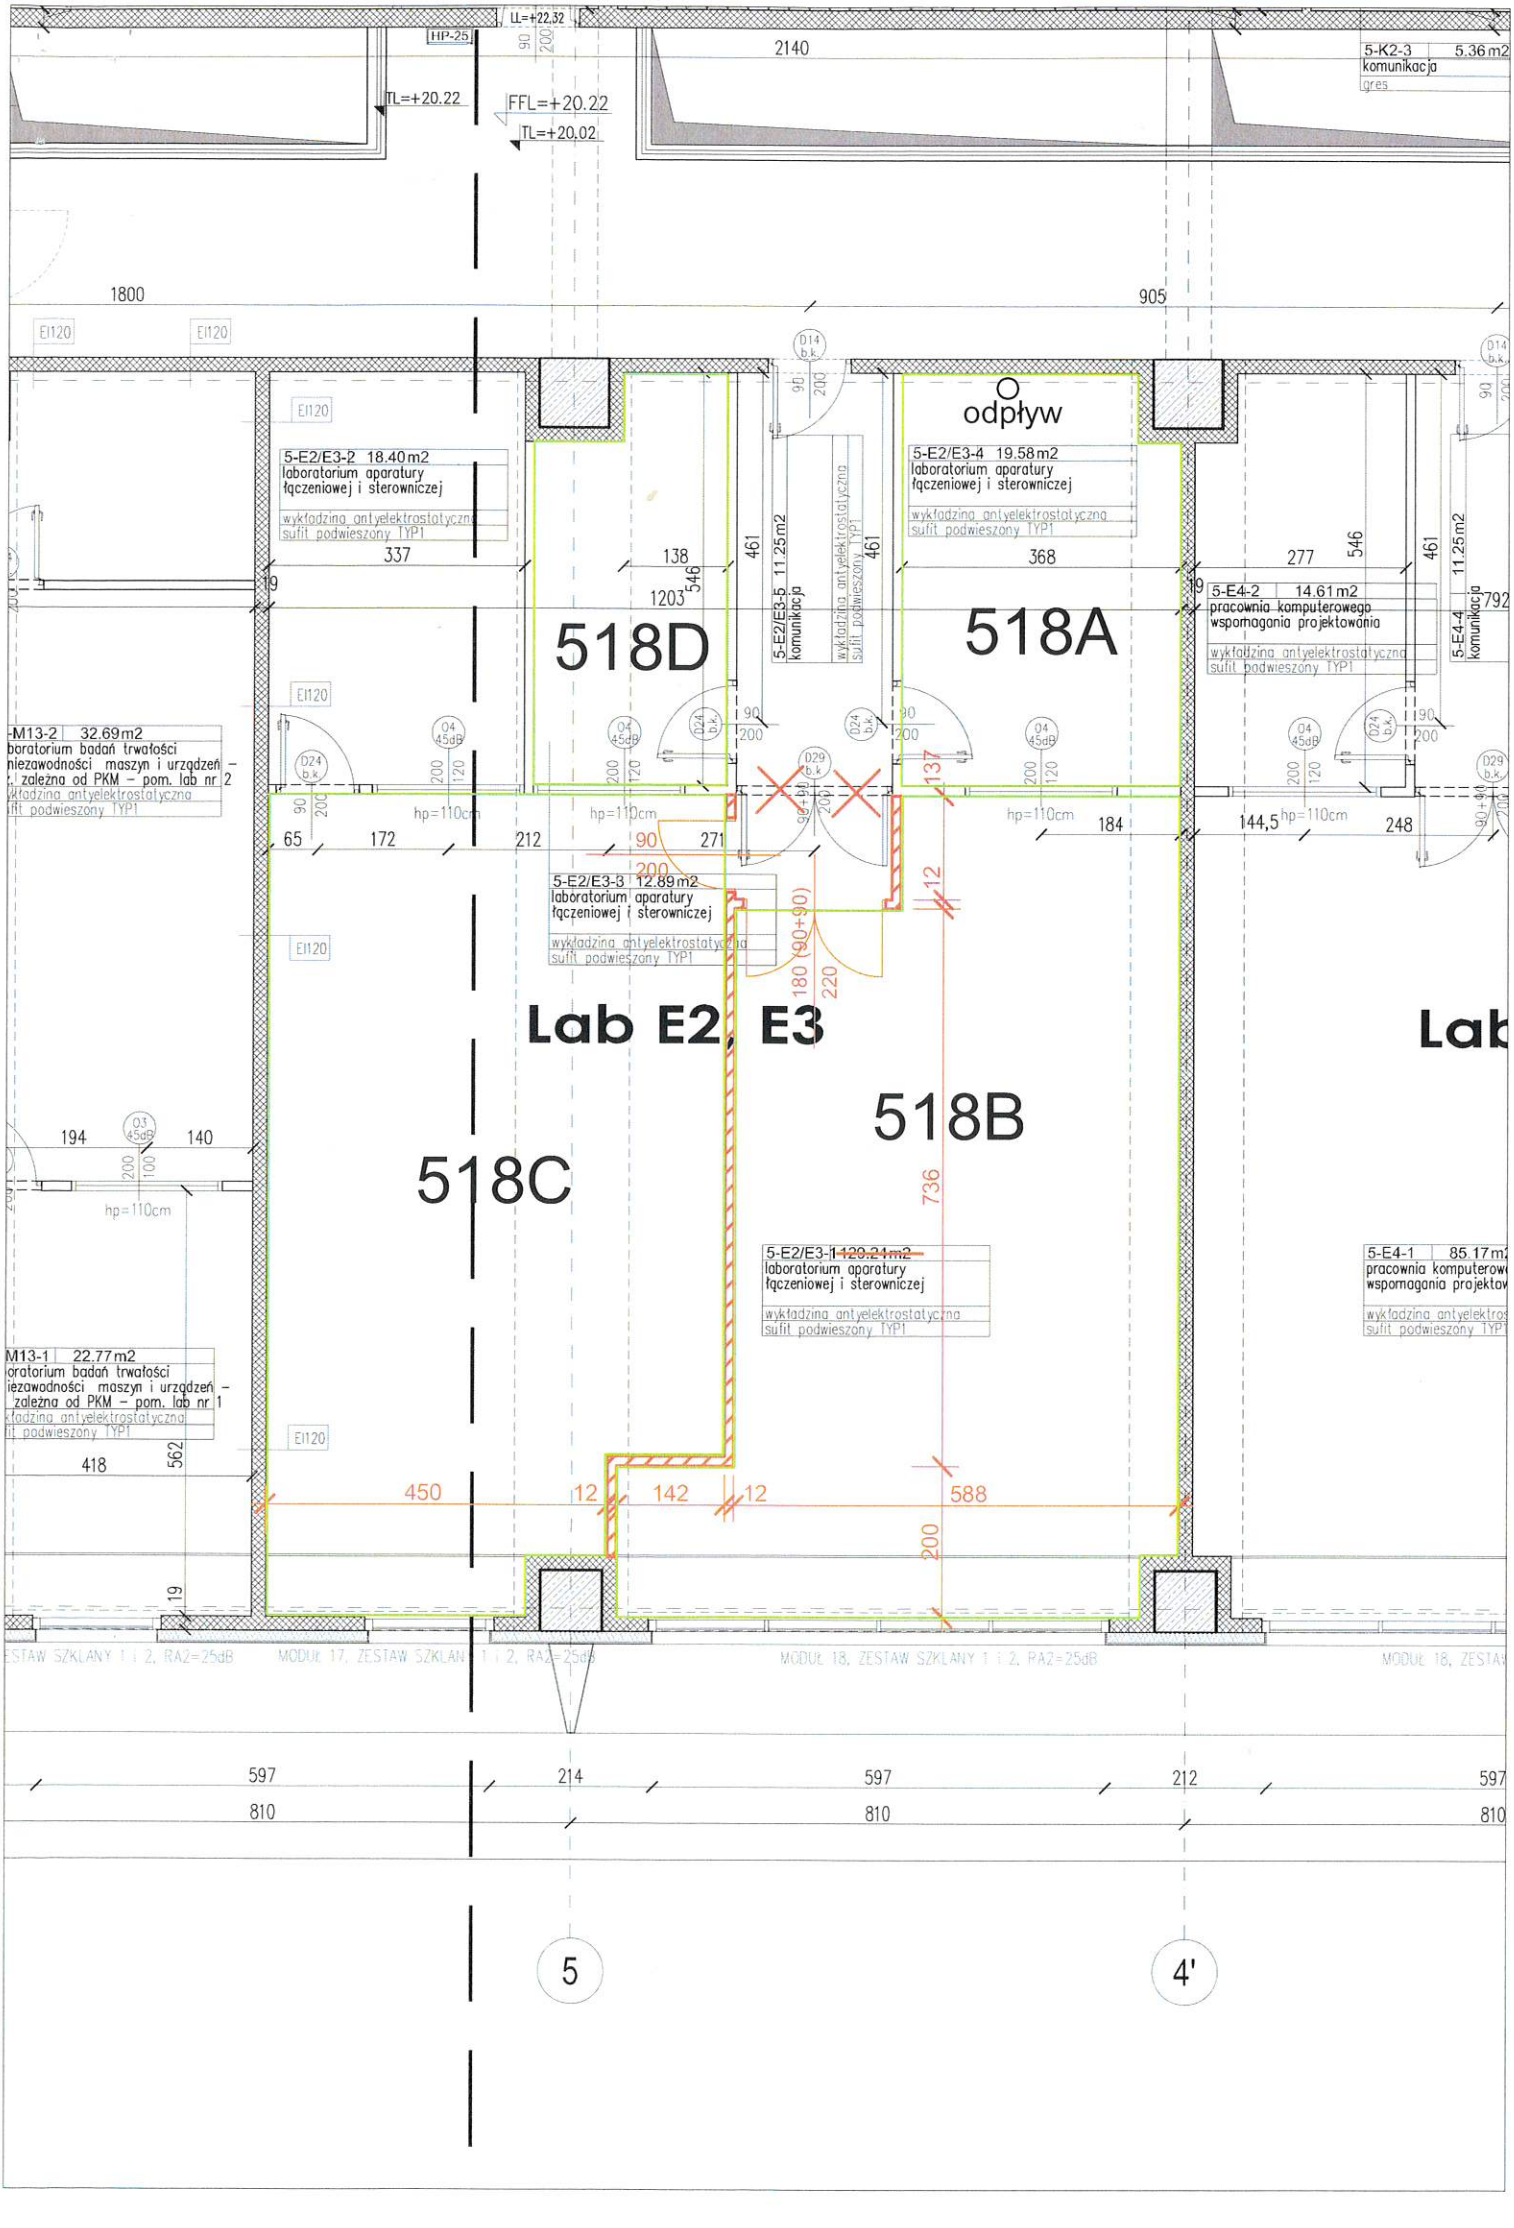

LL=+22,32
HP-25
2140
5-K2-3 5.36 m2
komunikacja
gres
TL=+20.22
FFL=+20.22
TL=+20.02
1800
905
odpływ
5-E2/E3-2 18.40 m2
laboratorium aparatury łączeniowej i sterowniczej
wykładzina antyelektrostatyczna
sufit podwieszony TYP1
5-E2/E3-4 19.58 m2
laboratorium aparatury łączeniowej i sterowniczej
wykładzina antyelektrostatyczna
sufit podwieszony TYP1
5-E2/E3-5 11.25 m2
komunikacja
wykładzina antyelektrostatyczna
sufit podwieszony TYP1
5-E4-2 14.61 m2
pracownia komputerowego wspomagania projektowania
wykładzina antyelektrostatyczna
sufit podwieszony TYP1
5-E4-4 11.25 m2
komunikacja
518D
518A
518B
518C
Lab E2, E3
Lab
5-E2/E3-3 12.89 m2
laboratorium aparatury łączeniowej i sterowniczej
wykładzina antyelektrostatyczna
sufit podwieszony TYP1
5-E2/E3-1 120.24 m2
laboratorium aparatury łączeniowej i sterowniczej
wykładzina antyelektrostatyczna
sufit podwieszony TYP1
5-E4-1 85.17 m2
pracownia komputerowe
wspomagania projektow
M13-2 32.69 m2
laboratorium badań trwałości niezawodności maszyn i urządzeń – zależna od PKM – pom. lab nr 2
wykładzina antyelektrostatyczna
sufit podwieszony TYP1
M13-1 22.77 m2
laboratorium badań trwałości niezawodności maszyn i urządzeń – zależna od PKM – pom. lab nr 1
wykładzina antyelektrostatyczna
sufit podwieszony TYP1
hp=110cm
EI120
MODUŁ 17, ZESTAW SZKLANY 1 i 2, RA2=25dB
MODUŁ 18, ZESTAW SZKLANY 1 i 2, RA2=25dB
597
214
597
212
597
810
810
810
5
4'