SCHEMAT KONSTRUKCJI WIĘŹBY DACHOWEJ POZ. OBL.1

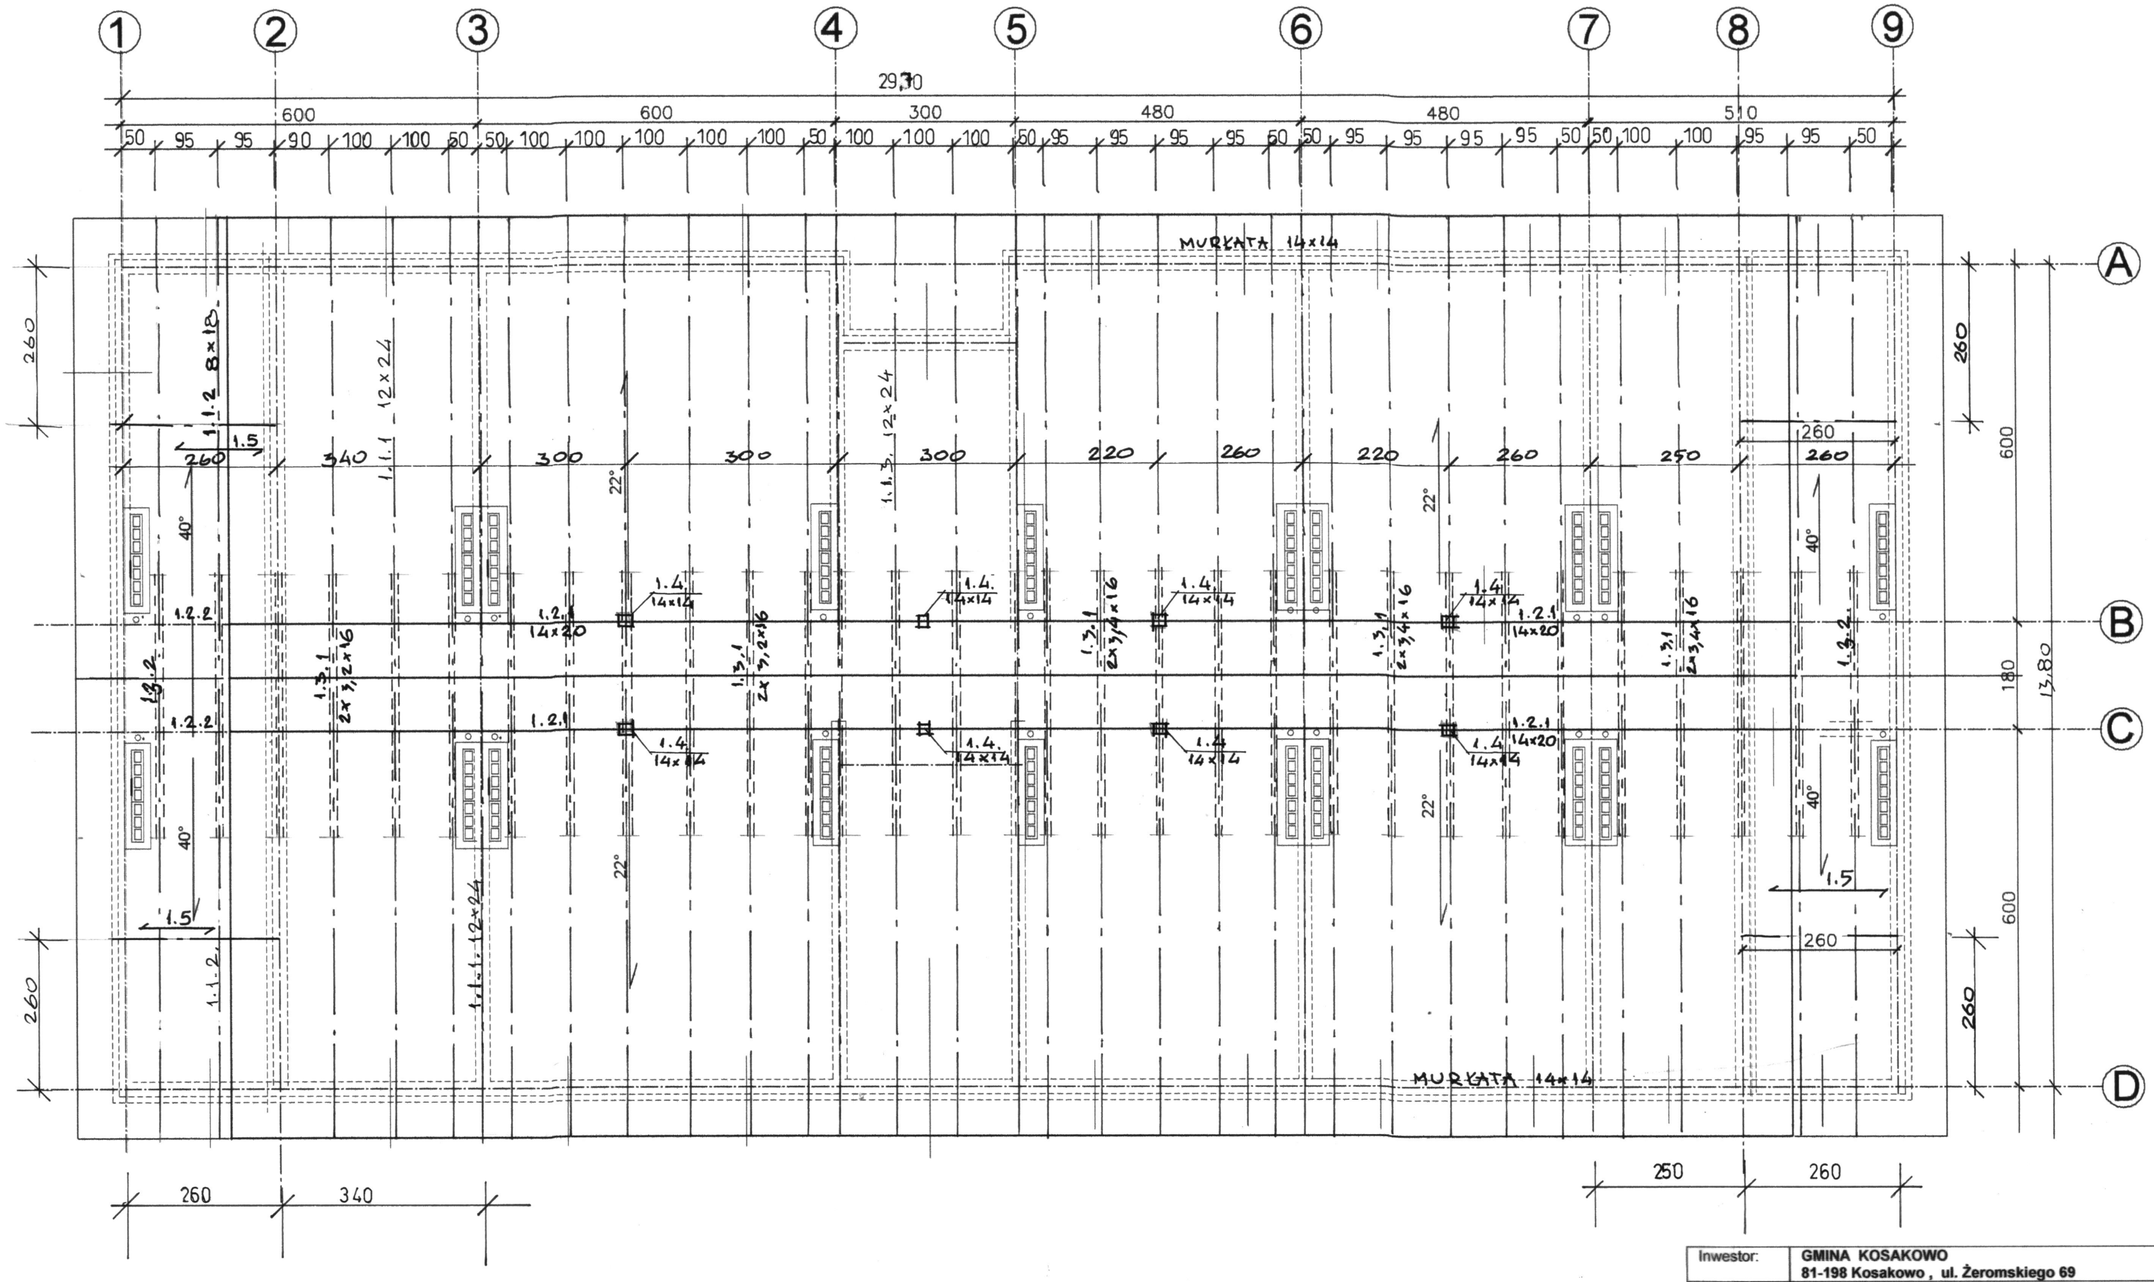

Inwestor:	GMINA KOSAKOWO 81-198 Kosakowo , ul. Żeromskiego 69				
Obiekt budowlany:	Nazwa	PROJEKT BUDOWLANY KONSTRUKCYJNY SOCJALNEGO BUDYNKU MIESZKALNEGO			
	Adres	Pogórze, ul. Słowackiego dz. nr 1067/4,1067/2			
Nazwa rysunku:	SCHEMAT KONSTRUKCJI WIĘŹBY DACHOWEJ POZ. OBL. 1				
Wykonał:		Specjalność	Nr upr.	Podpis	Data
inż. Janina WYRZYKOWSKA		kontr.-bud	9/66		02.2009
Branża:	Kontr-bud.	Skala	1: 100	Nr rys.	5K.