
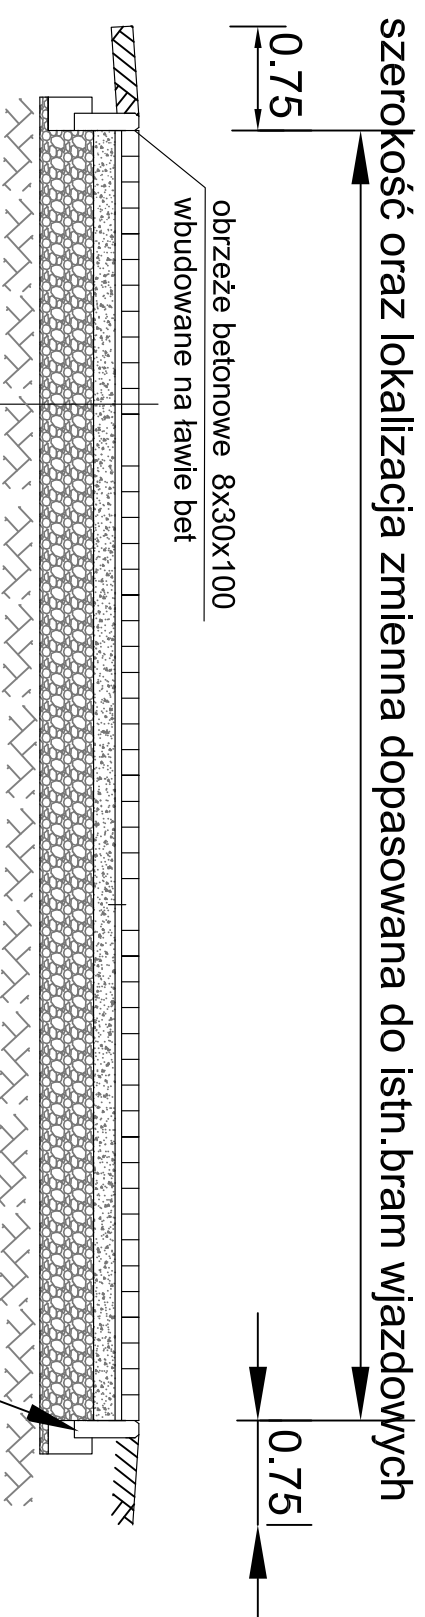


PRZEKRÓJ 2-2

przez zjazd do posesji

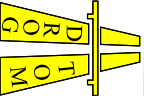

- nawierzchnia z kostki bet. wibroprasowanej - grub. 8 cm
(kostka grafitowa gładka)
- podsypka z miálu kamiennego - grub. 3 cm
- podbudowa z kamienia łamanego 0-31,5 mm - grub. 20 cm

 DROGTOM Opole ul. Chetniska 9/2 tel e-mail: drogtom@o2.pl www.drogtom.com.pl biuro: ul. JESIONOWA 15 LOK. 8 45-409 Opole tel. 608 498 304		
NAZWA ZADANIA BUDOWA DROGI GMINNEJ UL. ROBOTNICZEJ W M. MURÓW		
TYTUŁ RYSUNKU PRZEKRÓJ 1-1		
INWESTOR GMINA MURÓW		
LOKALIZACJA MURÓW UL. ROBOTNICZA		
	NAZWISKO	PODPIS
PROJEKTANT branża drogowa	mgr inż. Tomasz Sokulski upr. bud. nr OPL/0243/PWOD//06	
OPRACOWAŁ branża drogowa	mgr inż. Grzegorz Kaczmarek OPL/0972/PWOD/13	
DATA 10/2020	SKALA 1 : 25	