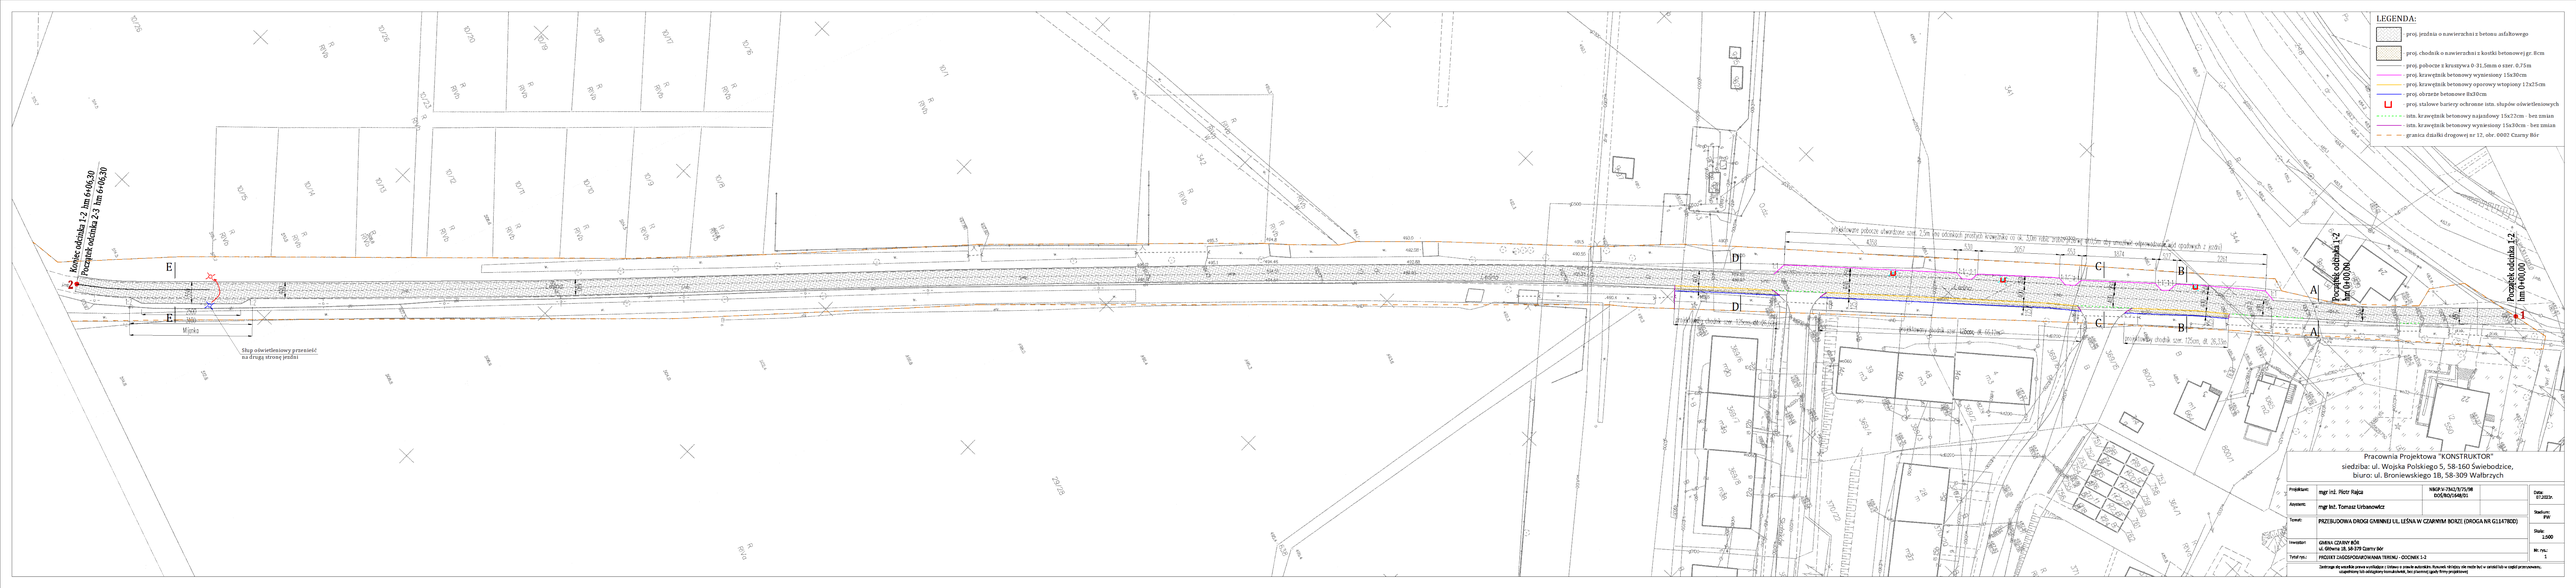

Pracownia Projektowa "KONSTRUKTOR"
siedziba: ul. Wojska Polskiego 5, 58-160 Świebodzice,
biuro: ul. Broniewskiego 18, 58-309 Wałbrzych

Projektant:	mgr inż. Piotr Rajca	NIP 9 769 670 754	Data: 07.2020r.
Asystent:	mgr inż. Tomasz Urbanowicz	005/BO/164/01	
Tytuł:	PRZEBUDOWA DROGI GMINNEJ ul. LEŚNA W CZARNYM BORZE (DROGA NR G114780D)		Skala: PW
Inwestor:	GMINA CZARNY BÓR ul. Główna 18, 58-379 Czarny Bór		Skala: 1:500
Tytuł rys.:	PROJEKT ZAGOSPODAROWANIA TERENU - ODCINEK 1-2		Nr. rys.: 1

Zastrzega się wszelkie prawa wynikające z ustawy o prawie autorskim. Zakazuje się kopiowania, wykorzystywania bez wiedzy i zgody firmy projektowej.