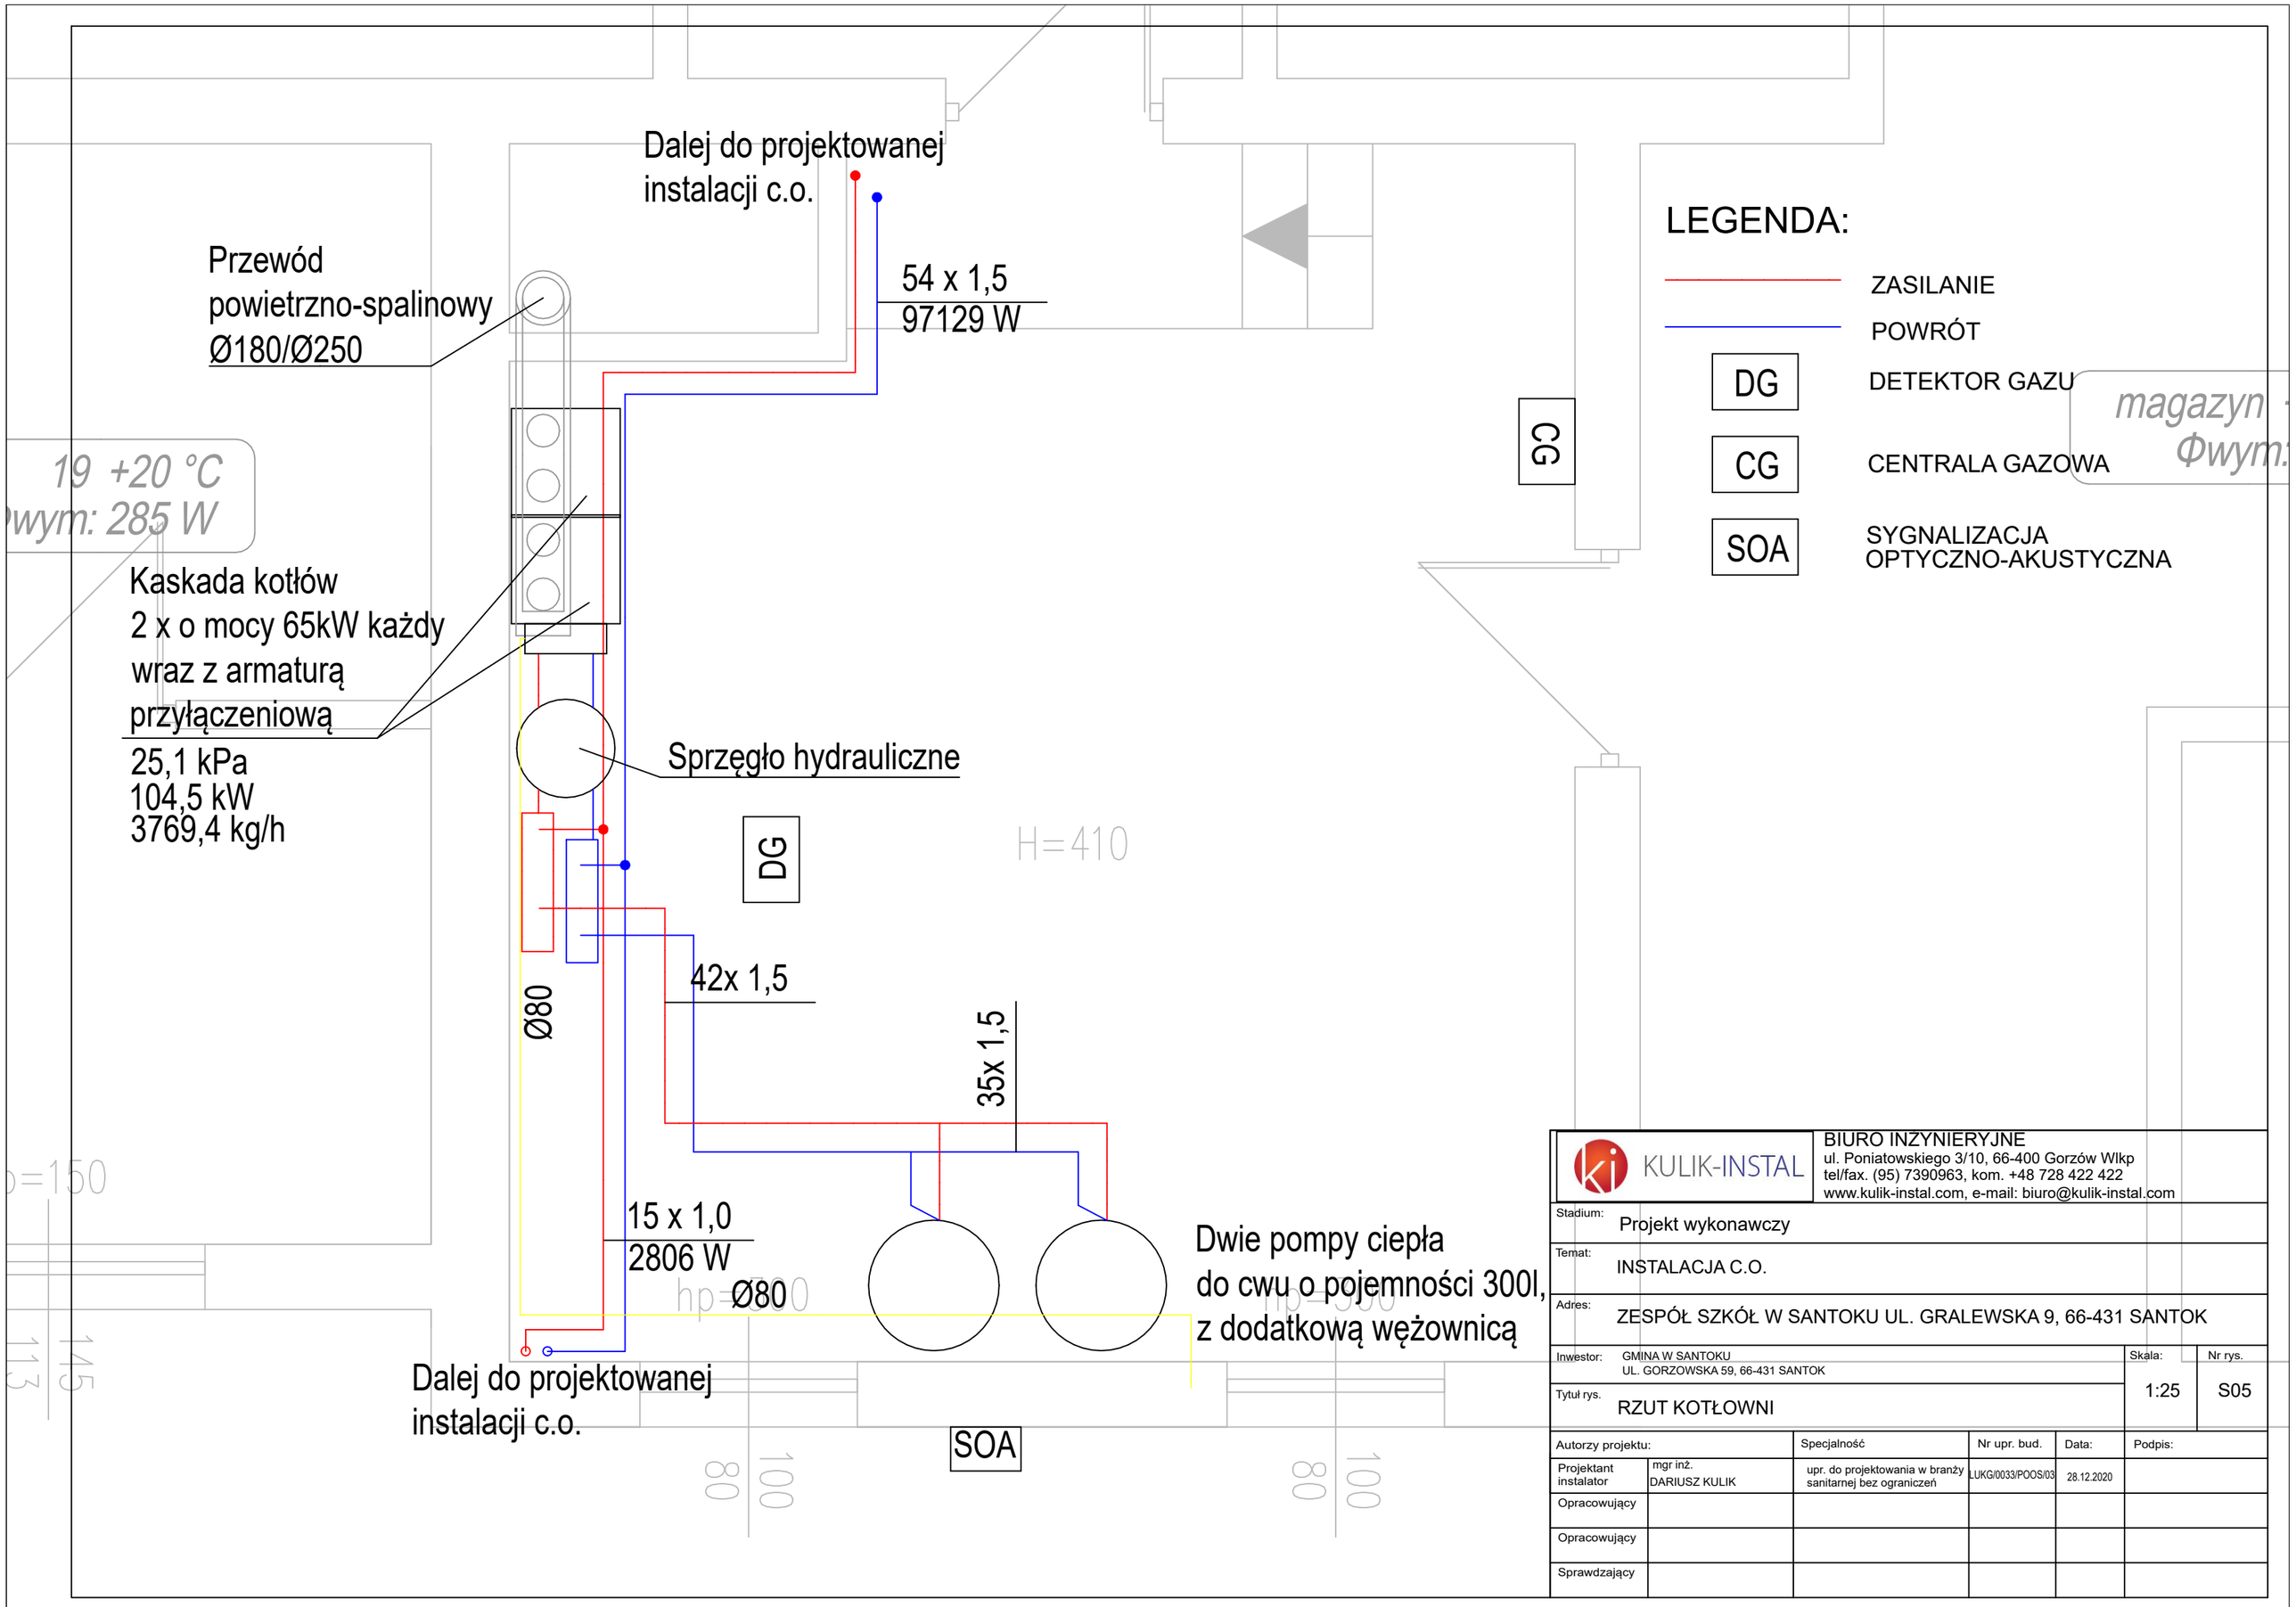

KULIK-INSTAL	BIURO INŻYNIERYJNE ul. Poniatowskiego 3/10, 66-400 Gorzów Wlkp tel/fax. (95) 7390963, kom. +48 728 422 422 www.kulik-instal.com, e-mail: biuro@kulik-instal.com				
Stadium:	Projekt wykonawczy				
Temat:	INSTALACJA C.O.				
Adres:	ZESPÓŁ SZKÓŁ W SANTOKU UL. GRALEWSKA 9, 66-431 SANTOK				
Inwestor:	GMINA W SANTOKU UL. GORZOWSKA 59, 66-431 SANTOK			Skala: 1:25	Nr rys. S05
Tytuł rys.	RZUT KOTŁOWNI				
Autorzy projektu:		Specjalność	Nr upr. bud.	Data:	Podpis:
Projektant instalator	mgr inż. DARIUSZ KULIK	upr. do projektowania w branży sanitarnej bez ograniczeń	LUKG/0033/POOS/03	28.12.2020	
Opracowujący					
Opracowujący					
Sprawdzający					