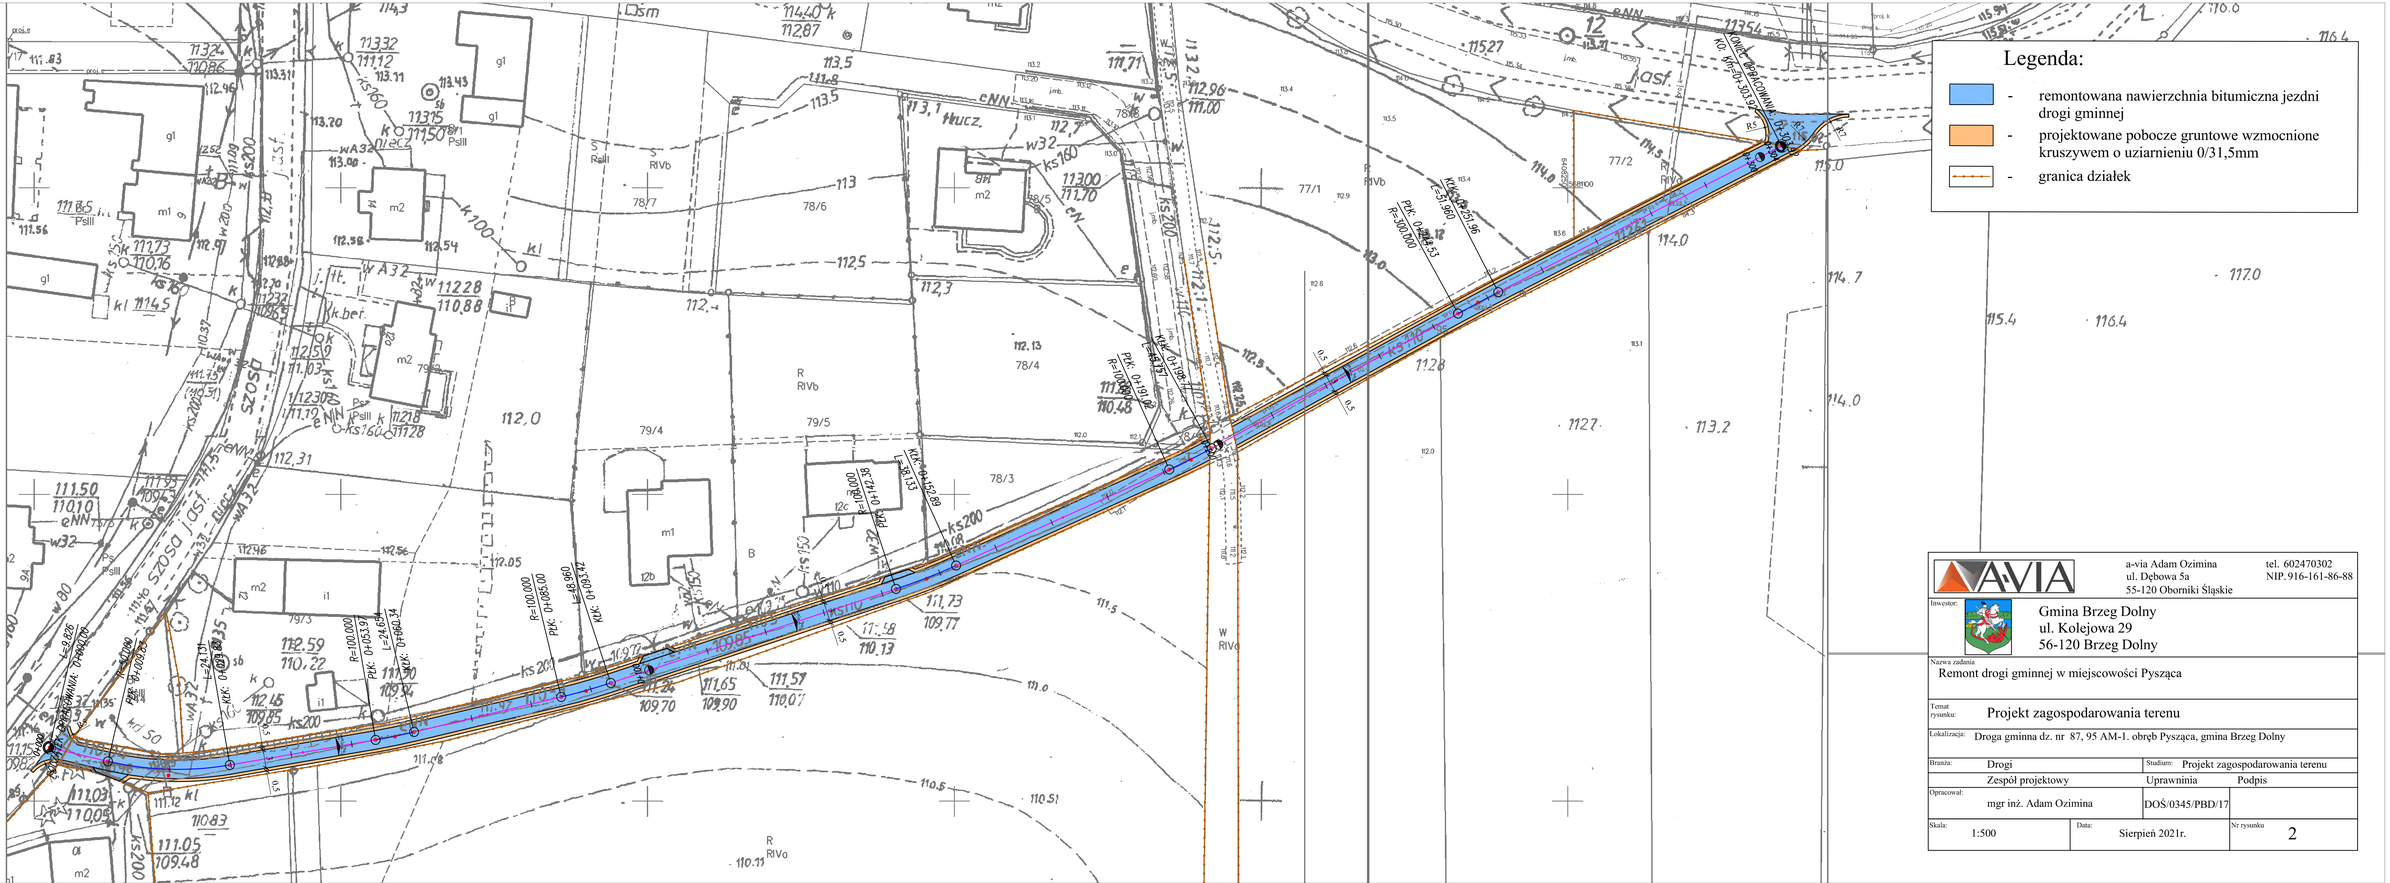


A-VIA
a-via Adam Ozimina
ul. Dębowa 5a
55-120 Oborniki Śląskie
tel. 602470302
NIP. 916-161-86-88

Inwestor:
Gmina Brzeg Dolny
ul. Kolejowa 29
56-120 Brzeg Dolny

Nazwa zadania
Remont drogi gminnej w miejscowości Pyszcza

Temat rysunku: Projekt zagospodarowania terenu

Lokalizacja: Droga gminna dz. nr 87, 95 AM-1. obręb Pyszcza, gmina Brzeg Dolny

| Branża: | Drogi | Studium: | Projekt zagospodarowania terenu |
|---|---|---|---|
| | Zespół projektowy | Uprawnienia | Podpis |
| Opracował: | mgr inż. Adam Ozimina | DOŚ/0345/PBD/17 | |
| Skala: 1:500 | Data: Sierpień 2021r. | Nr rysunku | 2 |