RZUT PIWNIC

STAN PROJEKTOWANY
1:50

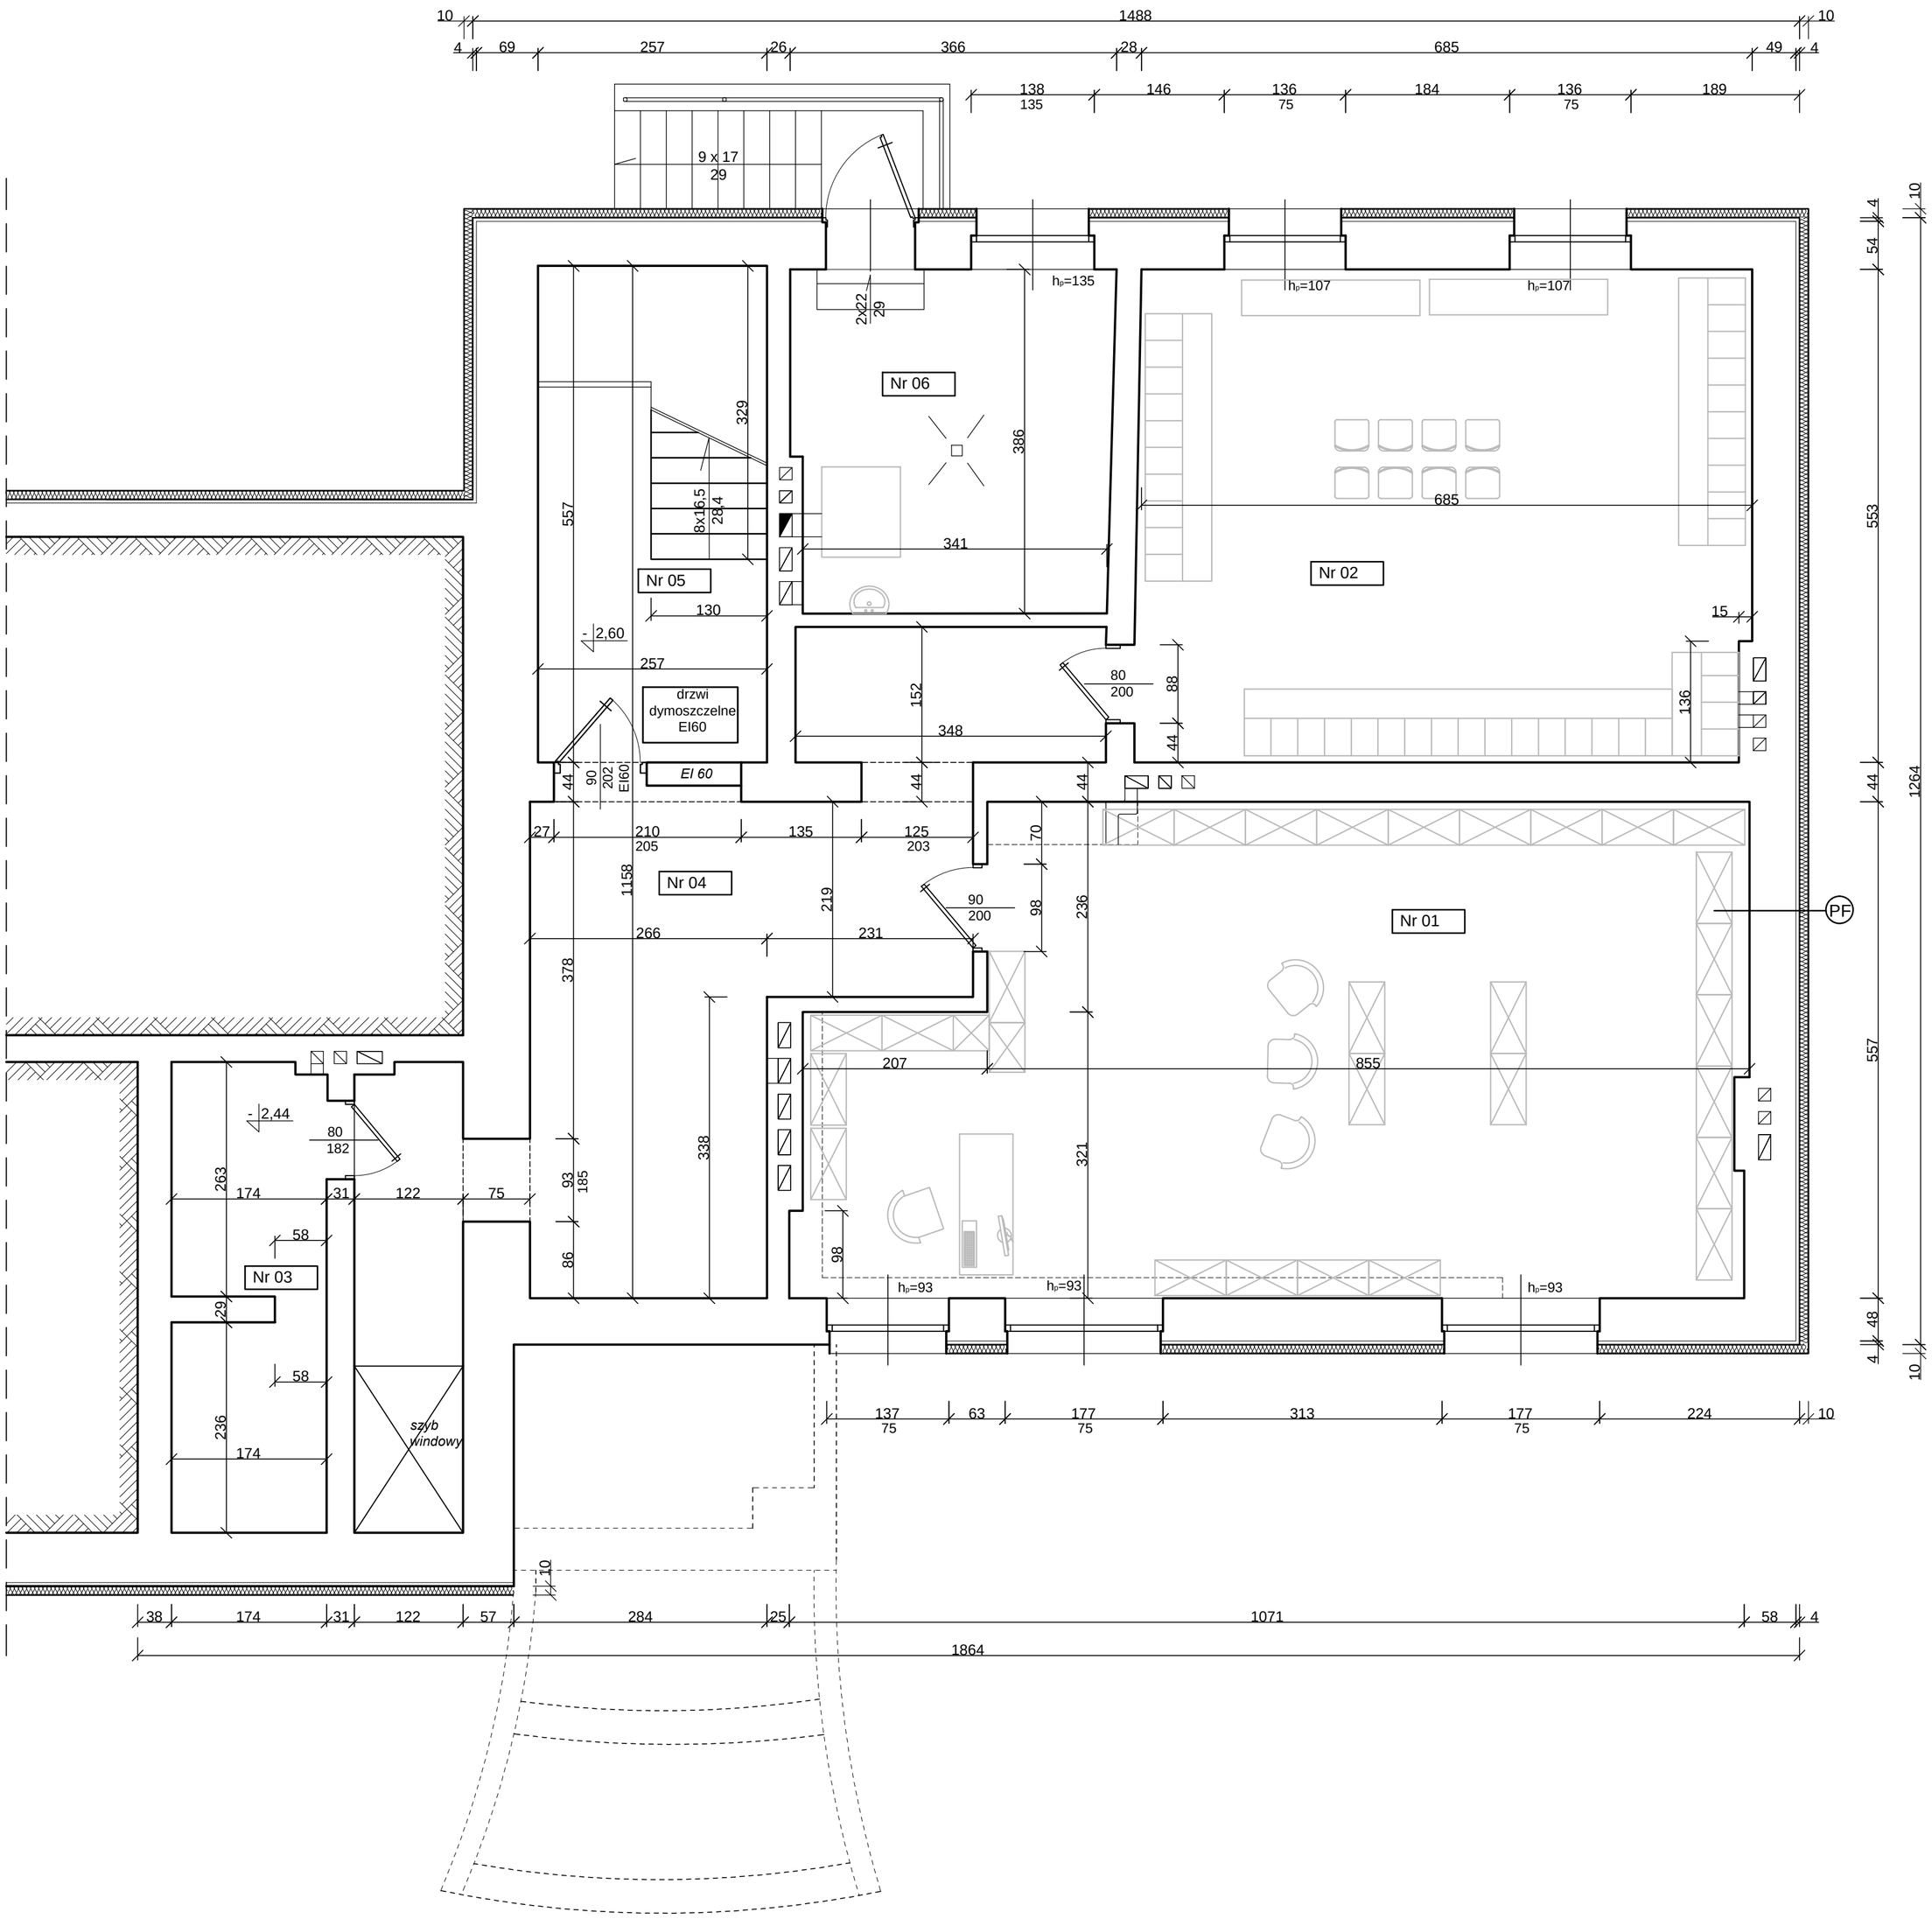

PF - projektowana warstwa izolacji
- tynk żywiczny / płytki klinkierowe
- warstwa klejowa zbrojona siatką z wł. szklanych
- styropian ekstrudowany XPS 10 cm
- warstwa gruntująca i przeciw-wodna bitumiczna (4mm) w części podziemnej

istniejąca ściana piwniczna / fundamentowa wraz z izolacją

Zachowano istniejące częściowo numery pomieszczeń

Nr	nazwa pomieszczenia	pow. [m^2]	posadzka
01	magazyn biblioteki	54,15	płytki lastryko
02	szatnia	37,95	wykładzina PCW
03	magazynek WF	8,99	panele
04	komunikacja	31,43	wykładzina PCW
05	komunikacja schody	14,06	płytki ceramiczne
06	kotłownia	13,67	płytki ceramiczne
Razem		160,25	

inwestor:	Gmina Opalenica		ul. 3 Maja 1 64-330 Opalenica
projekt :	BIURO DS. BUDOWNICTWA MODUŁ		ul. A. Kocjana 6 60-408 Poznań
obiekt:	Szkoła Podstawowa z Oddziałami Dwujęzycznymi im. Andrzeja i Władysława Niegolewskich		ul. Farna 5 64-330 Opalenica
temat:	Przebudowa i modernizacja ostatniej kondygnacji budynku		
faza:	Projekt achitektoniczno-budowlany		skala: 1:50
projektował:	inż. Lech Janyga	uprawnienia: 27/72/pm	podpis:
opracował:	inż. Tomasz Mazur		podpis:
sprawdził:			podpis:
rysunek:	RZUT PIWNIC		nr rys. PAB 2.1