# SCHEMAT INSTALACJI KLIMATYZACJI I ROZMIESZCZENIA KLIMATYZATORÓW 2 PIĘTRO SZPITAL DZIECIĘCY KOŹLE

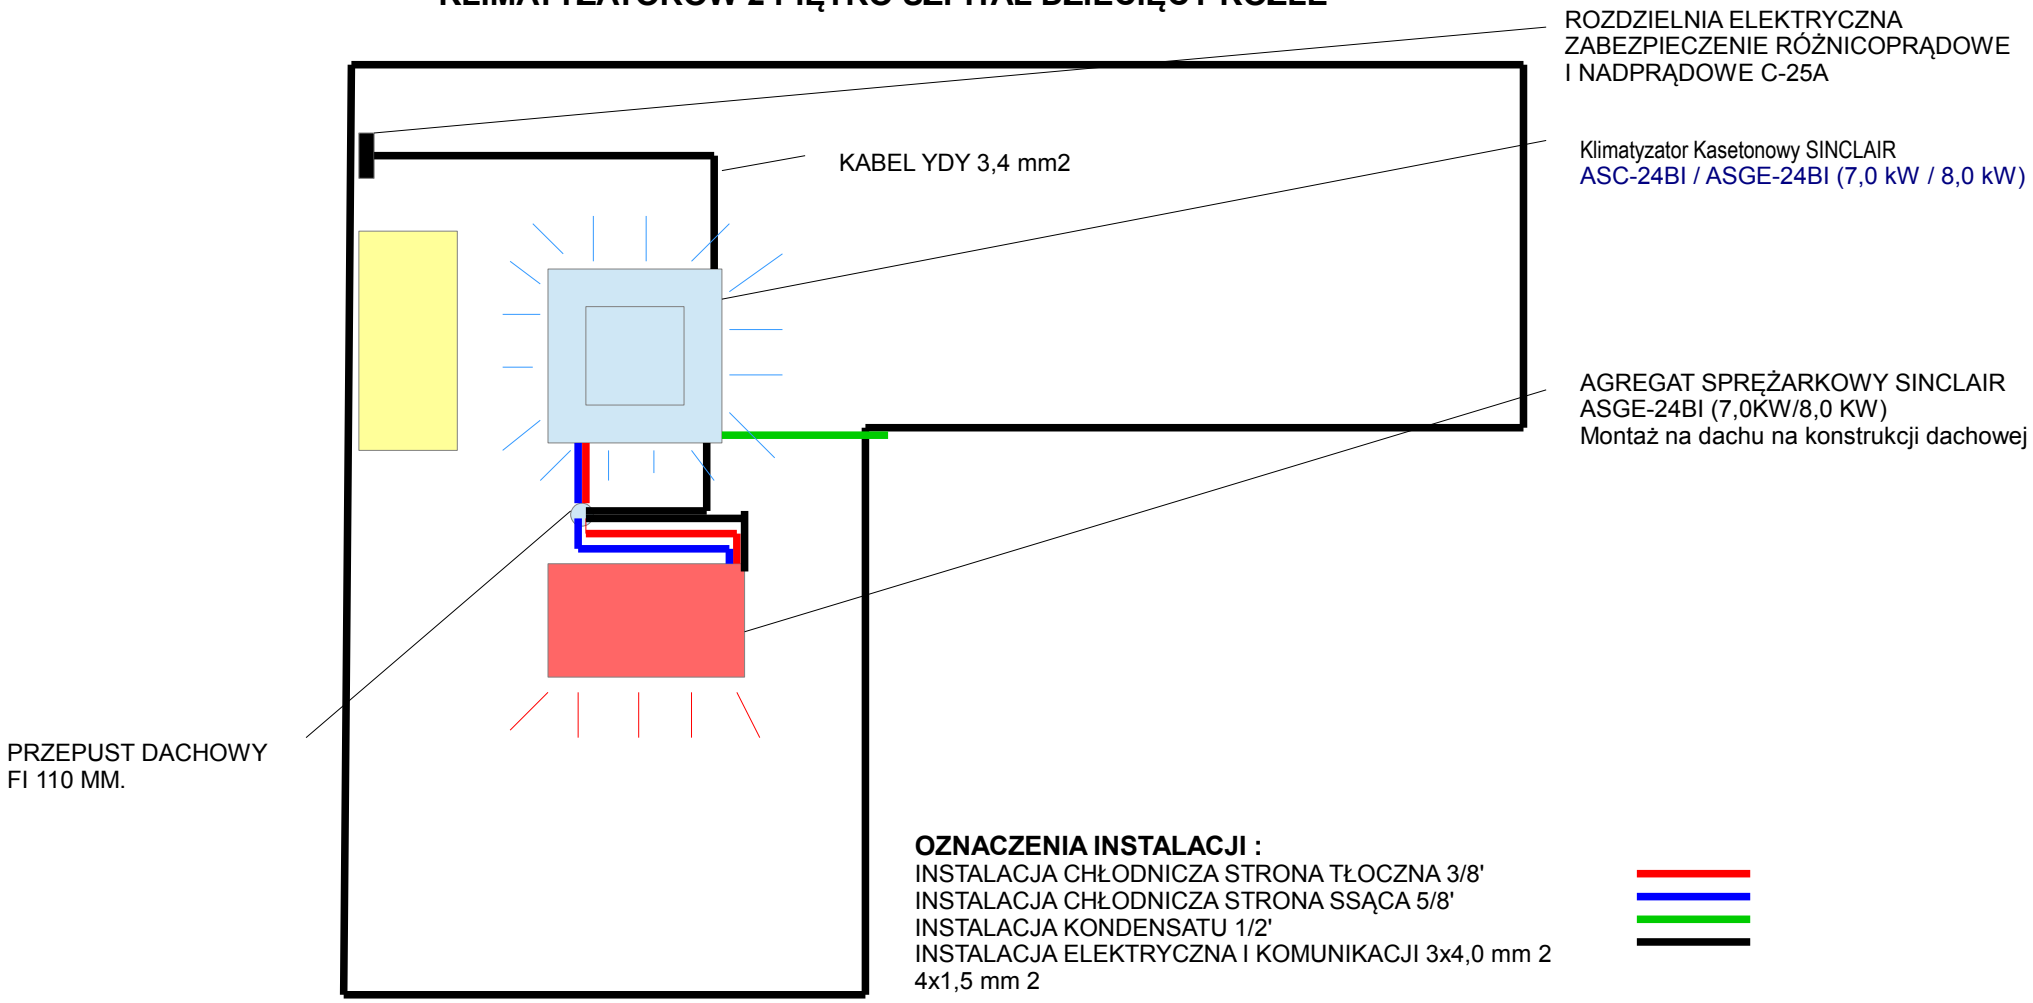


**OZNACZENIA INSTALACJI :**

INSTALACJA CHŁODNICZA STRONA TŁOCZNA 3/8'
INSTALACJA CHŁODNICZA STRONA SSĄCA 5/8'
INSTALACJA KONDENSATU 1/2'
INSTALACJA ELEKTRYCZNA I KOMUNIKACJI 3x4,0 mm 2
4x1,5 mm 2