
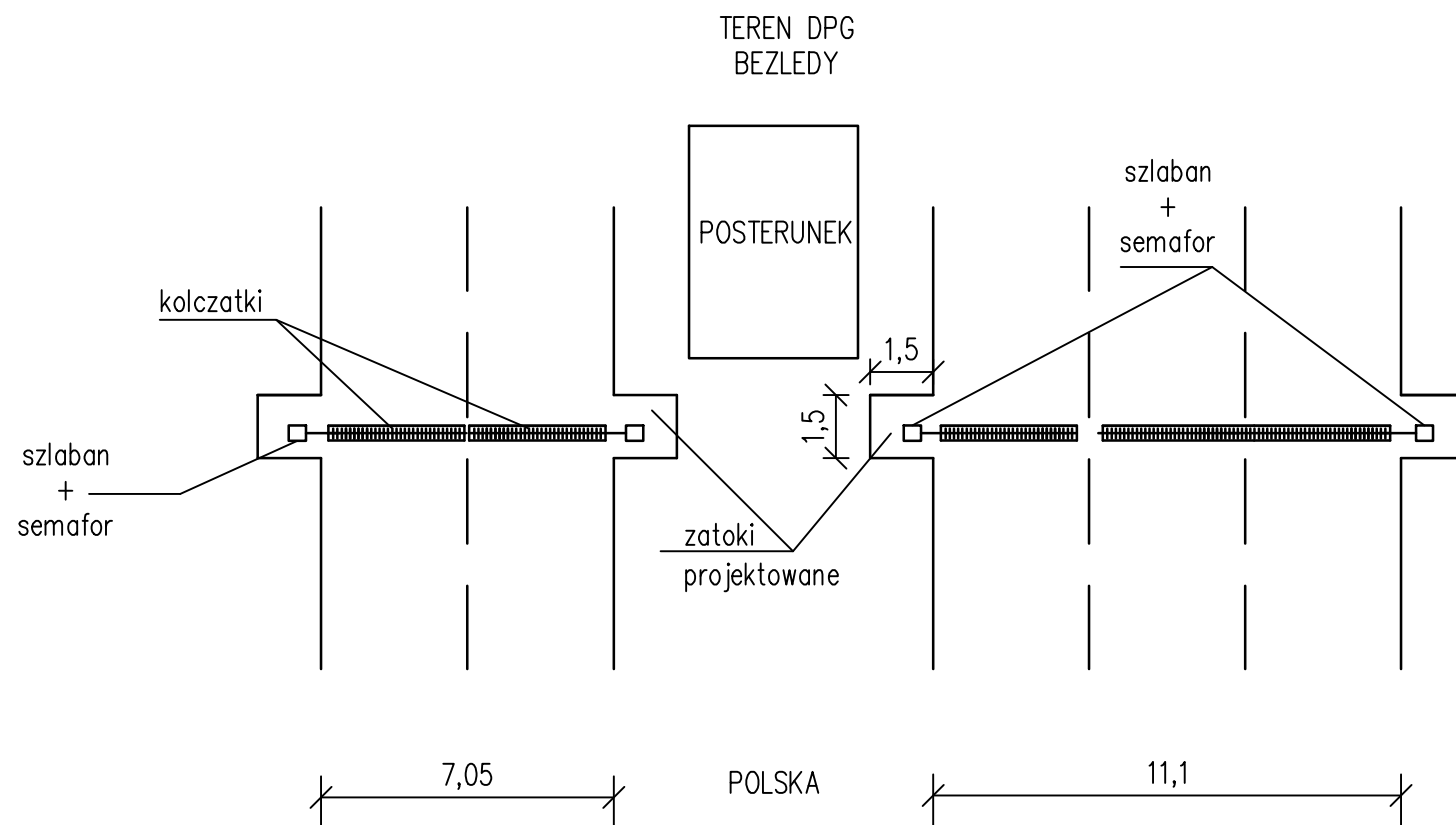


ROZMIESZCZENIE SZLABANÓW I KOLCZATEK

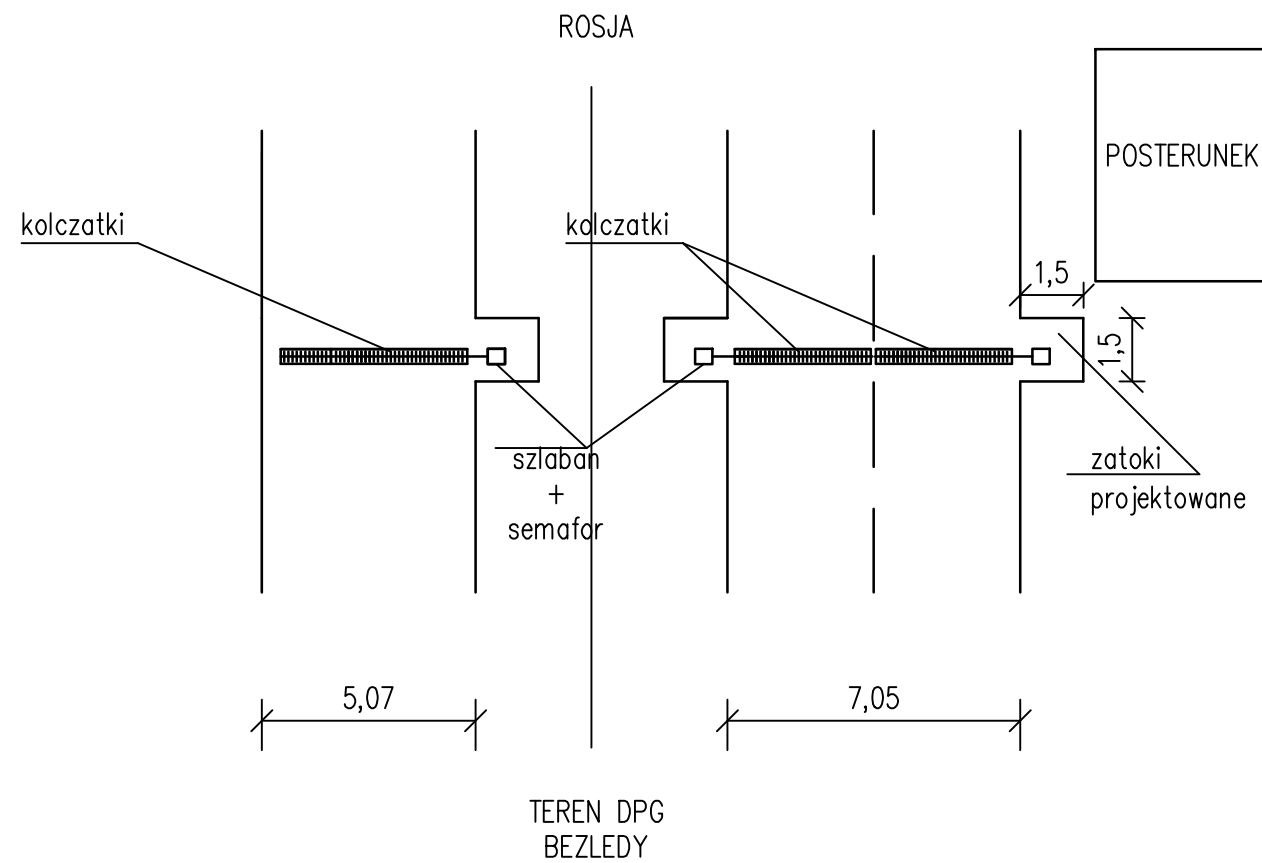

KONSTRUKCJA NAWIERZCHNI ZATOK ANALOGICZNIE JAK PASÓW RUCHU
KOLCZATKI MAJĄ WYPEŁNIAĆ PAS RUCHU
WYMIARY SPRAWDZIĆ W NATURZE

OBIEKT:	Budowa zabezpieczenia przed siłowym przekroczeniem granicy na Drogowym Przejściu Granicznym w Grzechotkach	ETAP	PZT
		DATA:	GRUDZIEŃ 2022
		NR RYS.:	4
ADRES:	Drogowe Przejście Graniczne w Bezedach, gmina Bartoszyce,	SKALA: 1:25	
INWESTOR:	Warmińsko-Mazurski Urząd Wojewódzki w Olsztynie ul. Piłsudskiego 7/9, 10 – 575 Olsztyn		
RYSUNEK:	Schemat pasów ruchu		
PROJEKTANT	mgr inż. Janina Bancewicz upr.bud.nr 198/81/OL		
OPRACOWAŁ:	mgr inż. Michał Bancewicz		