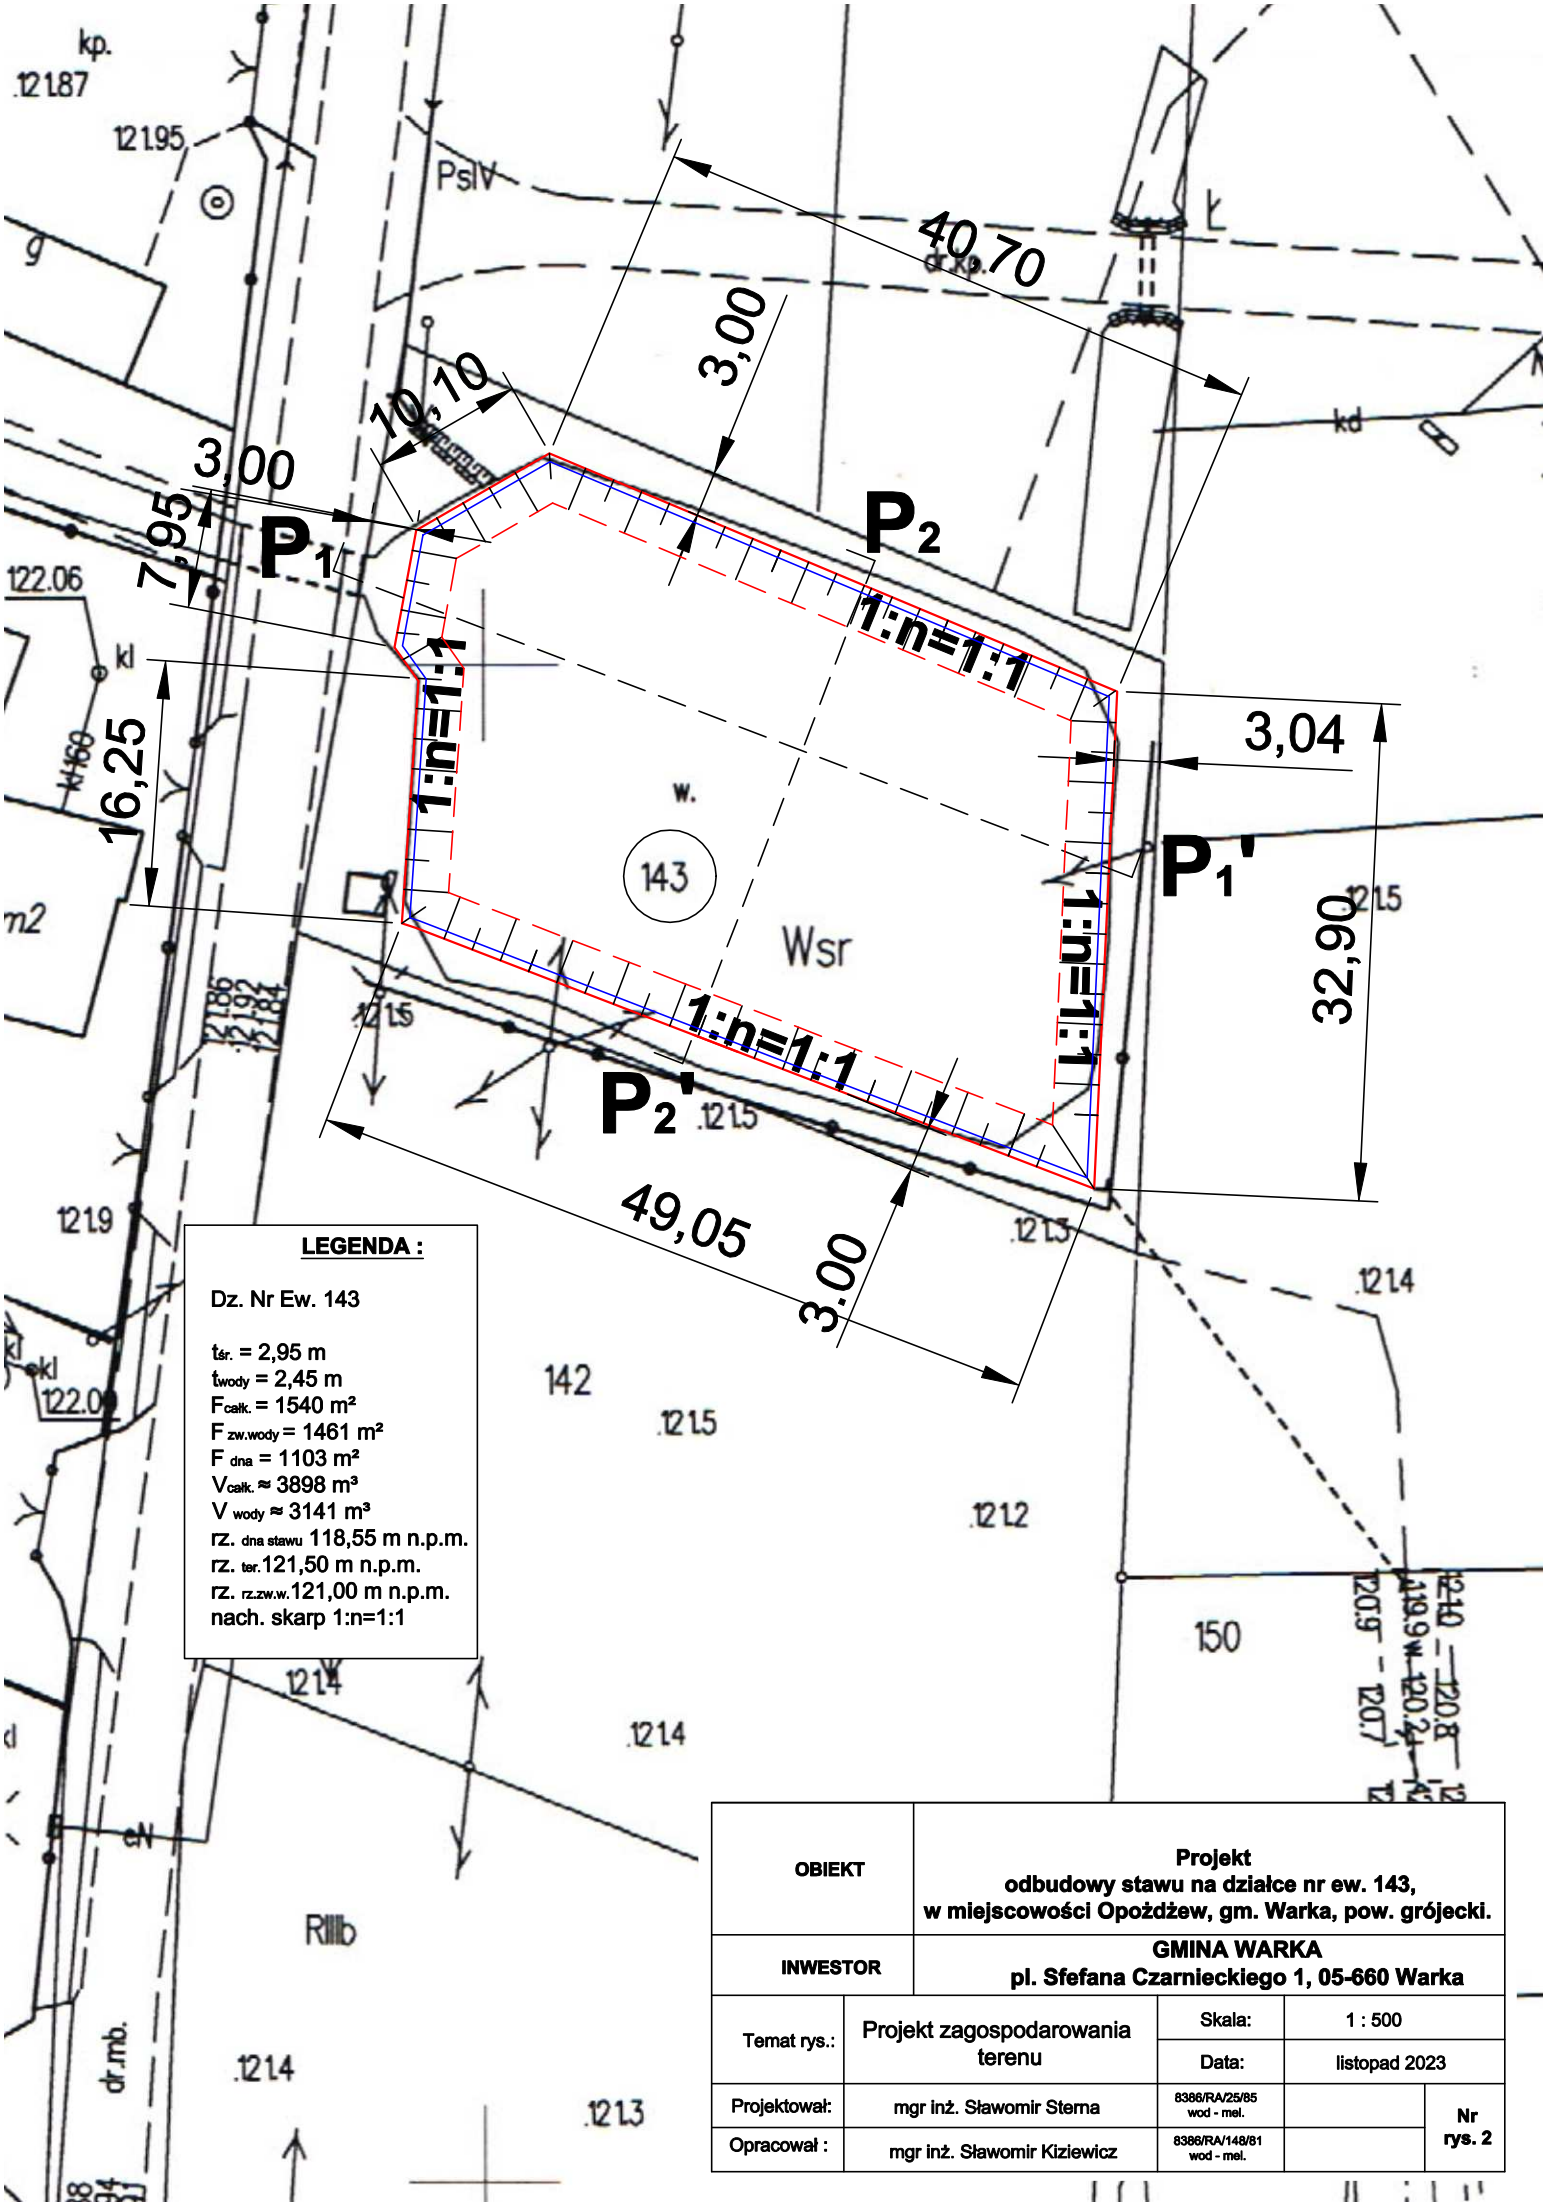

OBIEKT	Projekt odbudowy stawu na działce nr ew. 143, w miejscowości Opożdżew, gm. Warka, pow. grójecki.			
INWESTOR	GMINA WARKA pl. Sfefana Czarnieckiego 1, 05-660 Warka			
Temat rys.:	Projekt zagospodarowania terenu	Skala:	1 : 500	
		Data:	listopad 2023	
Projektował:	mgr inż. Sławomir Sterna	8386/RA/25/85 wod - mel.		Nr rys. 2
Opracował :	mgr inż. Sławomir Kiziewicz	8386/RA/148/81 wod - mel.		