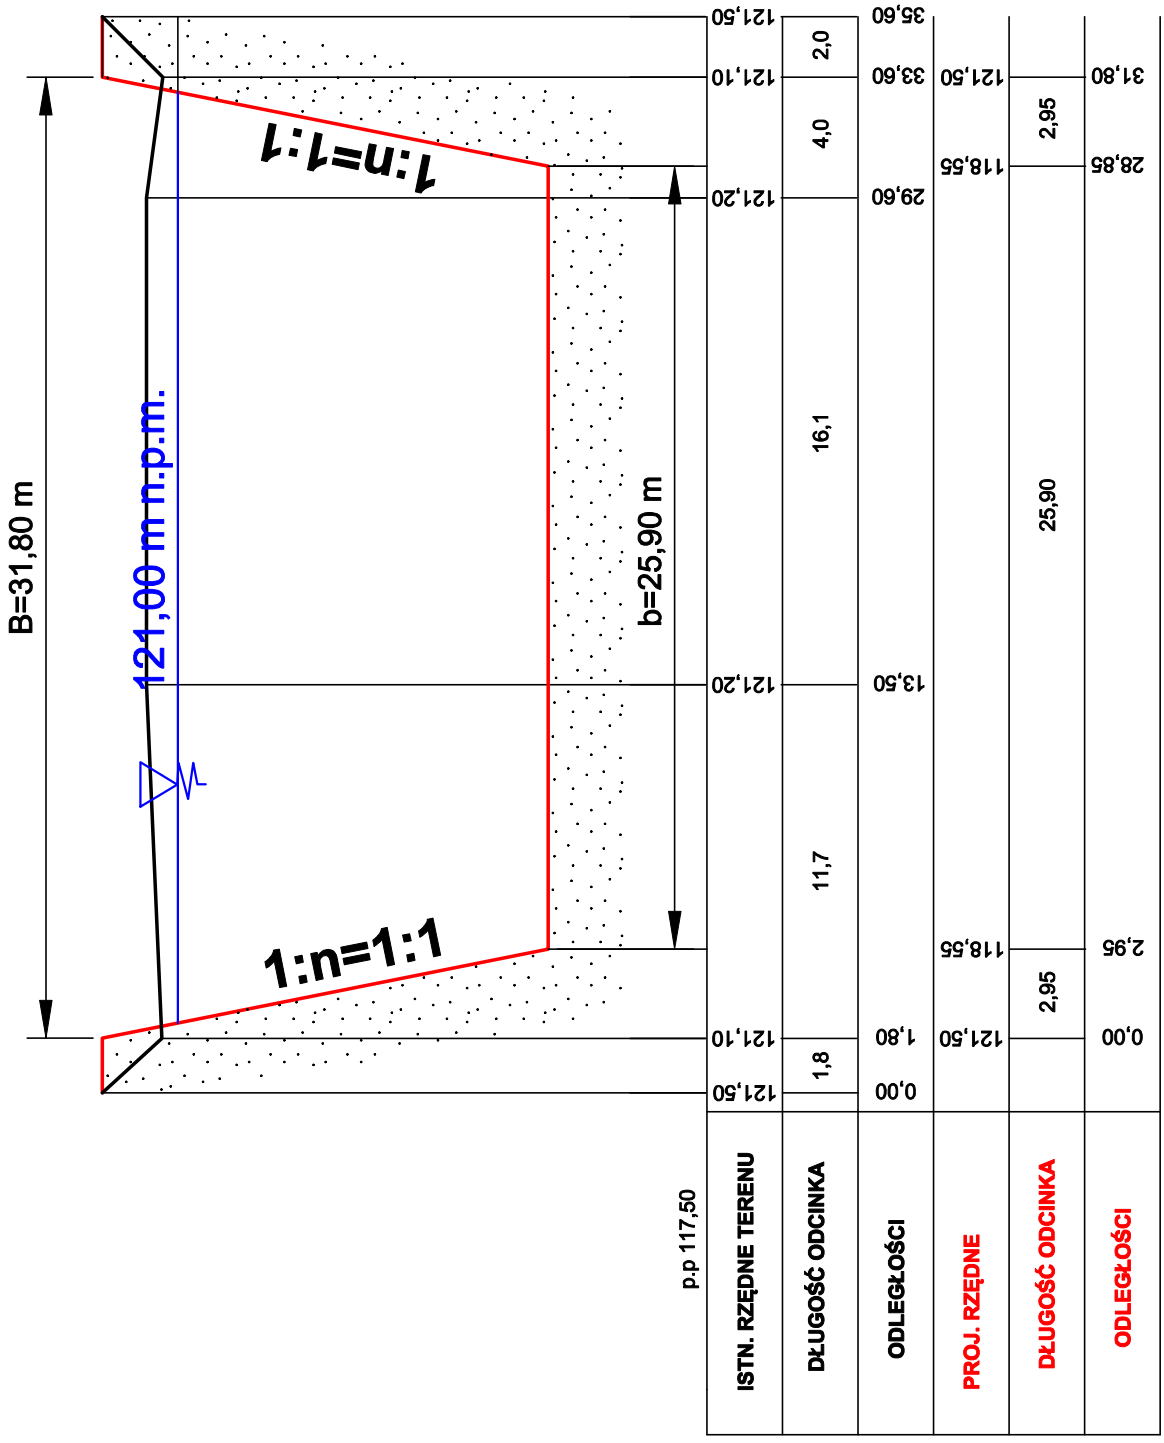

OBIEKT	**Projekt odbudowy stawu na działce nr ew. 143, w miejscowości Opożdżew, gm. Warka, pow. grójecki.**			
INWESTOR	**GMINA WARKA pl. Sfefana Czarnieckiego 1, 05-660 Warka**			
Temat rys.:	Przekrój poprzeczny stawu P_2 - P_2'		Skala:	1 : 50/250
			Data:	listopad 2023
Projektował:	mgr inż. Sławomir Sterna	8386/RA/25/85 wod - mel.		Nr rys. 4
Opracował :	mgr inż. Sławomir Kiziewicz	8386/RA/148/81 wod - mel.		