


Opracował :	mgr inż. Sławomir Kiziewicz	8396/RA/14/8/1	wod - mel.
	mgr inż. Sławomir Stema	8396/RA/25/85	wod - mel.
Projektował:	Przekrój podłużny stawu P ₁ - P ₁ '	Data:	listopad 2023
Temat rys.:		Skala:	1 : 50/500
INWESTOR			
OBIEKT	Projekt odbudowy stawu na działce nr ew. 143, w miejscowości Opożdew, gm. Warka, pow. grójceki.	GMINA WARKA	
		p.l. Stefana Czarnieckiego 1, 05-660 Warka	

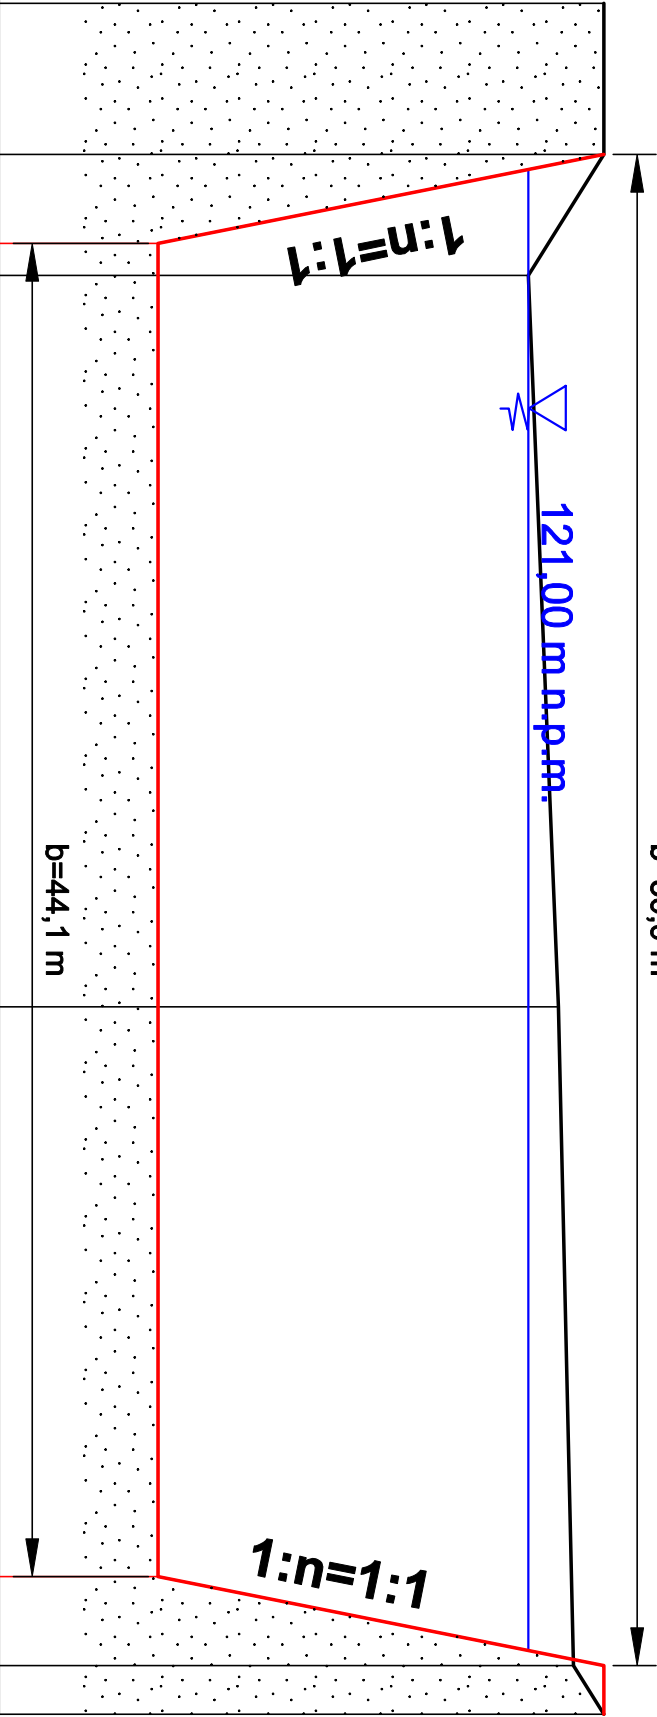

ISTN. RZĘDNE TERENU	121,50		121,50	121,00	121,20	21,8	121,30	121,50
DŁUGOŚĆ ODCINKA	5,0	4,0	24,2					1,6
ODLEGŁOŚCI	0,00		5,00	9,00	33,20		55,00	56,60
PROJ. RZĘDNE			121,50	118,55			118,55	121,50
DŁUGOŚĆ ODCINKA			2,95	44,10			2,95	
ODLEGŁOŚCI	0,00		2,95				47,05	50,00