


SZMIE TYCZENIA

M. Stargard
dn. 6
dz. nr 408

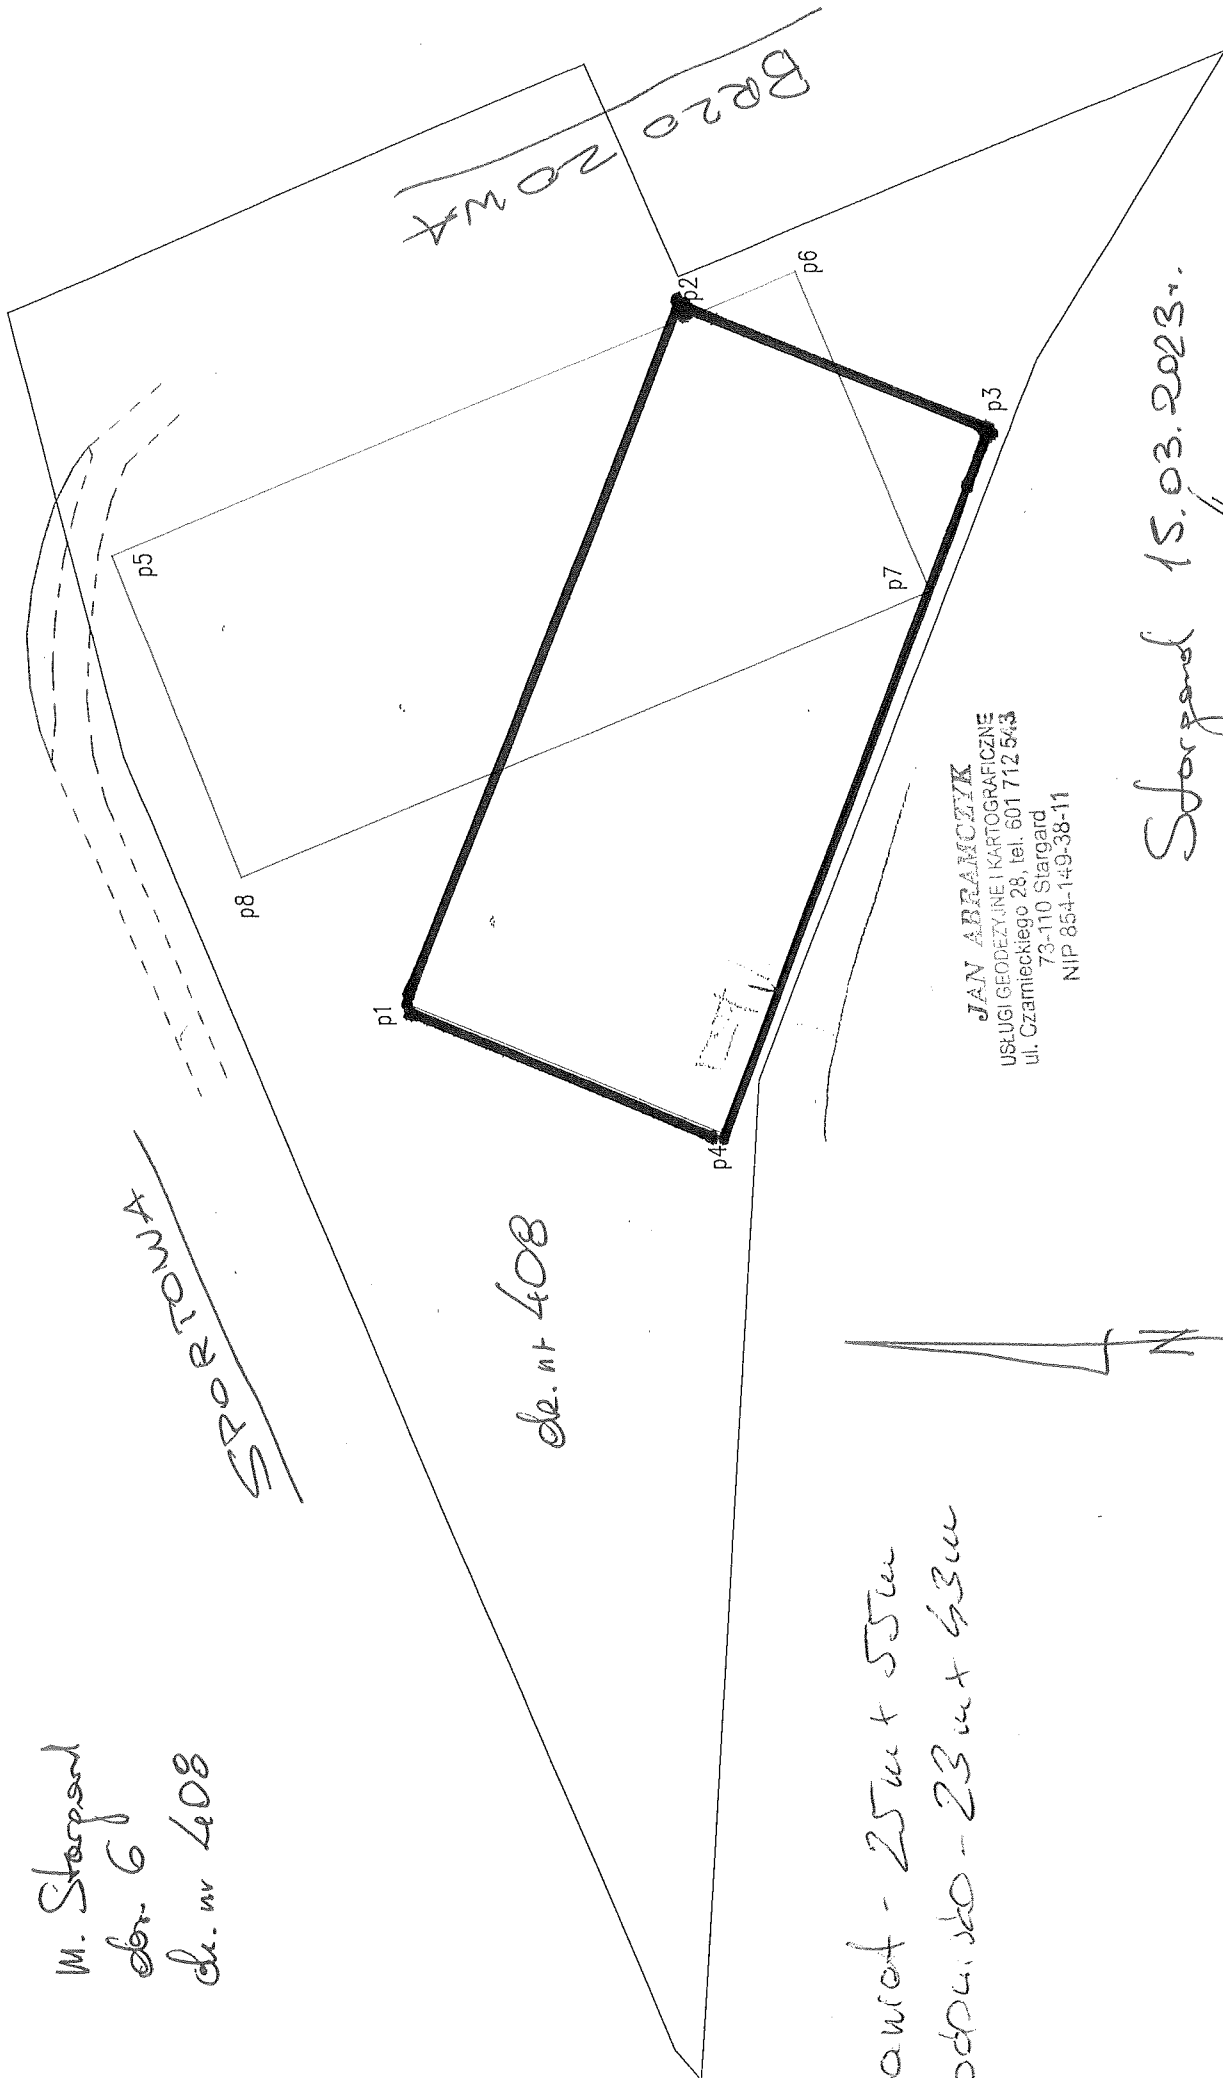

dz. nr 408

Nawiał - 25m + 55m
Łodowisko - 23m + 43m

JAN ABRAMCZYK
USŁUGI GEODEZYJNE I KARTOGRAFICZNE
ul. Czarnieckiego 28, tel. 601 712 543
73-110 Stargard
NIP 854-149-38-11

Stargard 15.03.2023r.

JAN ABRAMCZYK
Geodeta uprawniony
Nr uprawnień 4439