


Rys. 1.4

Komisariat Policji I Słupsk, ul. Reymonta 7.
RZUT PIĘTRO III 1:100

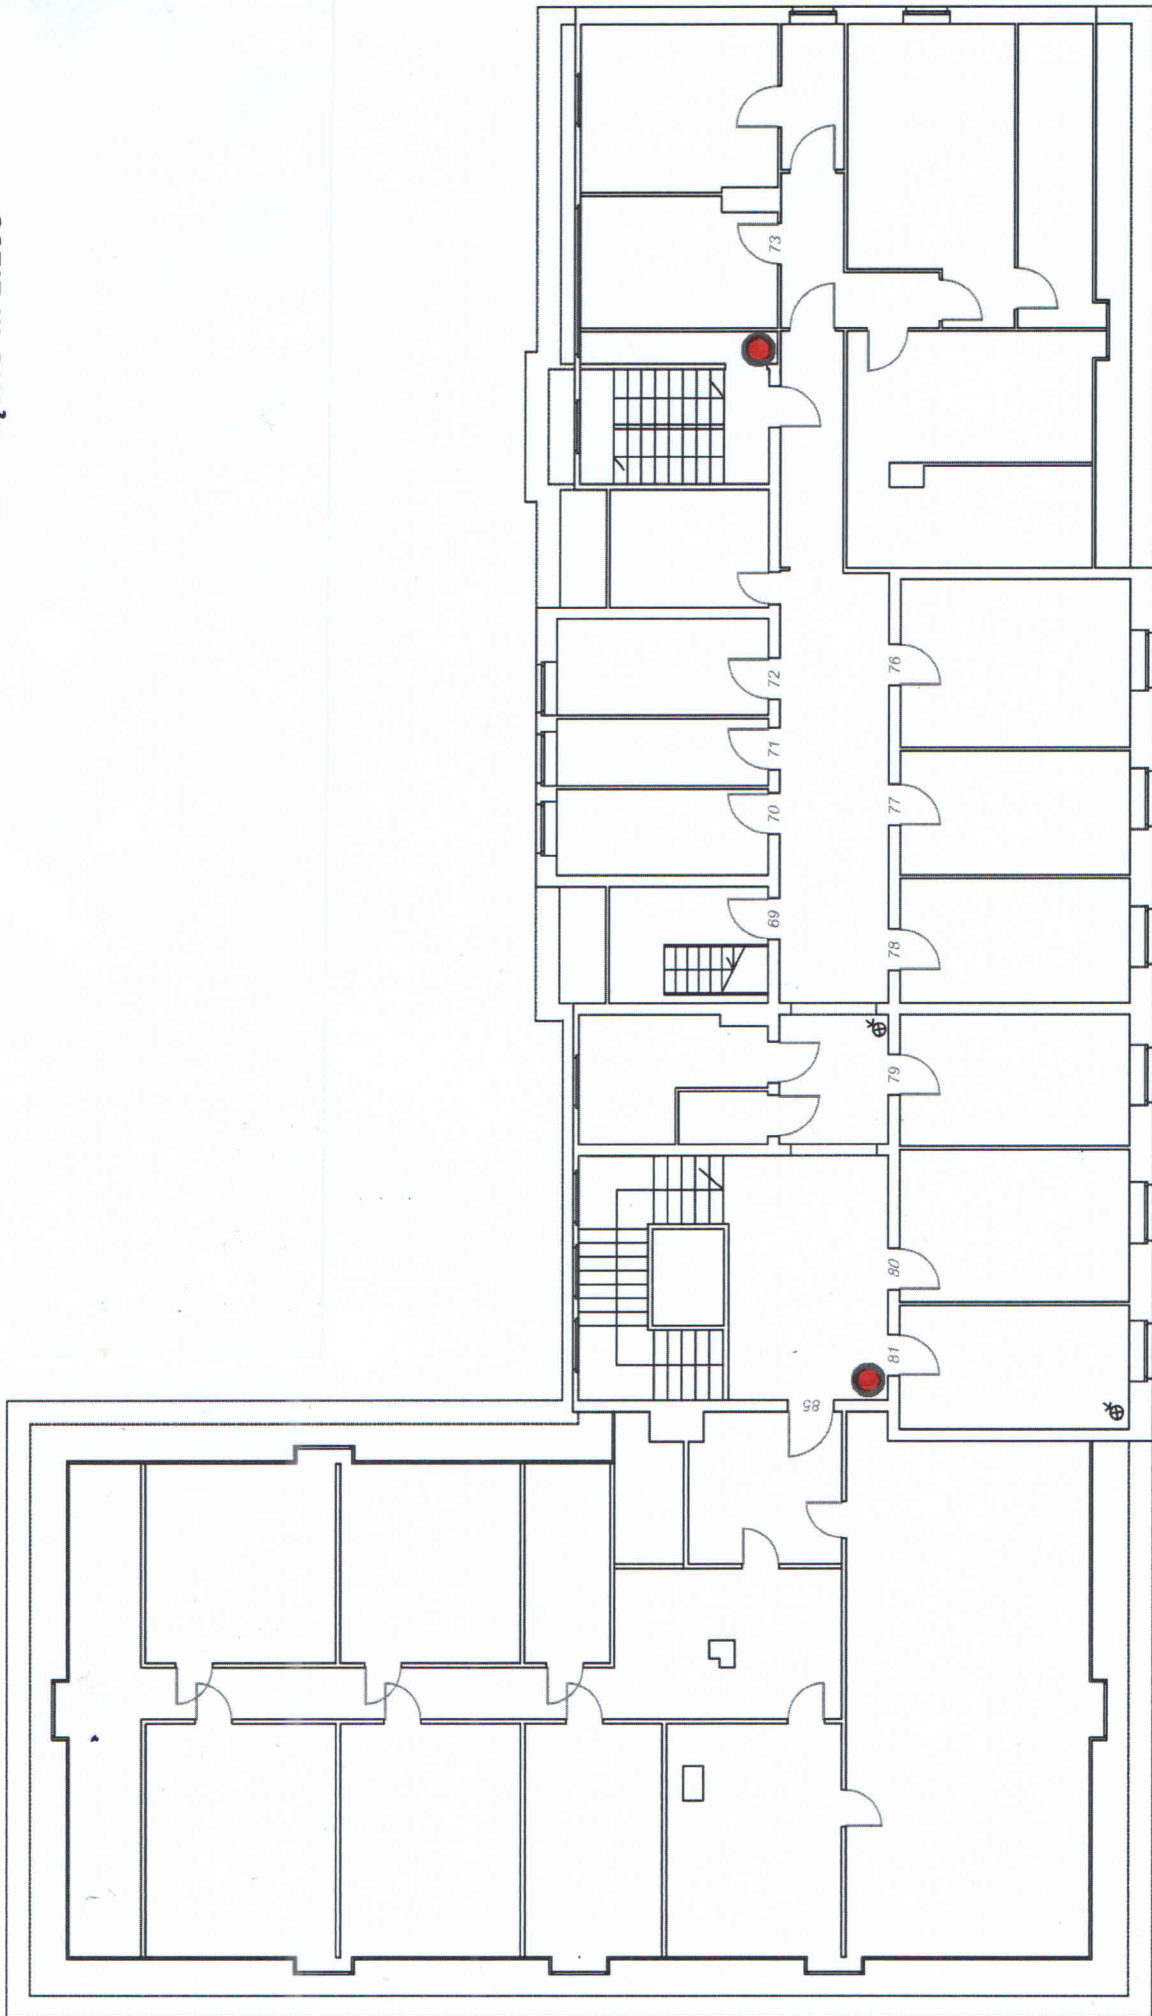

RZUT III PIĘTRA 1:100

Rys. 1.3


Komisariat Policji I Słupsk, ul. Reymonta 7.
RZUT PIĘTRO II 1:100



RZUT II PIĘTRA 1:100

Rys. 1.2

Komisariat Policji i Słupsk, ul. Reymonta 7.
RZUT PIĘTRO I 1:100

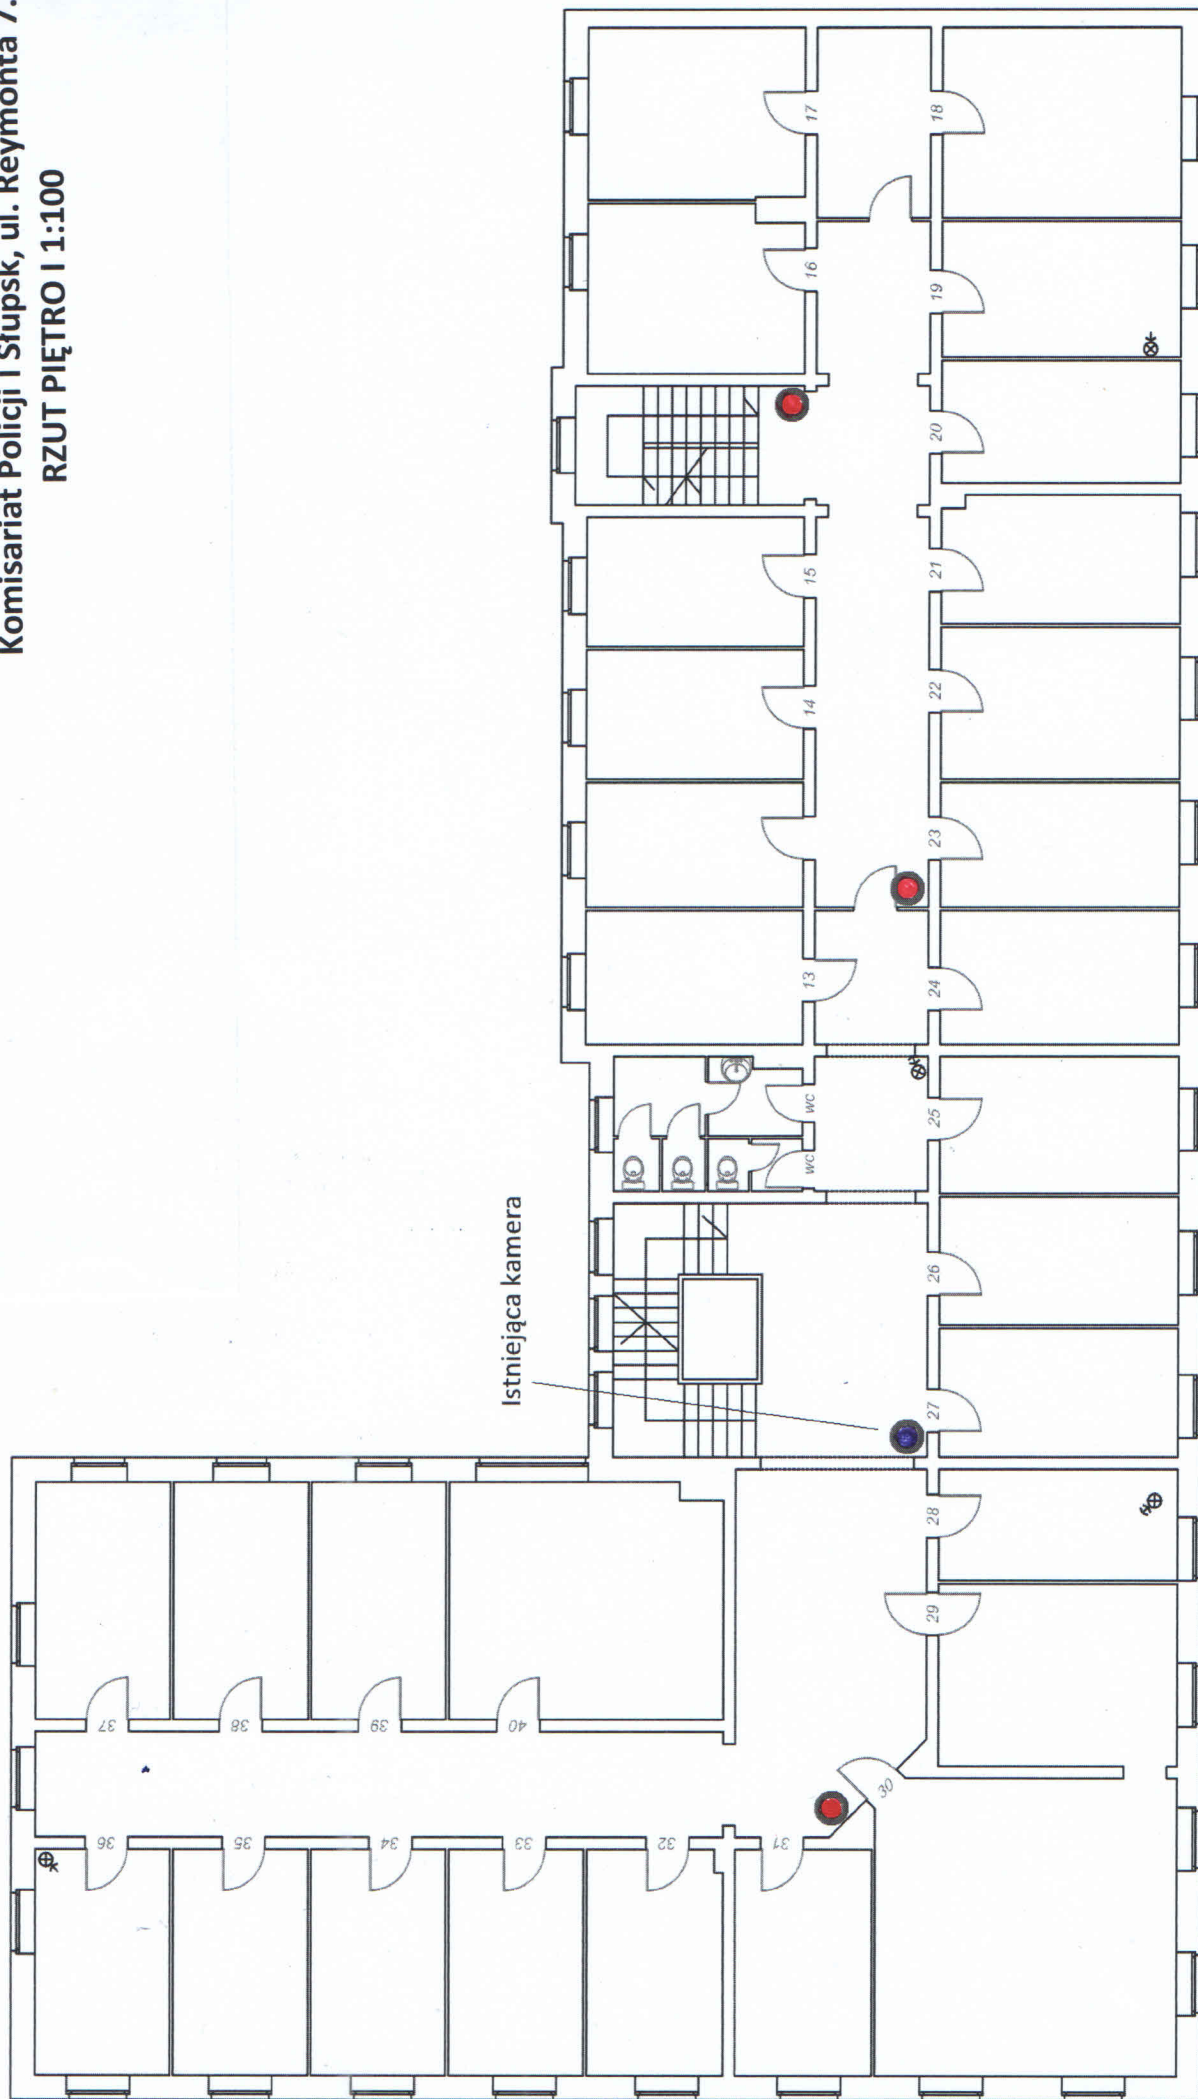


RZUT I PIĘTRA 1:100

Istniejące kamery

Rys. 1.1

Komisariat Policji I Słupsk, ul. Reymonta 7.
RZUT PARTERU 1:100

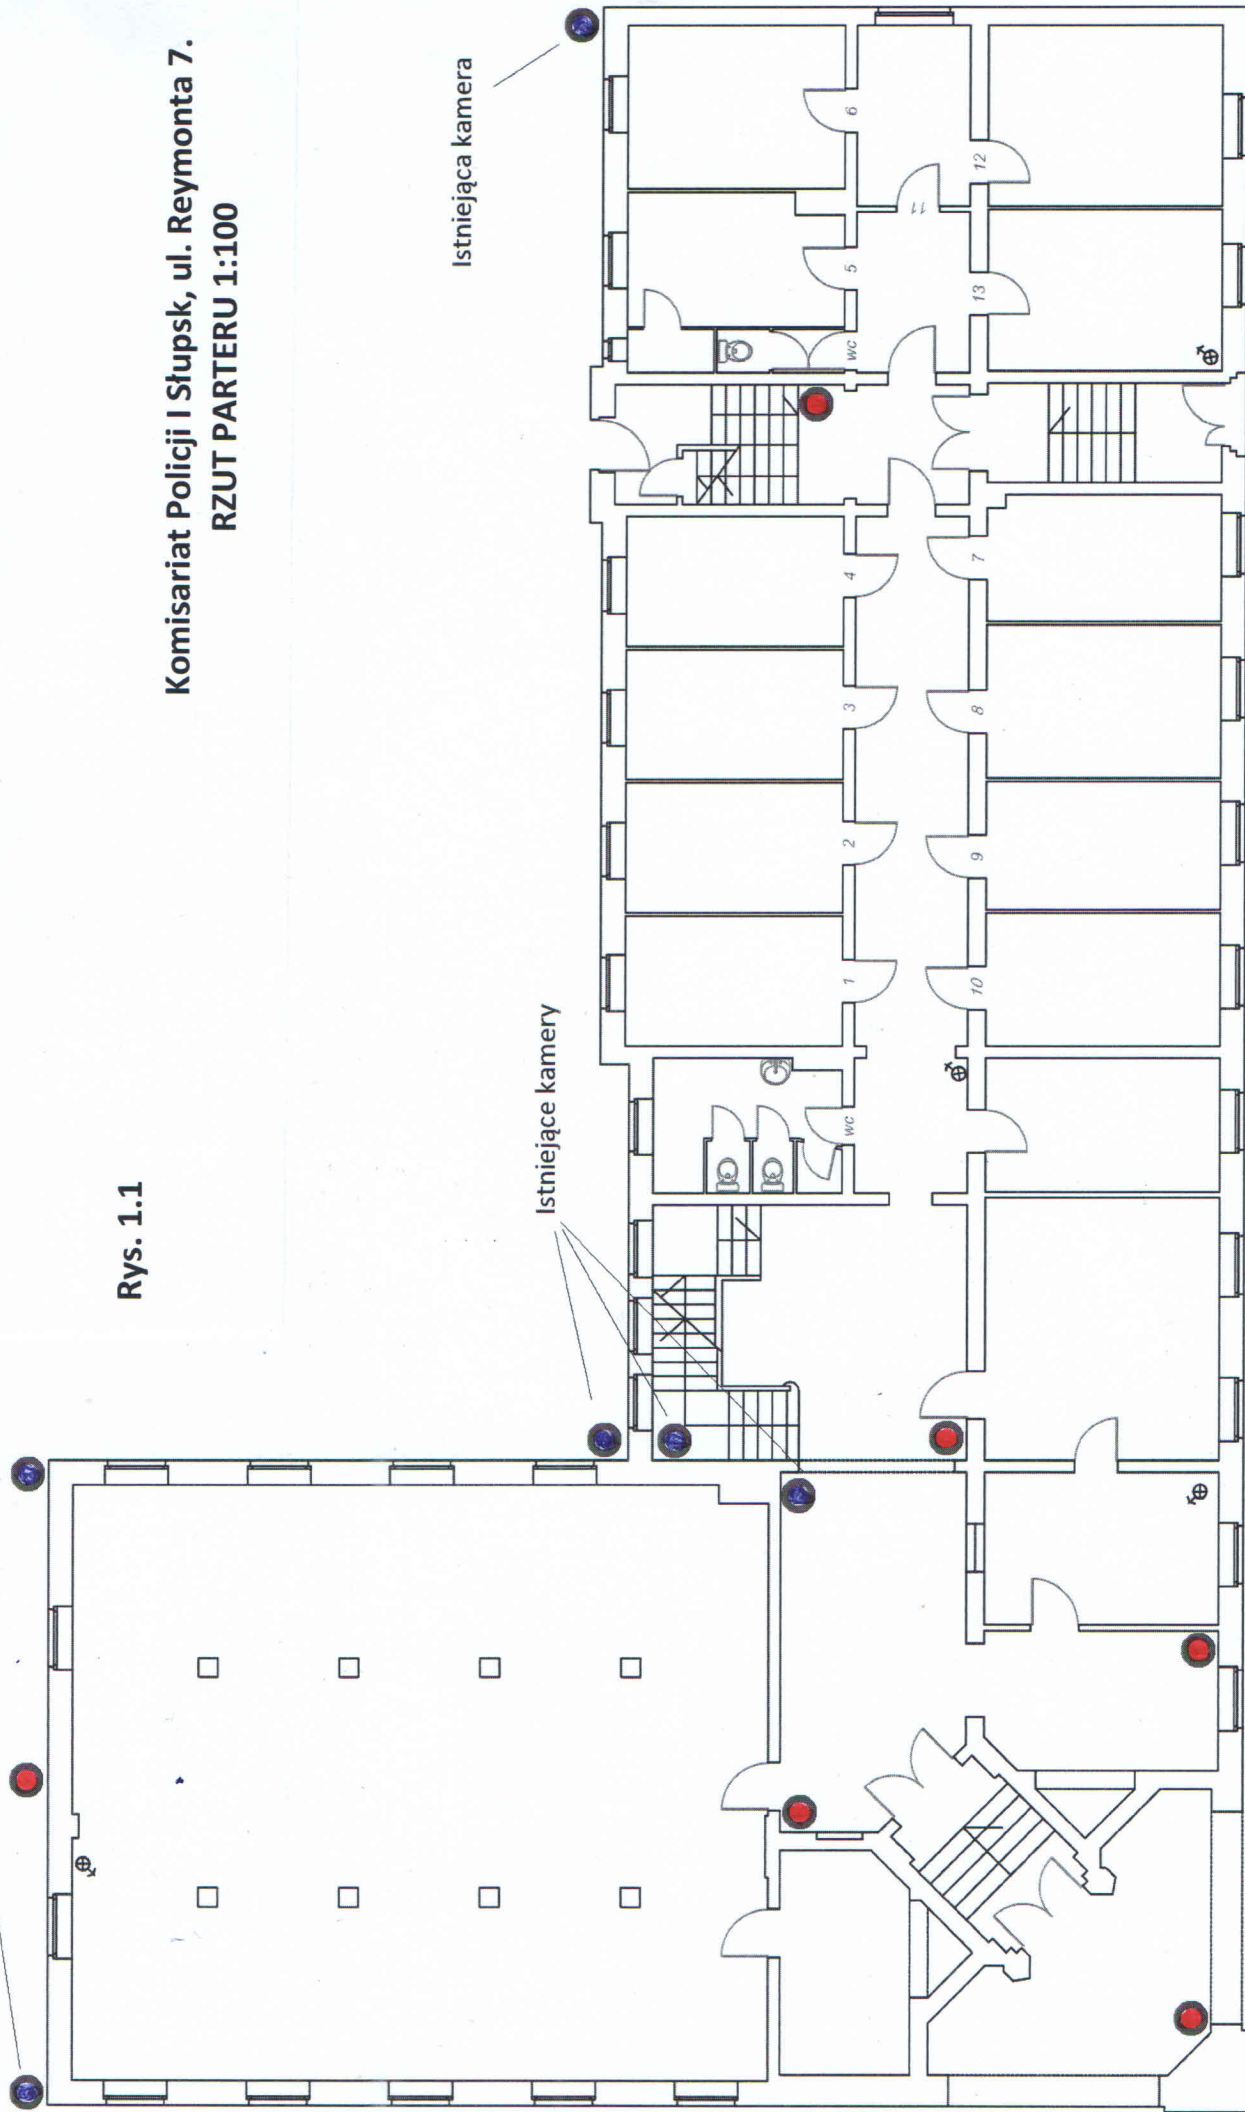

Istniejąca kamera

Istniejące kamery


Istniejąca kamera

RZUT PARTERU 1:100

Istniejące kamery

Rys. 1.1

Komisariat Policji I Słupsk, ul. Reymonta 7.
RZUT PARTERU 1:100

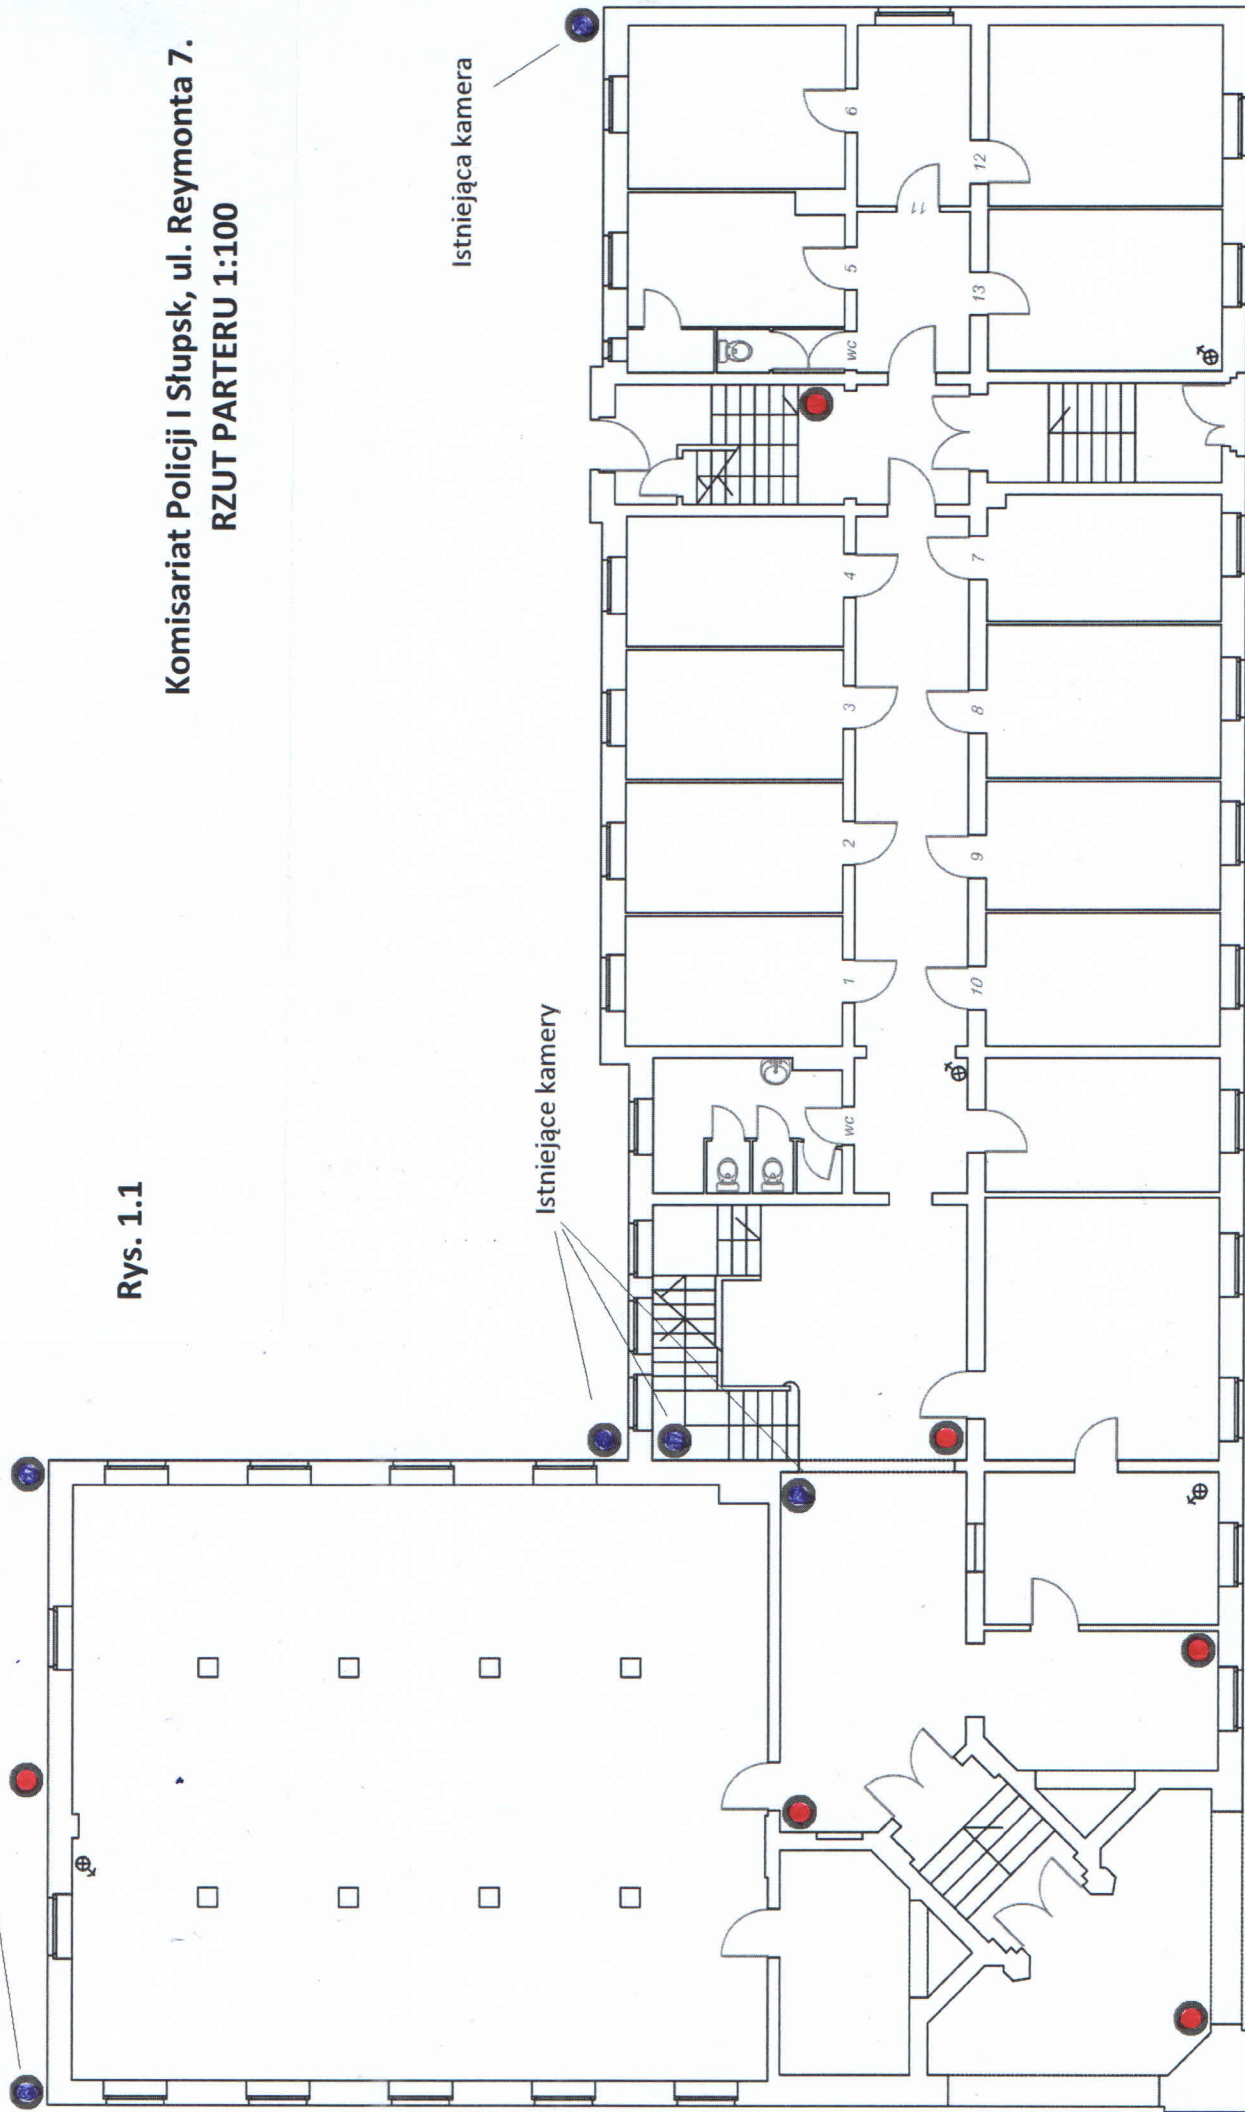

Istniejąca kamera

Istniejące kamery

Istniejąca kamera

RZUT PARTERU 1:100